


HELYSZÍNRAJZ M=1:500

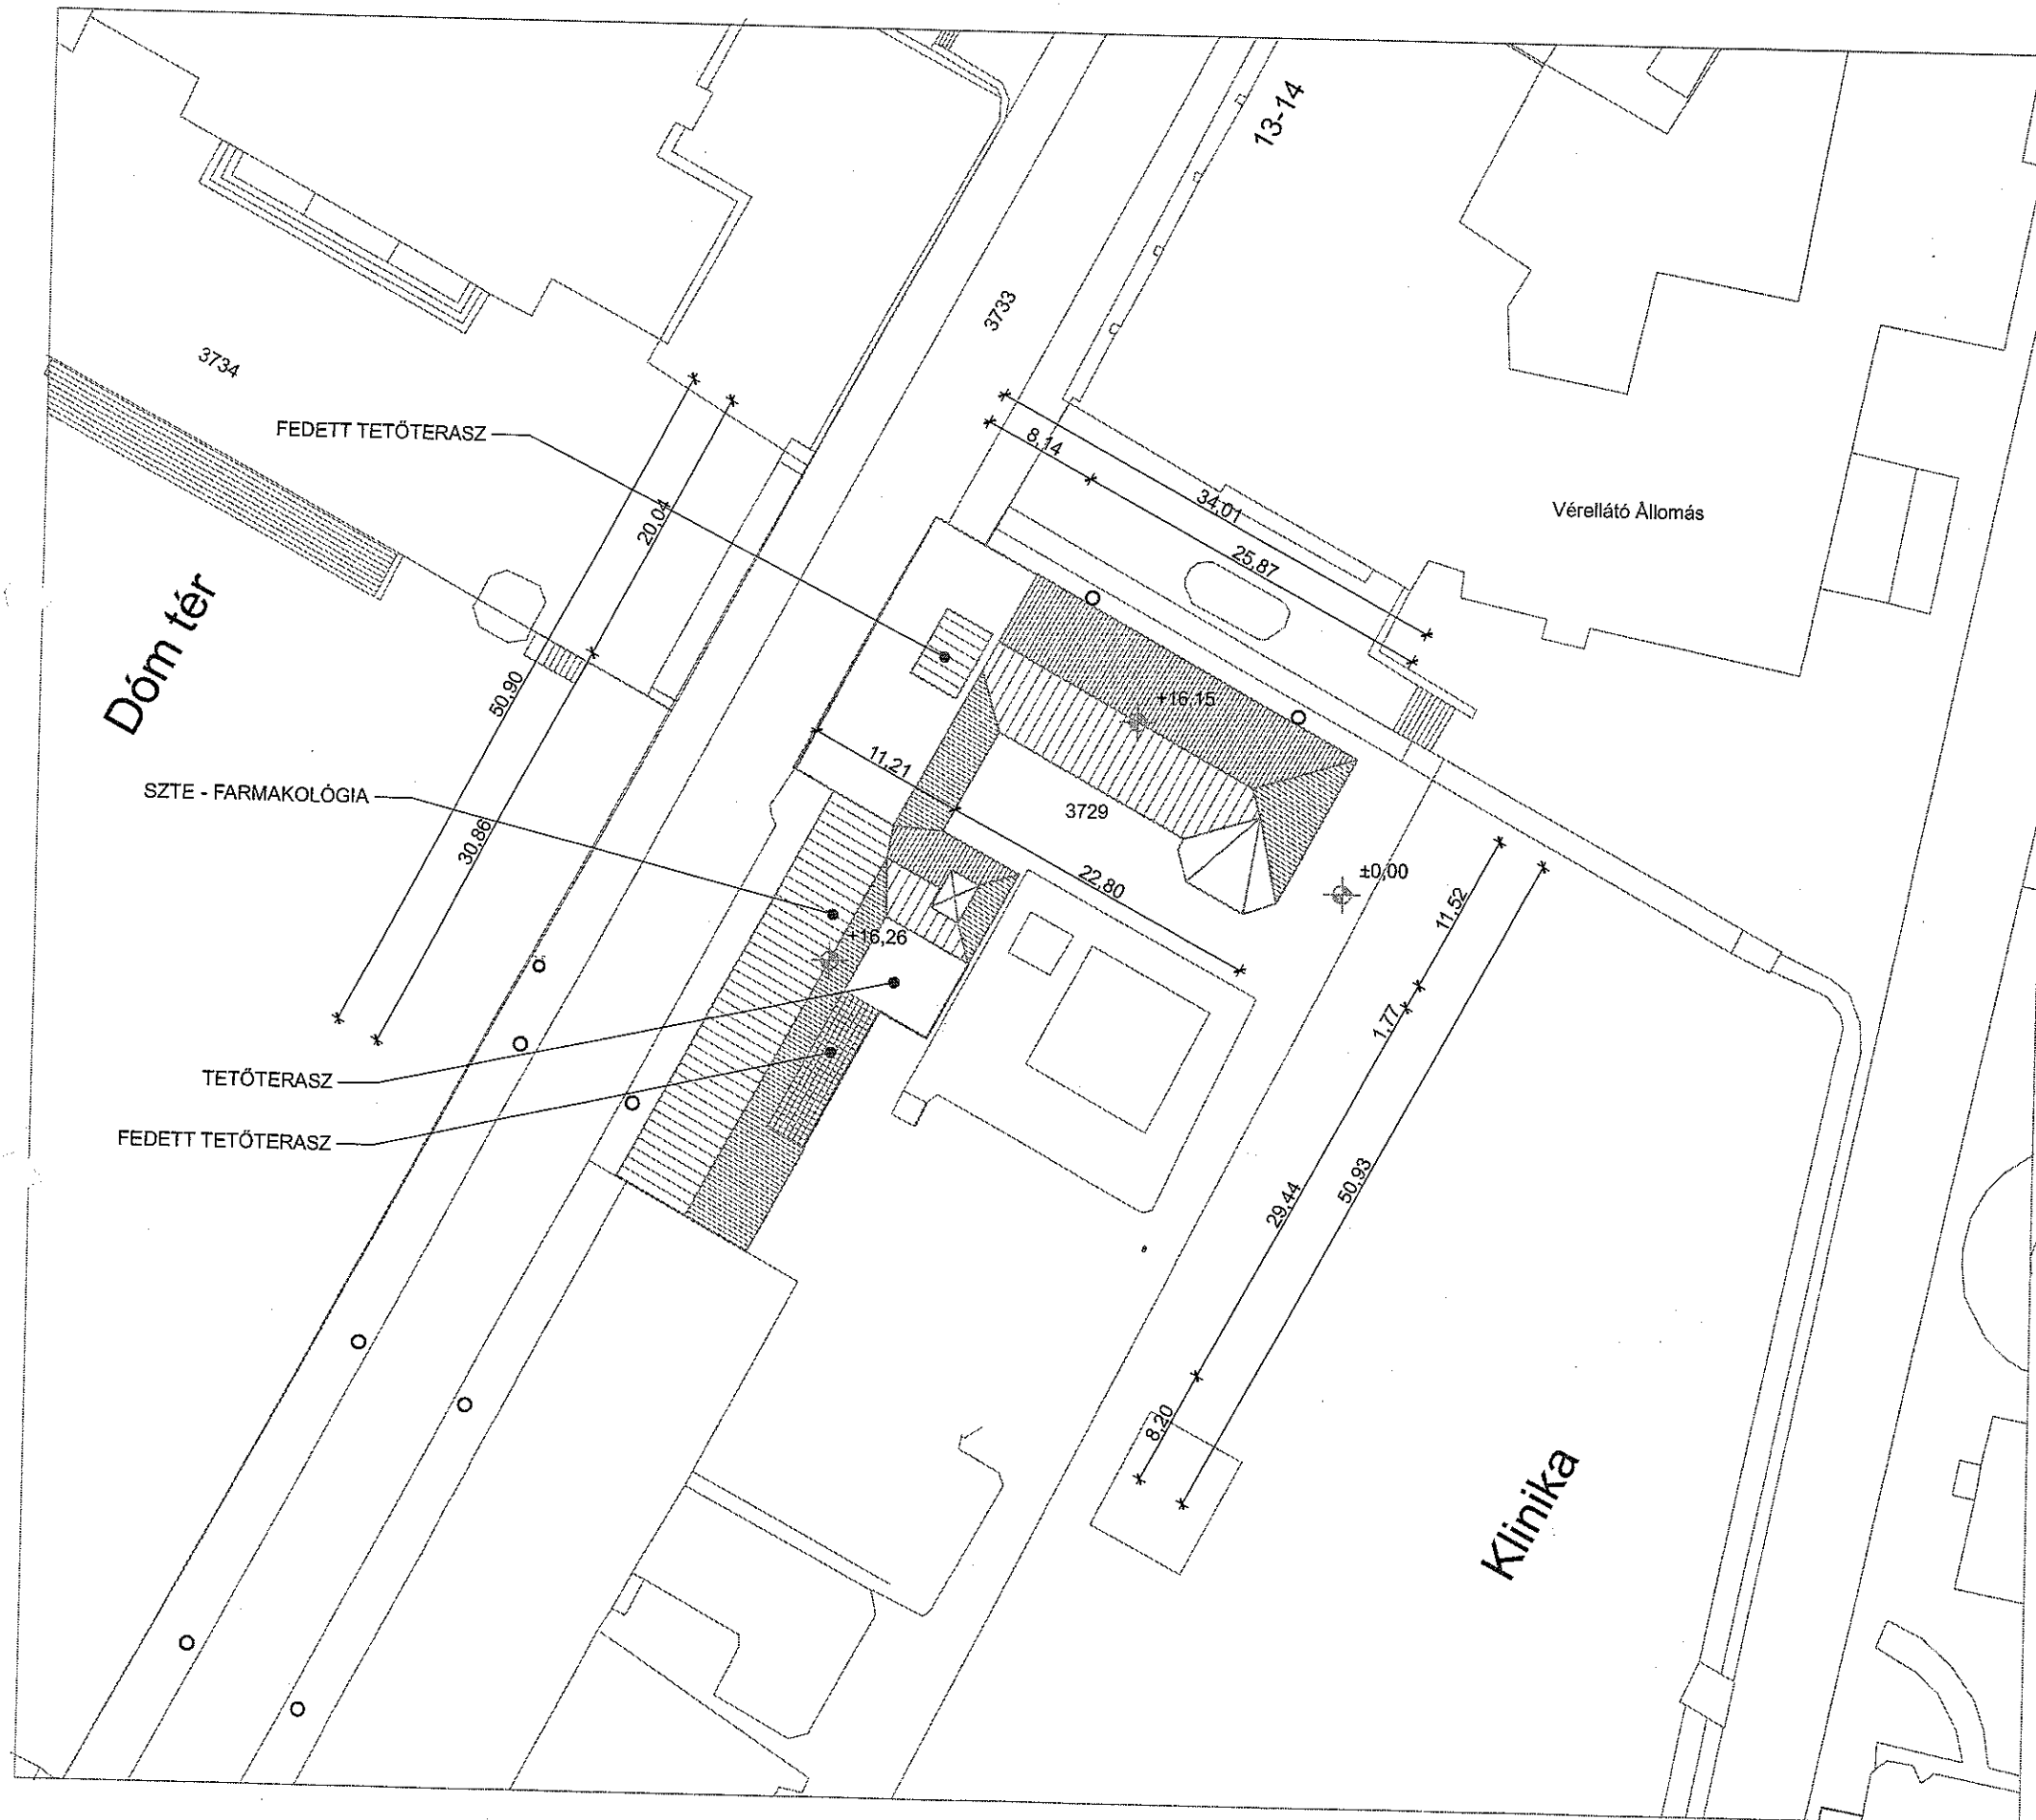

SZABÁLYOZÁSI ELŐÍRÁSOK

Övezet: VtF 1.0.6.7.7.x (AV)

1.) belvárosi 1. karakter
(felsőoktatási-kulturális-vallási)
0.) kialakult

6.) körülépített udvaros

7.) legkisebb építési telek nagysága

7.) legnagyobb beépíthetőség és zöldterület nagysága

x.) legnagyobb építménymagasság
(műemlékvédelmi hatóság határozza meg)

BEÉPÍTÉSI ADATOK

Beépített terület: nem változik

Beépítettség: nem változik

Építménymagasság: nem változik



DUNA-TISZA
INGATLANFEJLESZTŐ KFT

6726 Szeged, Fő fasor 16-20.
Telefon/fax: (62) 432-369

ÉPÍTÉSI ENGEDÉLYEZÉSI TERV

ÉPÍTÉSI MUNKA:
SZTE-FARMAKOLÓGIAI ÉS
FARMAKOTERÁPIAI INTÉZET
ÁLLATHÁZ ÜRES PADLÁSTÉR
BEÉPÍTÉSE
6720 Szeged, Dóm tér 12.
Hrsz.: 3729

ÉPÍTETŐ:
SZTE
Gazdasági és Műszaki Főigazgatóság
Műszaki Főosztály
6723 Szeged, Szentháromság utca 34.

Szabó László
aláírás

TERVEZŐK:
Varga László
Okl. Építészmérnök
É 06-0146/13
Szeged, Fő fasor 16-20.

Gyenisze János
aláírás
Gyenisze János
Okl. Építészmérnök
É 06-0387
Szeged, Újvilág u. 19.


MUNKATÁRS:
Farkas Adrienn
Építészmérnök
Szeged, Miklós u. 51.

DÁTUM:
2011. április




MÉRETARÁNY:
M=1:500

RAJZ MEGNEVEZÉSE:
helyszínrajz

TERV LAP SZÁMA:
Á-00

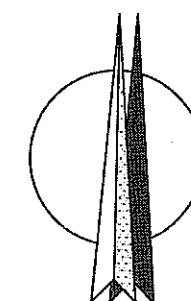

II.EMELETI ALAPRAJZ M=1:100

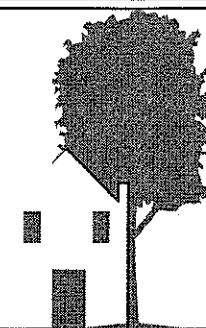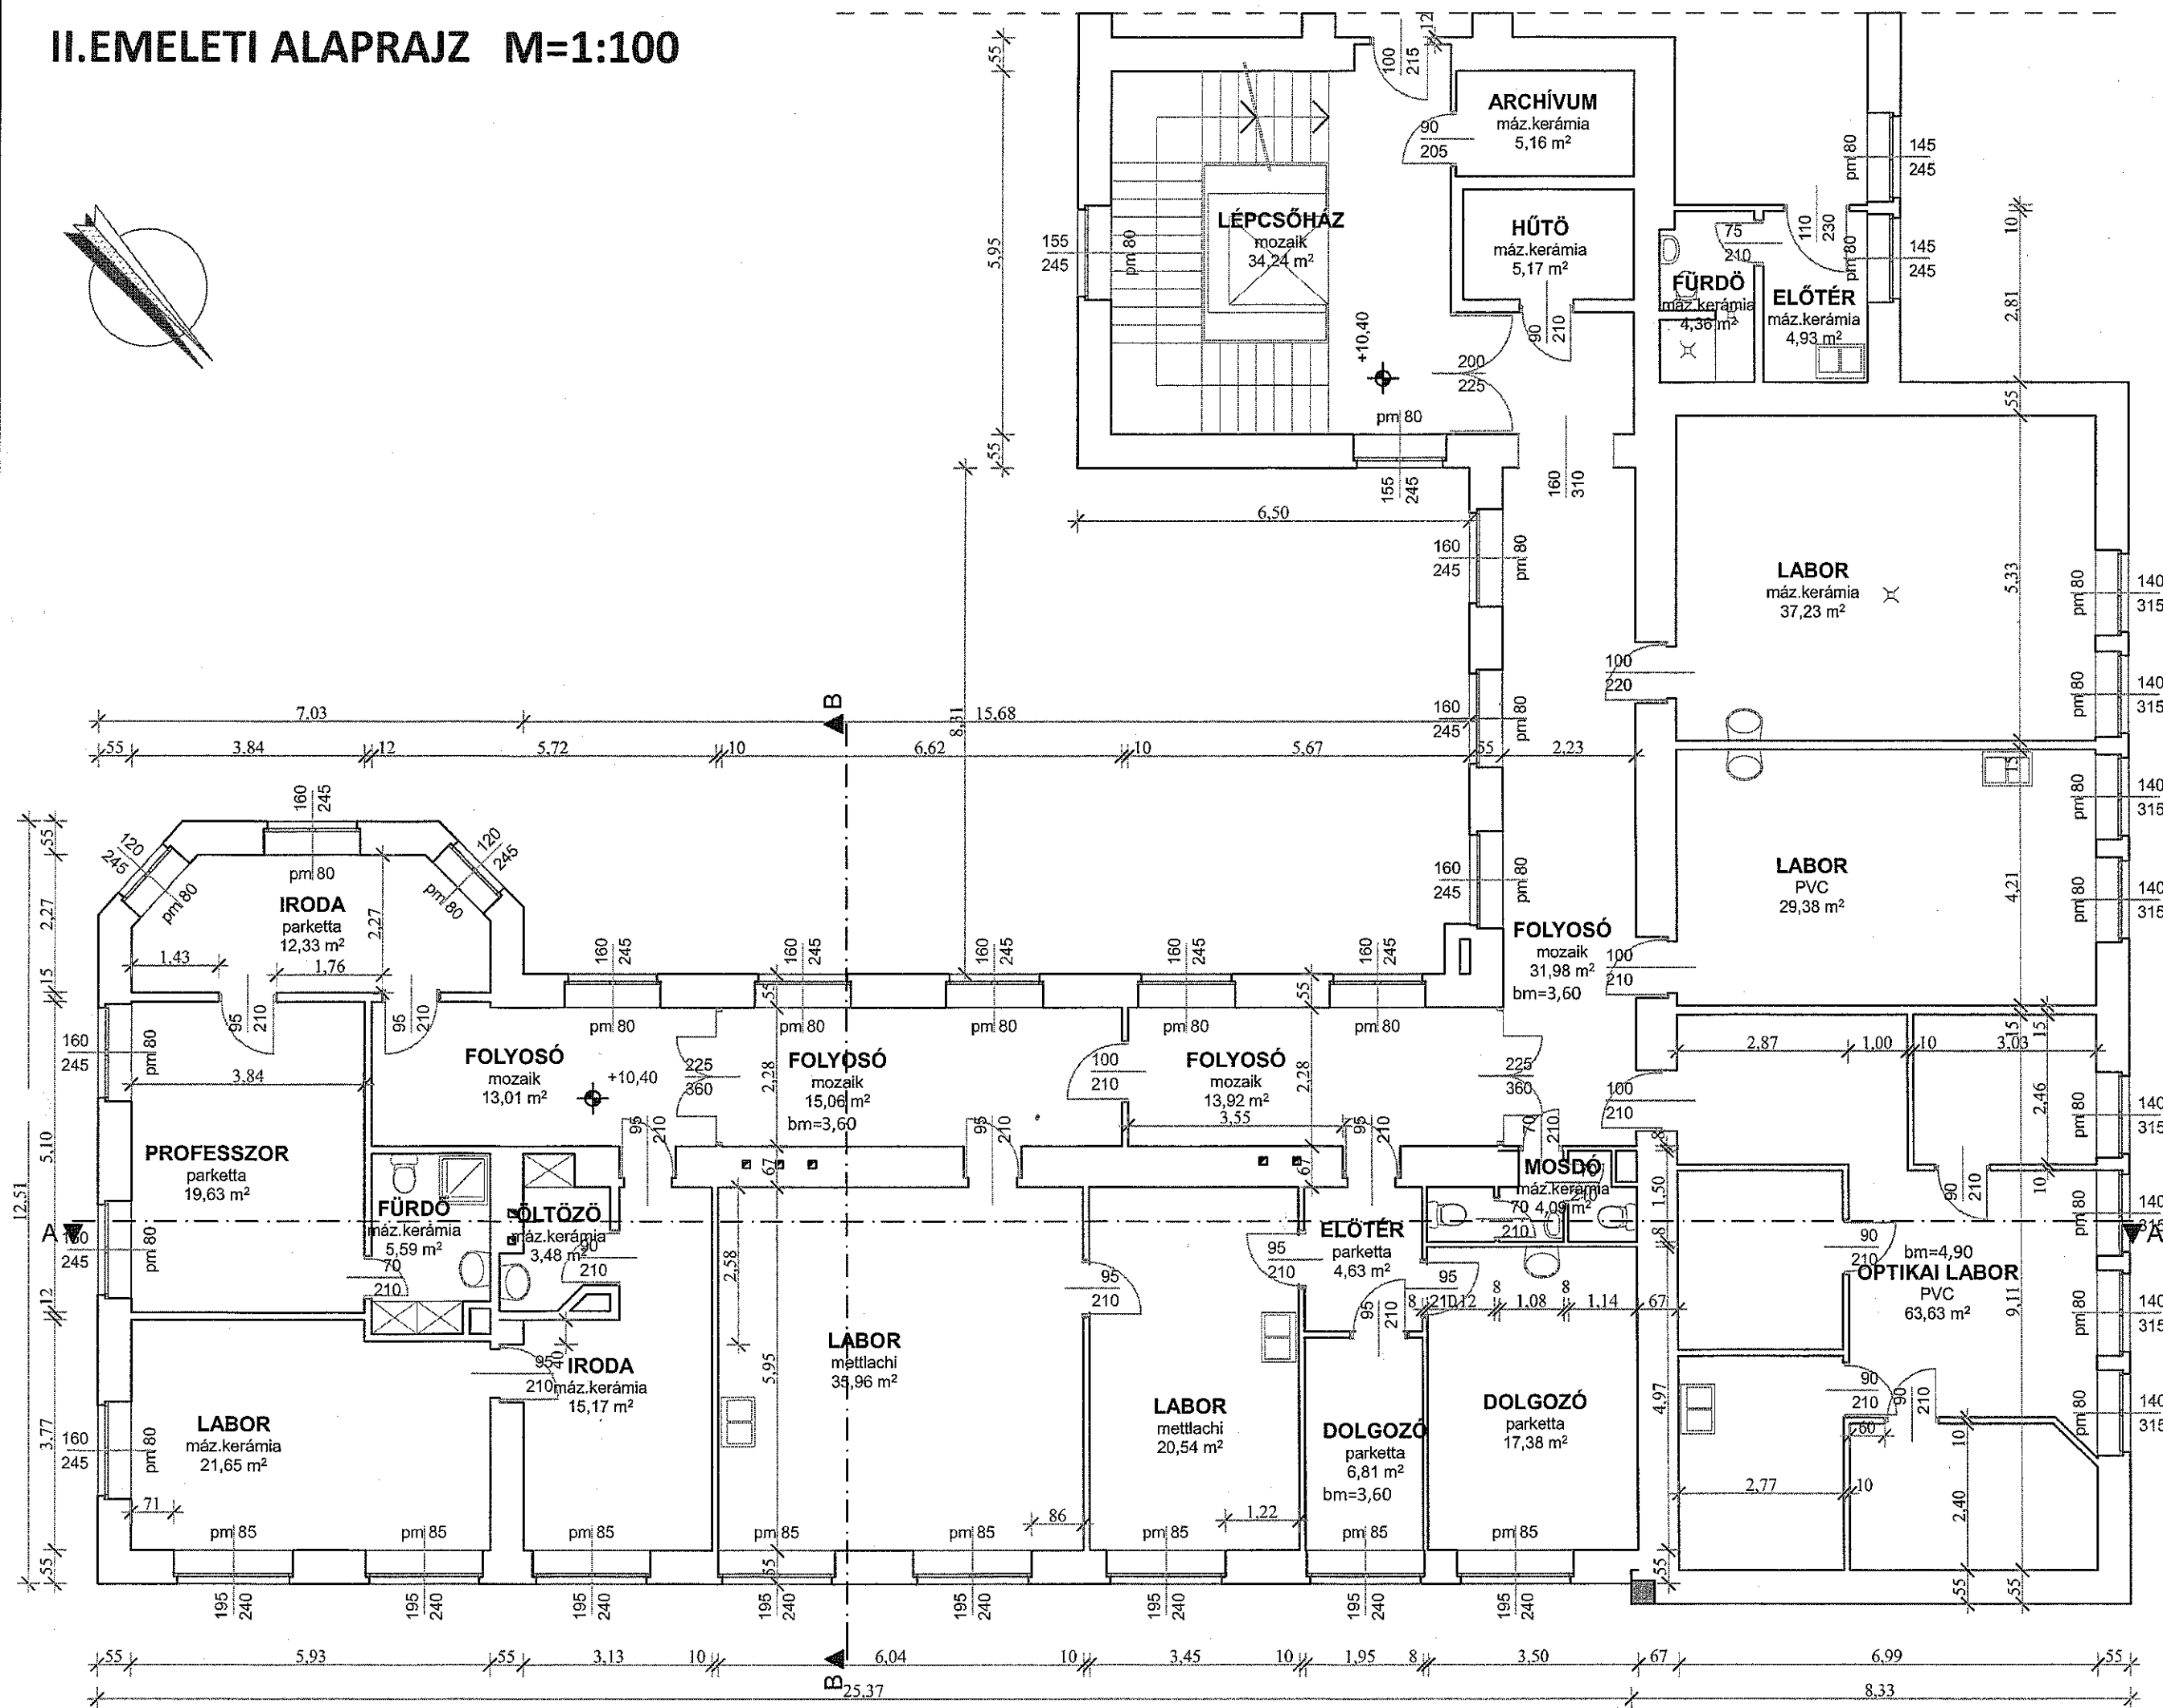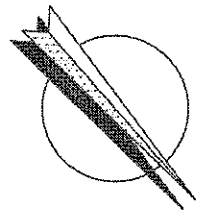

DUNA-TISZA
INGATLANFEJLESZŐ KFT

6726 Szeged, Fő fasor 16-20.
Telefon/fax: (62) 432-369

ÉPÍTÉSI ENGEDÉLYEZÉSI TERV

ÉPÍTÉSI MUNKA:
SZTE-FARMAKOLÓGIAI ÉS
FARMAKOTERÁPIAI INTÉZET
ÁLLATHÁZ ÜRES PADLÁSTER
BEÉPÍTÉSE
6720 Szeged, Dóm tér 12.
Hrsz.: 3729

ÉPÍTŐ: SZTE
Gazdasági és Műszaki Főigazgatóság
Műszaki Főosztály
6723 Szeged, Szentháromság utca 34

Szabó László
aláírás

TERVEZŐK:
Varga László
Okl. Építészmérnök
É 06-0146/13
Szeged, Fő fasor 16-20.

Gyeniszse János
aláírás
Gyeniszse János
Okl. Építészmérnök
É 06-0387
Szeged, Újvilág u. 19.


Farkas Adrienn
aláírás
Farkas Adrienn
Építészmérnök
Szeged, Miklós u. 51.

DÁTUM: 2011. április

MÉRÉSKÉNY: M=1:100

RAJZ MEGNEVEZÉSE: II. emeleti alaprajz


TERV LAP SZÁMA: Á-01

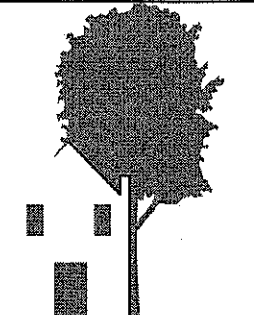


Á-02

METSZETEK M=1:100


A-A METSZET
M=1: 100

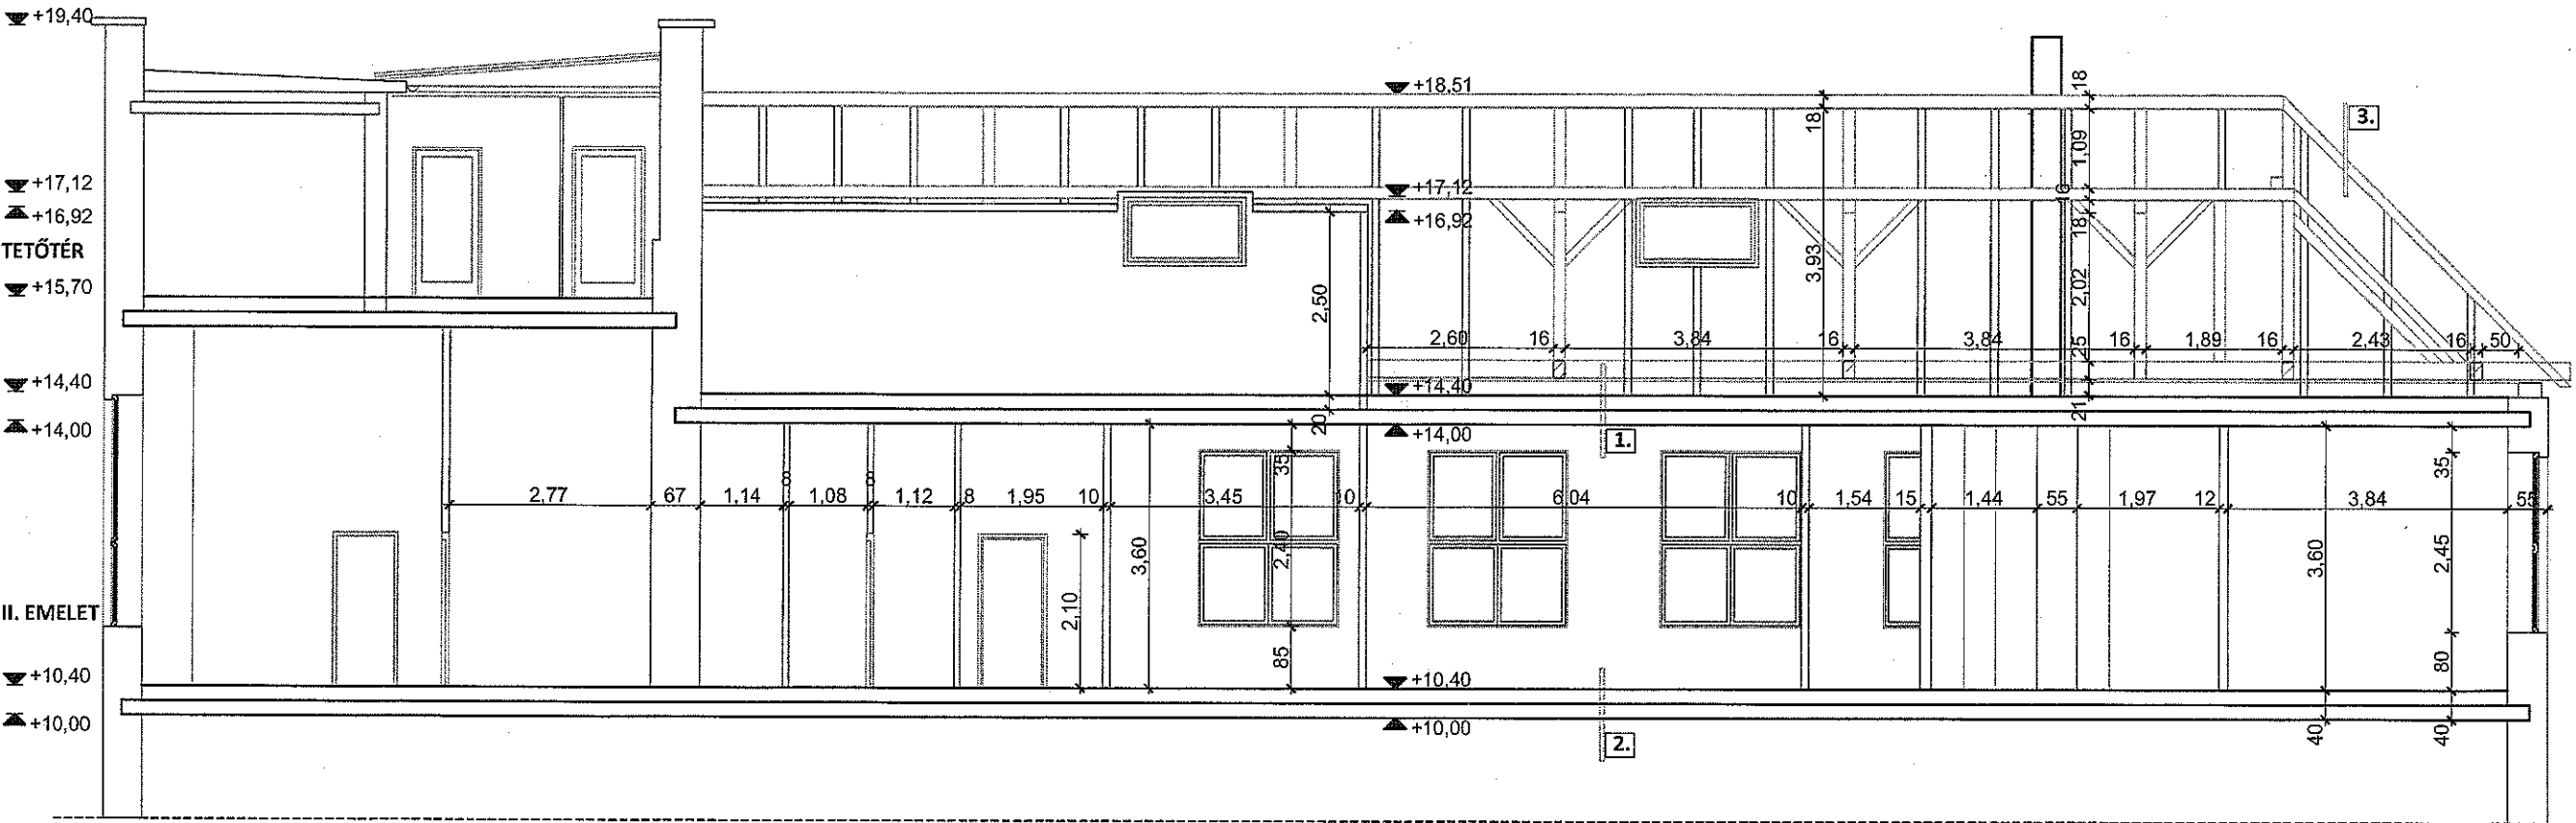

B-B METSZET
M=1: 100

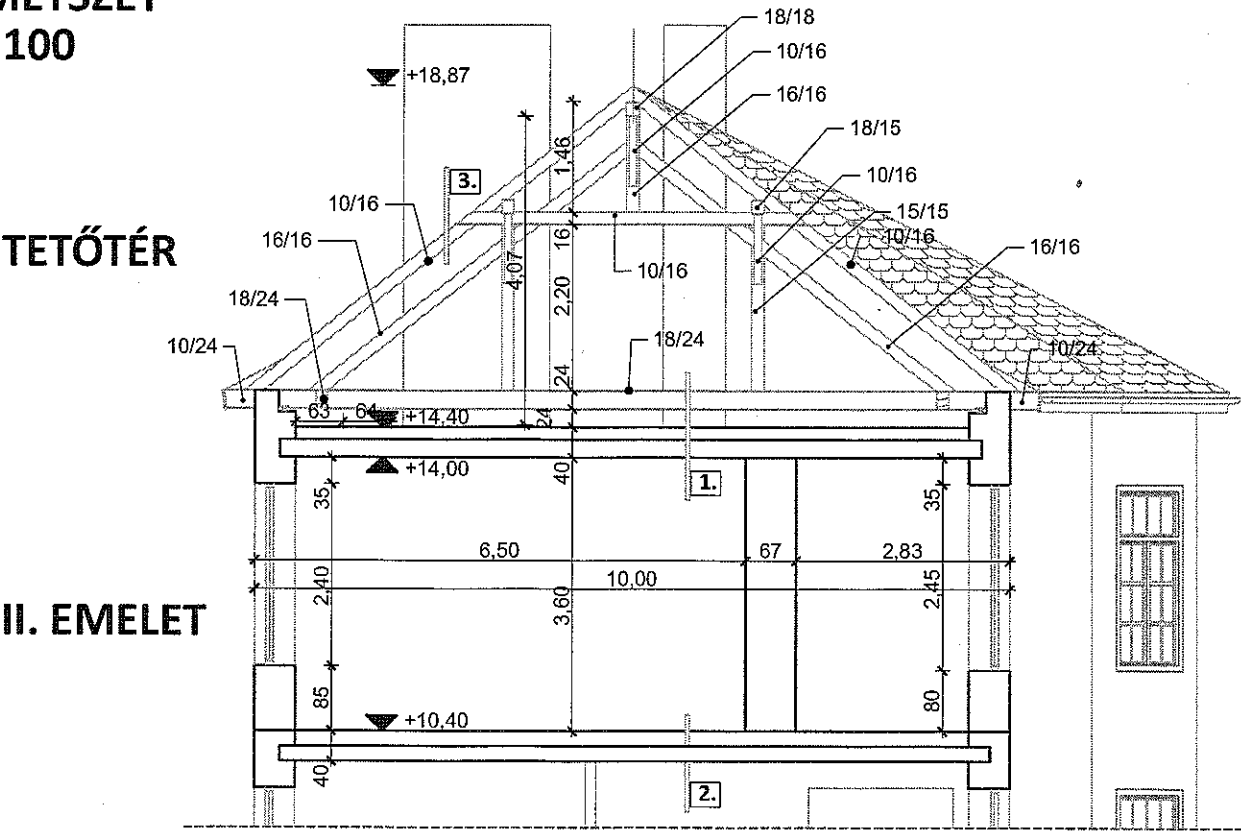

1. -MEGLÉVŐ FÖDÉMSZERKEZET
-5cm tégl
-25-28 salak
-vb lemez
2. -40 cm vastag MEGLÉVŐ FÖDÉMSZERKEZET
AZ ÁTALAKÍTÁS NEM ÉRINTI
3. -MEGLÉVŐ TETŐSZERKEZET
sajtolt cserépfedés héjazattal

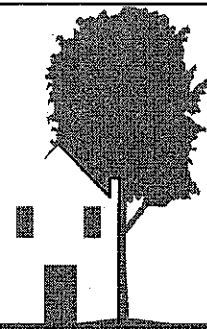

DUNA-TISZA
INGATLANFEJLESZTŐ KFT

6726 Szeged, Fő fasor 16-20.
Telefon/fax: (62) 432-369

ÉPÍTÉSI ENGEDÉLYEZÉSI TERV

ÉPÍTÉSI MUNKA:
SZTE-FARMAKOLÓGIAI ÉS
FARMAKOTERÁPIAI INTÉZET
ÁLLATHÁZ ŐRES PADLÁSTÉR
BEÉPÍTÉSE
6720 Szeged, Dóm tér 12.
Hrsz.: 3729

ÉPÍTETŐ:
SZTE
Gazdasági és Műszaki Főigazgatóság
Műszaki Főosztály
6723 Szeged, Szentháromság utca 34

[Signature]
aláírás

TERVEZŐK
Varga László
Okl. Építészmérnök
É 06-0146/13
Szeged, Fő fasor 16-20.

[Signature]
aláírás

Gyénizse János
Okl. Építészmérnök
É 06-0387
Szeged, Újvilág u. 19.

[Signature]
aláírás

MUNKATÁRS:
Farkas Adrienn
Építészmérnök
Szeged, Miklós u. 51.

[Signature]
aláírás

DÁTUM
2011. április

MÉRETARÁNY:
M=1:100

RAJZ MEGNEVEZÉSE
metszetek

TERVLEAP SZÁMA:
Á-03



DUNA-TISZA
INGATLANFEJLESZTŐ KFT

6726 Szeged, Fő fasor 16-20.
Telefon/fax: (62) 432-369

ÉPÍTÉSI ENGEDÉLYEZÉSI TERV

ÉPÍTÉSI MUNKA:

SZTE-FARMAKOLÓGIAI ÉS
FARMAKOTERÁPIAI INTÉZET
ÁLLATHÁZ ÜRES PADLÁSTER
BÉÉPÍTÉSE
6720 Szeged, Dóm tér 12.
Hrsz.: 3729

ÉPÍTETŐ:

SZTE
Gazdasági és Műszaki Főigazgatóság
Műszaki Főosztály
6723 Szeged, Szentháromság utca 34

Szabó László
aláírás

TERVEZŐK:

Varga László
Okl. Építészmérnök
É 06-0146/13
Szeged, Fő fasor 16-20.

Gyenisze János
aláírás
Gyenisze János
Okl. Építészmérnök
É 06-0387
Szeged, Újvilág u. 19.

MUNKATÁRS:

Farkas Adrienn
Építészmérnök
Szeged, Miklós u. 51.

DATUM:

2011. április

MÉRÉTHATÁR:

M=1:100

RAJZ MEGNEVEZÉSE:

Észak-nyugati homlokzat

TERVLAP SZÁMA:

Á-04

▼ +19,97

▼ +17,95

▼ +16,45

▼ +14,03

▼ +11,28

▼ +9,74

▼ +7,12

▼ +5,42

▼ +0,50

▼ ±0,00
▼ -0,24

▼ +18,84

▼ +14,66

▼ +13,60

▼ +11,28

▼ +9,57

▼ +7,28

▼ +5,43

▼ +4,68

▼ +3,28

▼ +2,12

▼ +0,50

▼ -0,24

1 KÉTSZER ÉGETETT KLINKERTÉGLA BURKOLAT

3 ACÉL BIZTONSÁGI RÁCS - MÁZOLT FEKETE

5 RÉZ FÉMLEMEZ FŐS

2 FA HOMLOKZATI NYÍLÁSZÁRÓ - MÁZOLT, FEHÉR

4 KETTÓS HÓDFARKÚ CSERÉPFEDÉS - NATÚR

6 SAJTOLT CSERÉP

DÉL-KELETI HOMLOKZAT
ÁLLAPOT TERV

M=1: 100



DUNA-TISZA
INGATLANFEJLESZŐ KFT

6726 Szeged, Fő fasor 16-20.
Telefon/fax: (62) 432-369

ÉPÍTÉSI ENGEDÉLYEZÉSI TERV

ÉPÍTÉSI MUNKA:

SZTE-FARMAKOLÓGIAI ÉS
FARMAKOTERÁPIAI INTÉZET
ÁLLATHÁZ ÜRES PADLÁSTER
BEÉPÍTÉSE
6720 Szeged, Dóm tér 12.
Hrsz.: 3729

ÉPÍTETŐ:

SZTE
Gazdasági és Műszaki Főigazgatóság
Műszaki Főosztály
6723 Szeged, Szentháromság utca 34

Szabó Zoltán
aláírás

TERVEZŐK:

Varga László
Okl. Építészmérnök
É 06-0146/13
Szeged, Fő fasor 16-20.

Gy. János
aláírás

Gyenizse János
Okl. Építészmérnök
É 06-0387
Szeged, Újvilág u. 19.

MUNKATÁRS:

Farkas Adrienn
Építésztechnikus
Szeged, Miklós u. 51.

DATUM:

2011. április

MÉRÉ TARÁNY:


M=1:100

RAJZ MEGNEVEZÉSE:

Dél-keleti homlokzat

TERV LAP SZÁMA:

Á-05

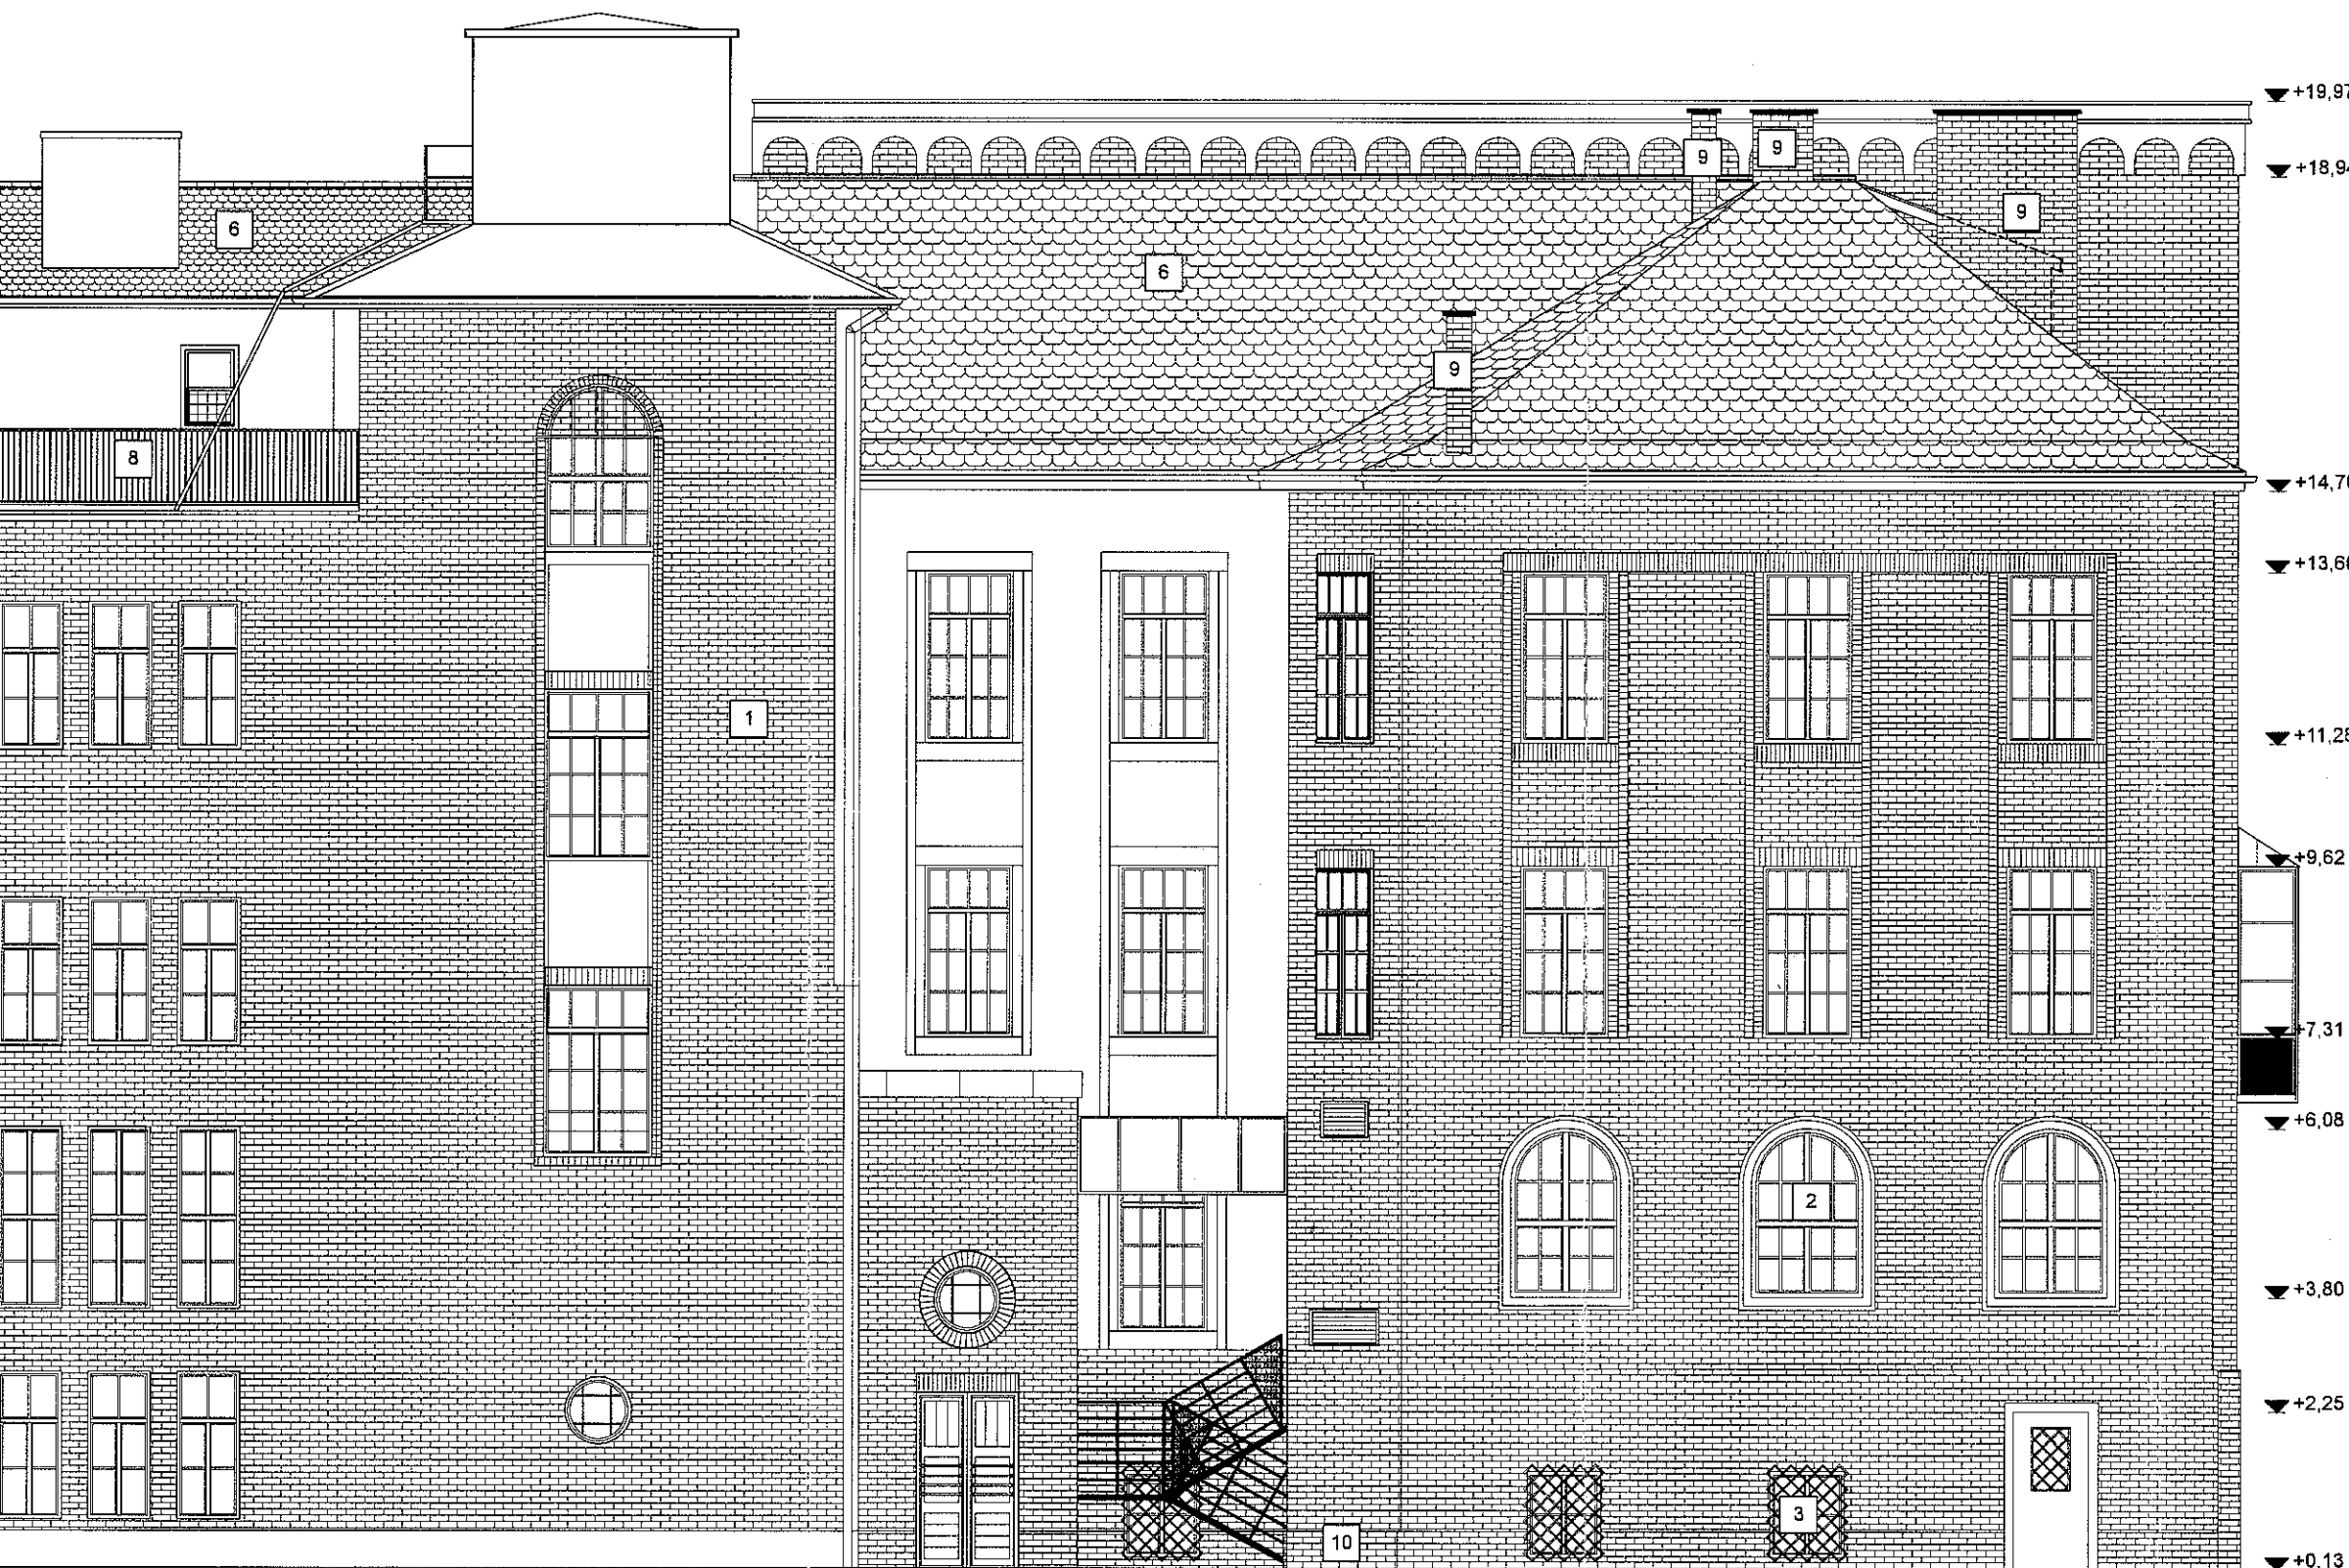

LEMEZ FEDÉS - ZÖLDESSZÜRKE

7 BÁDOGOS SZERKEZET - HORGANYZOTT ACÉL

9 KM. TÉGLA KÉMÉNY - NATÚR

11 HORGANYZOTT ACÉLLEMEZ TETŐFEDÉS


CSERÉPFEDÉS - NATÚR

8 ACÉL BIZTONSÁGI KORLÁT - MÁZOLT FEKETE


10 HELYSZÍNI MŰKŐ BURKOLAT - SZÜRKE

12 KOPPOLIT ÜVEGFAL

ÉSZAK-KELETI HOMLOKZAT M=1: 100
ÁLLAPOT TERV

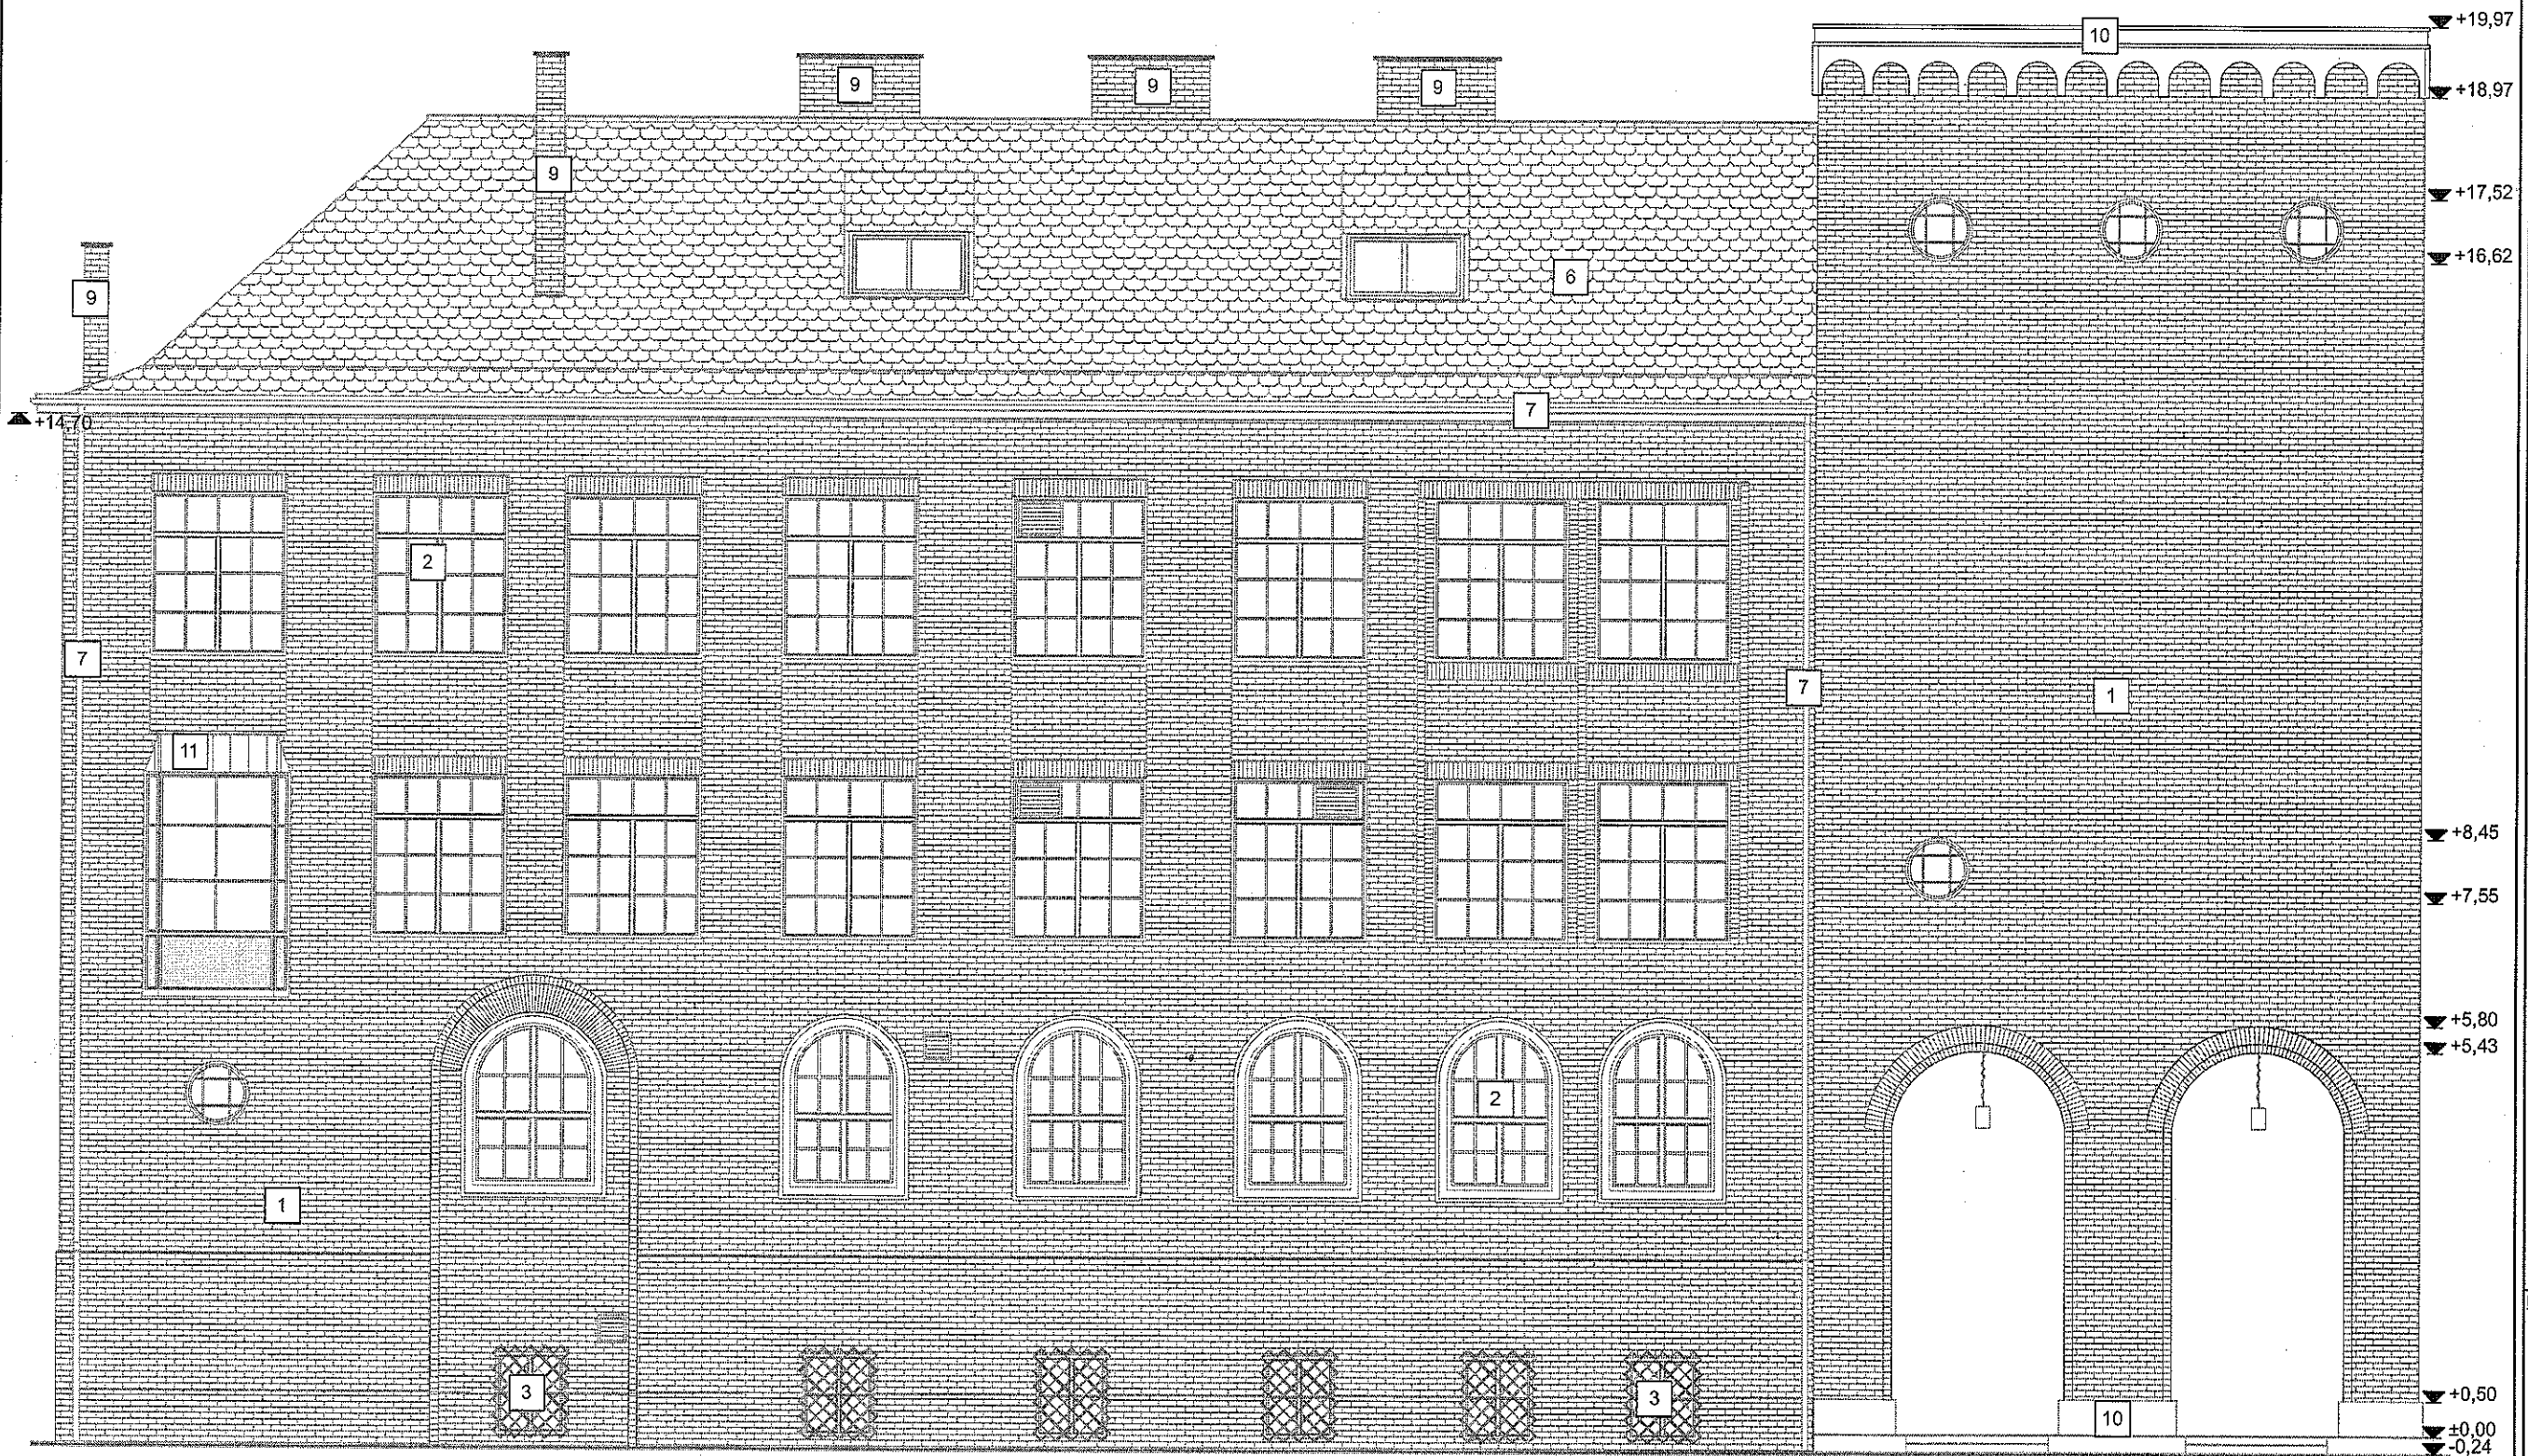

- | | | | | | | | |
|---|--|---|-------------------------------------|---|--|----|----------------------------------|
| 1 | KÉTSZER ÉGETETT KLINKERTÉGLA BURKOLAT | 4 | KETTÓS HÓDFARKÚ CSERÉPFEDÉS - NATÚR | 7 | BÁDOGOS SZERKEZET - HORGANYZOTT ACÉL | 10 | HELYSZÍNI MŰKŐ BURKOLAT - SZÜRKE |
| 2 | FA HOMLOKZATI NYÍLÁSZÁRÓ - MÁZOLT, FEHÉR | 5 | RÉZ FÉMLEMEZ FEDÉS - ZÖLDESSZÜRKE | 8 | ACÉL BIZTONSÁGI KORLÁT - MÁZOLT FEKETE | 11 | HORGANYZOTT ACÉLLEMEZ TETŐFEDÉS |
| 3 | ACÉL BIZTONSÁGI RÁCS - MÁZOLT FEKETE | 6 | SAJTOLT CSERÉPFEDÉS - NATÚR | 9 | KM. TÉGLA KÉMÉNY - NATÚR | 12 | KOPPOLIT ÜVEGFAL |

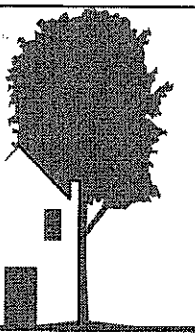

DUNA-TISZA
INGATLANFEJLESZTŐ KFT

6726 Szeged, Fő fasor 16-20.
Telefon/fax: (62) 432-369

ÉPÍTÉSI ENGEDÉLYEZÉSI TERV

ÉPÍTÉSI MUNKÁ:

SZTE-FARMAKOLÓGIAI ÉS
FARMAKOTERÁPIAI INTÉZET
ÁLLATHÁZ ÜRES PADLÁSTÉR
BEÉPÍTÉSE
6720 Szeged, Dóm tér 12.
Hrsz.: 3729

ÉPÍTETŐ:

SZTE
Gazdasági és Műszaki Főigazgatóság
Műszaki Főosztály
6723 Szeged, Szentháromság utca 34

Varga László
aláírás

TERVEZŐK:

Varga László
Okl. Építészmérnök
É 06-0146/13
Szeged, Fő fasor 16-20.

Gyenyizse János
aláírás

Gyenyizse János
Okl. Építészmérnök
É 06-0387
Szeged, Újvilág u. 19.

Farkas Adrienn
aláírás

MUNKATÁRS:

Farkas Adrienn
Építészmérnök
Szeged, Miklós u. 51.

DÁTUM:

2011. április

MÉRETÁRÁNY:


M=1:100

RAJZ MEGNEVEZÉSE:

Észak-keleti homlokzat

TERV LAP SZÁMA:

Á-06

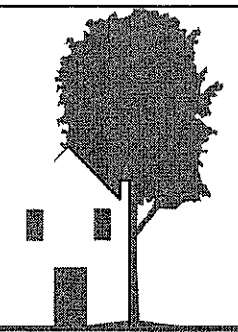

DUNA-TISZA
INGATLANFEJLESZŐ KFT

6726 Szeged, Fő fasor 16-20.
Telefon/fax: (62) 432-369

ÉPÍTÉSI ENGEDÉLYEZÉSI TERV

ÉPÍTÉSI MUNKA:
SZTE-FARMAKOLÓGIAI ÉS
FARMAKOTERÁPIAI INTÉZET
ÁLLATHÁZ ÜRES PADLÁSTER
BEÉPÍTÉSE
6720 Szeged, Dóm tér 12.
Hrsz.: 3729

ÉPÍTETŐ: SZTE
Gazdasági és Műszaki Főigazgatóság
Műszaki Főosztály
6723 Szeged, Szentháromság utca 34

S. B. L.
aláírás

TERVEZŐK:
Varga László
Okl. Építészmérnök
É 06-0146/13
Szeged, Fő fasor 16-20.

[Signature]
aláírás

Gyenyizse János
Okl. Építészmérnök
É 06-0387
Szeged, Újvilág u. 19.

[Signature]
aláírás

MUNKATÁRS:
Farkas Adrienn
Építészmérnök
Szeged, Miklós u. 51.

DÁTUM:
2011. április

MÉRÉTAIRÁNY:
M=1:100

RAJZ MEGNEVEZÉSE:
Dél-nyugati homlokzat

TERVLAP SZÁMA:
Á-07



- | | | | |
|--|---------------------------------------|--|-------------------------------------|
| 1 KÉTSZER ÉGETETT KLINKERTÉGLA BURKOLAT | 4 KETTŐS HÓDFARKÚ CSERÉPFEDÉS - NATÚR | 7 BÁDOGOS SZERKEZET - HORGANYZOTT ACÉL | 10 HELYSZÍNI MŰKŐ BURKOLAT - SZÜRKE |
| 2 FA HOMLOKZATI NYÍLÁSZÁRÓ - MÁZOLT, FEHÉR | 5 RÉZ FÉMLEMEZ FEDÉS - ZÖLDESSZÜRKE | 8 ACÉL BIZTONSÁGI KORLÁT - MÁZOLT FEKETE | 11 HORGANYZOTT ACÉLLEMEZ TETŐFEDÉS |
| 3 ACÉL BIZTONSÁGI RÁCS - MÁZOLT FEKETE | 6 SAJTOLT CSERÉPFEDÉS - NATÚR | 9 KM. TÉGLA KÉMÉNY - NATÚR | 12 KOPPOLIT ÜVEGFAL |