



HELYSZÍNRAJZ M=1:500

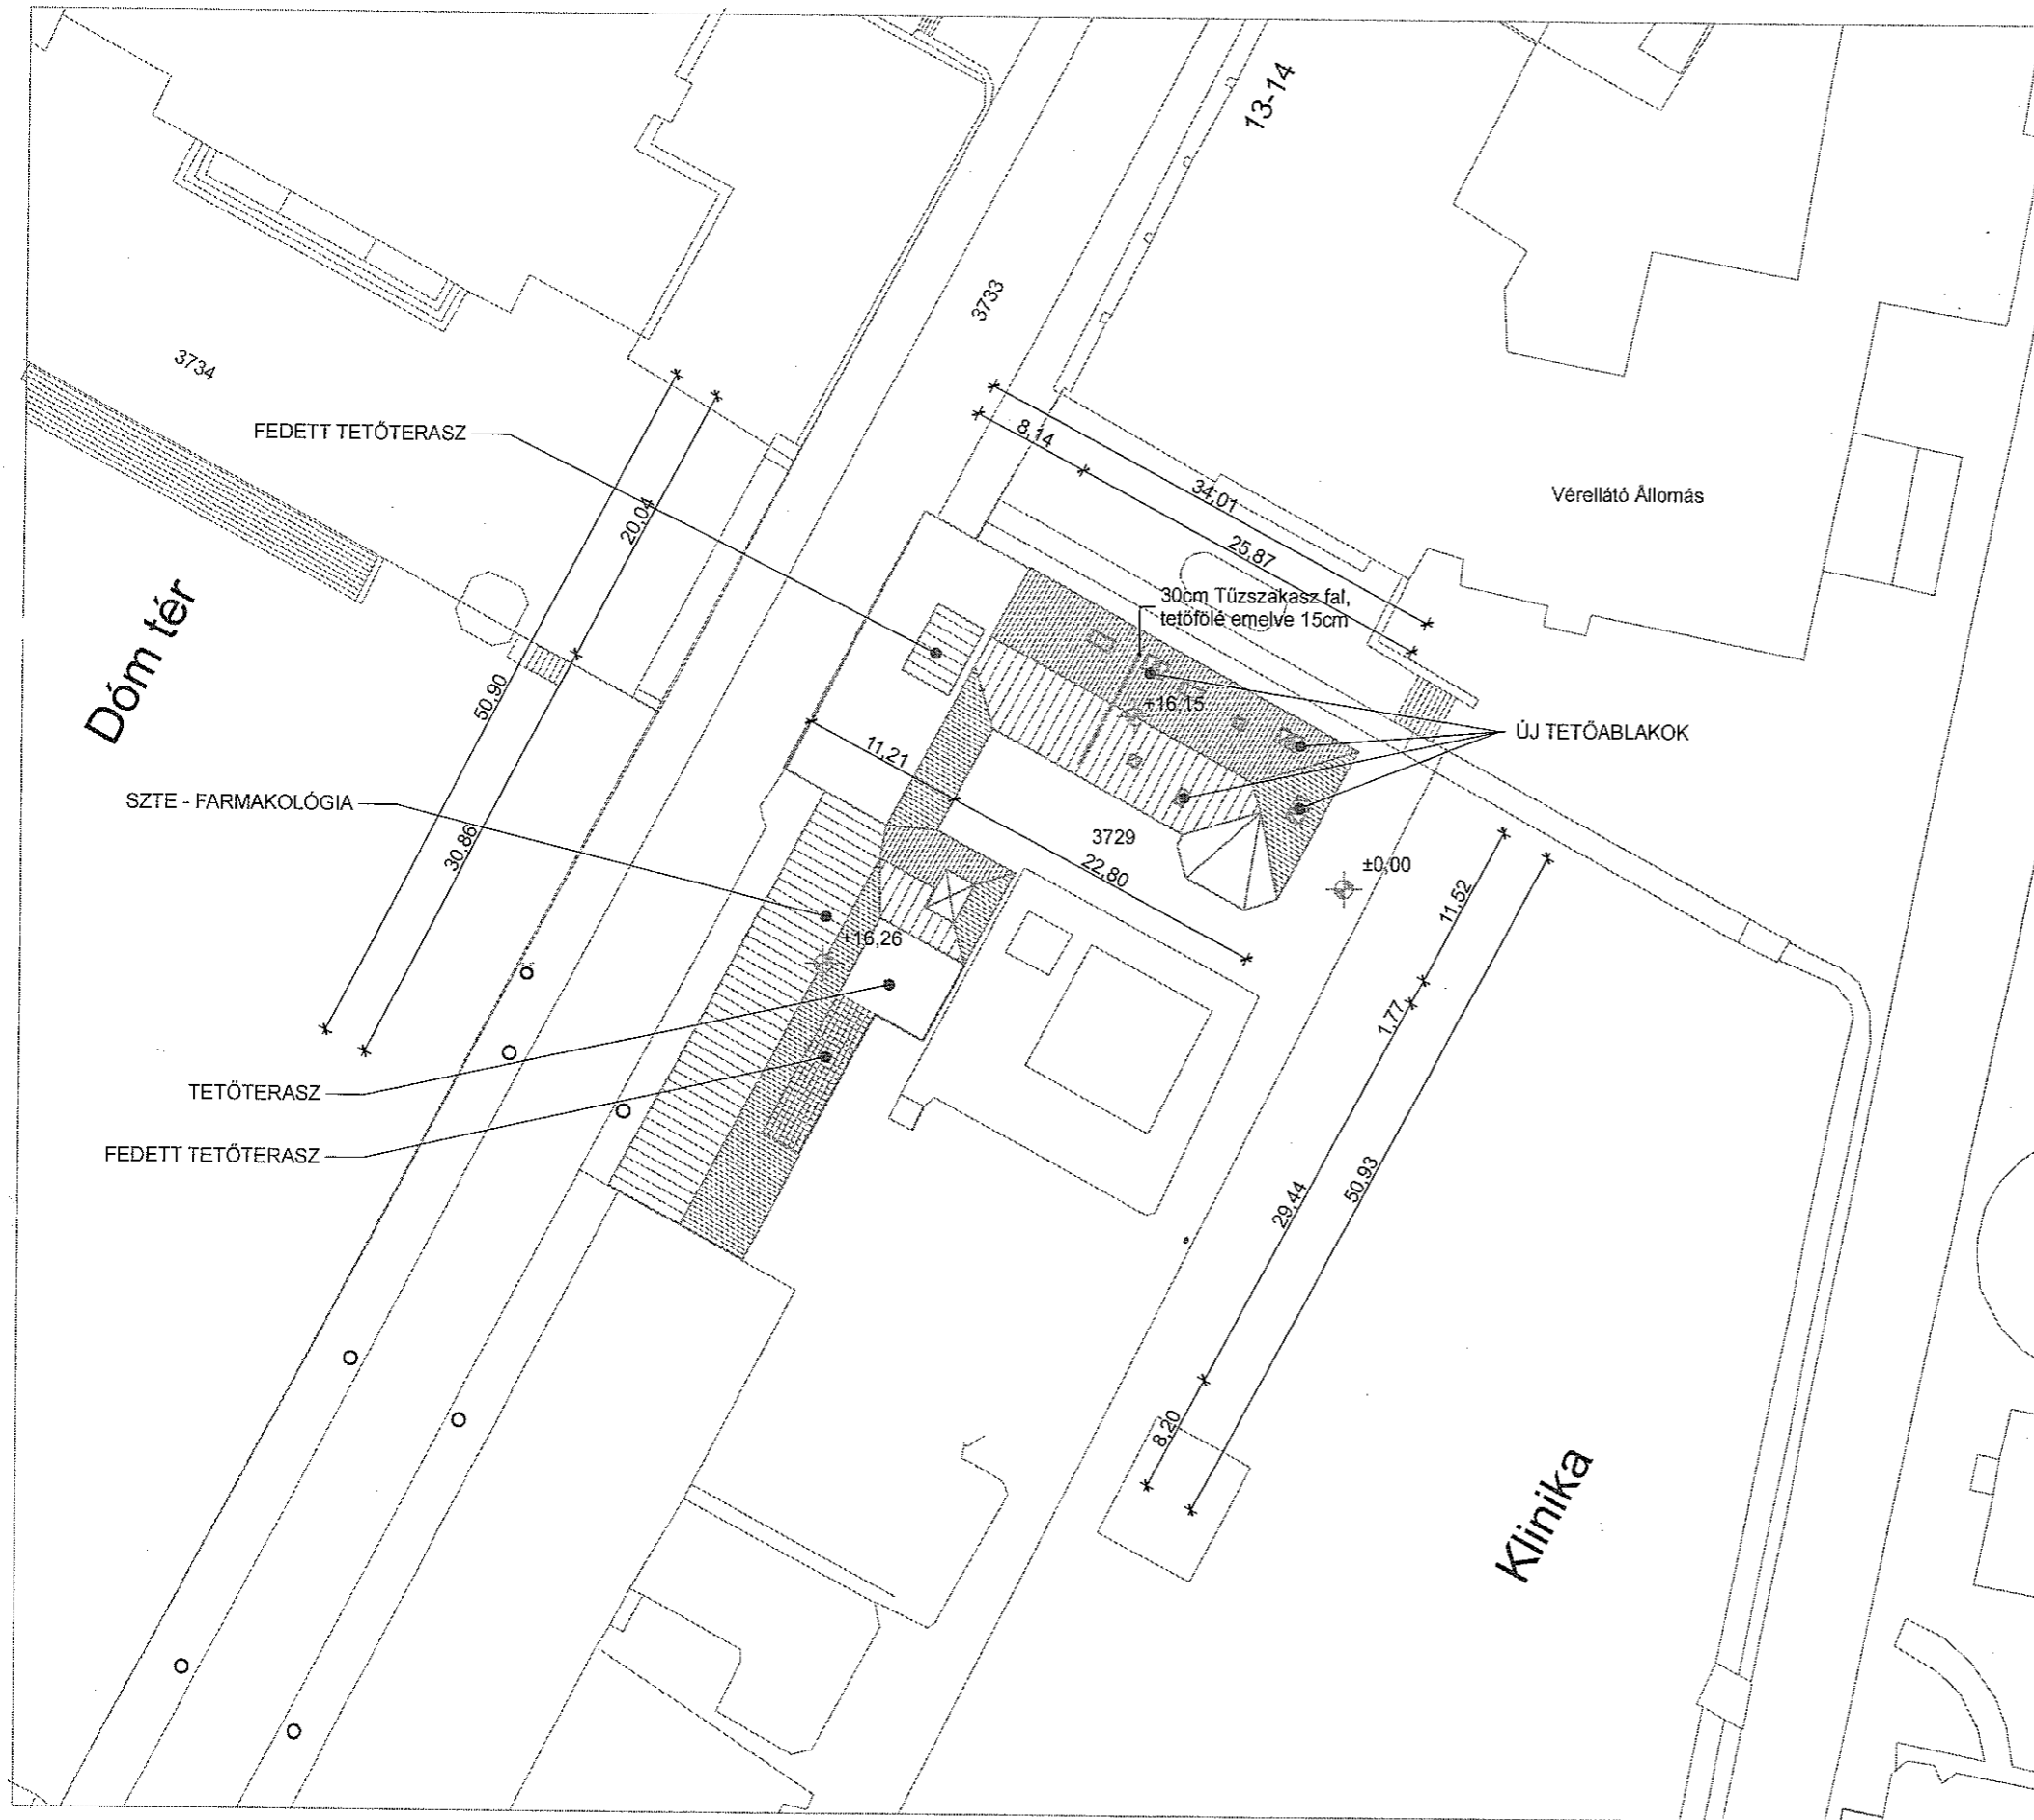

SZABÁLYOZÁSI ELŐÍRÁSOK	
Övezet:	VtF 1.0.6.7.7.x (AV)
1.) belvárosi 1. karakter	(felsőoktatási-kulturális-vallási)
0.) kialakult	
6.) körülépített udvaros	
7.) legkisebb építési telek nagysága	
7.) legnagyobb beépíthetőség és zöldterület nagysága	
x.) legnagyobb építménymagasság	(müemlékvédelmi hatóság határozza meg)

A 2011.12.05-én kelt...
 jogerős határozattal engedélyezett
 Szeged, Dóm tér 12.
 Hrsz.: 3729

BEÉPÍTÉSI ADATOK	
Beépített terület:	nem változik
Beépítettség:	nem változik
Építménymagasság:	nem változik

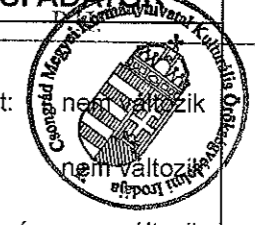

DUNA-TISZA
INGATLANFEJLESZTŐ KFT

6726 Szeged, Fő fasor 16-20.
 Telefon/fax: (62) 432-369

ÉPÍTÉSI ENGEDÉLYEZÉSI TERV

ÉPÍTÉSI MUNKÁK:
 SZTE-FARMAKOLÓGIAI ÉS
 FARMAKOTERÁPIAI INTÉZET
 ALATTALÉPÍTMÉNYEK
 BEÉPÍTÉSE
 Szeged, Dóm tér 12.
 Hrsz.: 3729

ÉPÍTETTŐ: SZTE
 Gazdasági és Műszaki Főigazgatóság
 Műszaki Főosztály
 6723 Szeged, Szentháromság utca 34.

TERVEZŐK:
 Varga László
 Okl. Építésztechnikus
 É 06-0146/13
 Szeged, Fő fasor 16-20.

Gyenyizse János
 Okl. Építésztechnikus
 É 06-0387
 Szeged, Újvilág u. 19.


MUNKATÁRS:
 Farkas Adrienn
 Építésztechnikus
 Szeged, Miklós u. 51.

DATUM: 2011. szeptember


MÉRETKÉNY: M=1:500

RAJZ MEGNEVEZÉSE: helyszínrajz

TERV LAP SZÁMA: **É-00m**

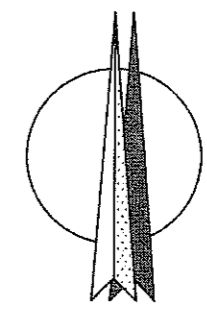


II.EMELETI ALAPRAJZ M=1:100

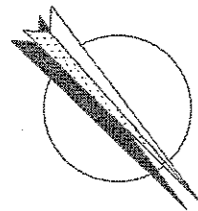

- Ytong falazat
- Régi, megmaradó falazat
- Új falszerkezet
- Monolit vasbeton szerkezet
- Hőszigetelés

5^{mm} -2RTG.RIGIPS RB GIPSZKARTON SZERELT FALAZAT
 -75mm U PROFIL
 -2RTG.RIGIPS RB GIPSZKARTON SZERELT FALAZAT

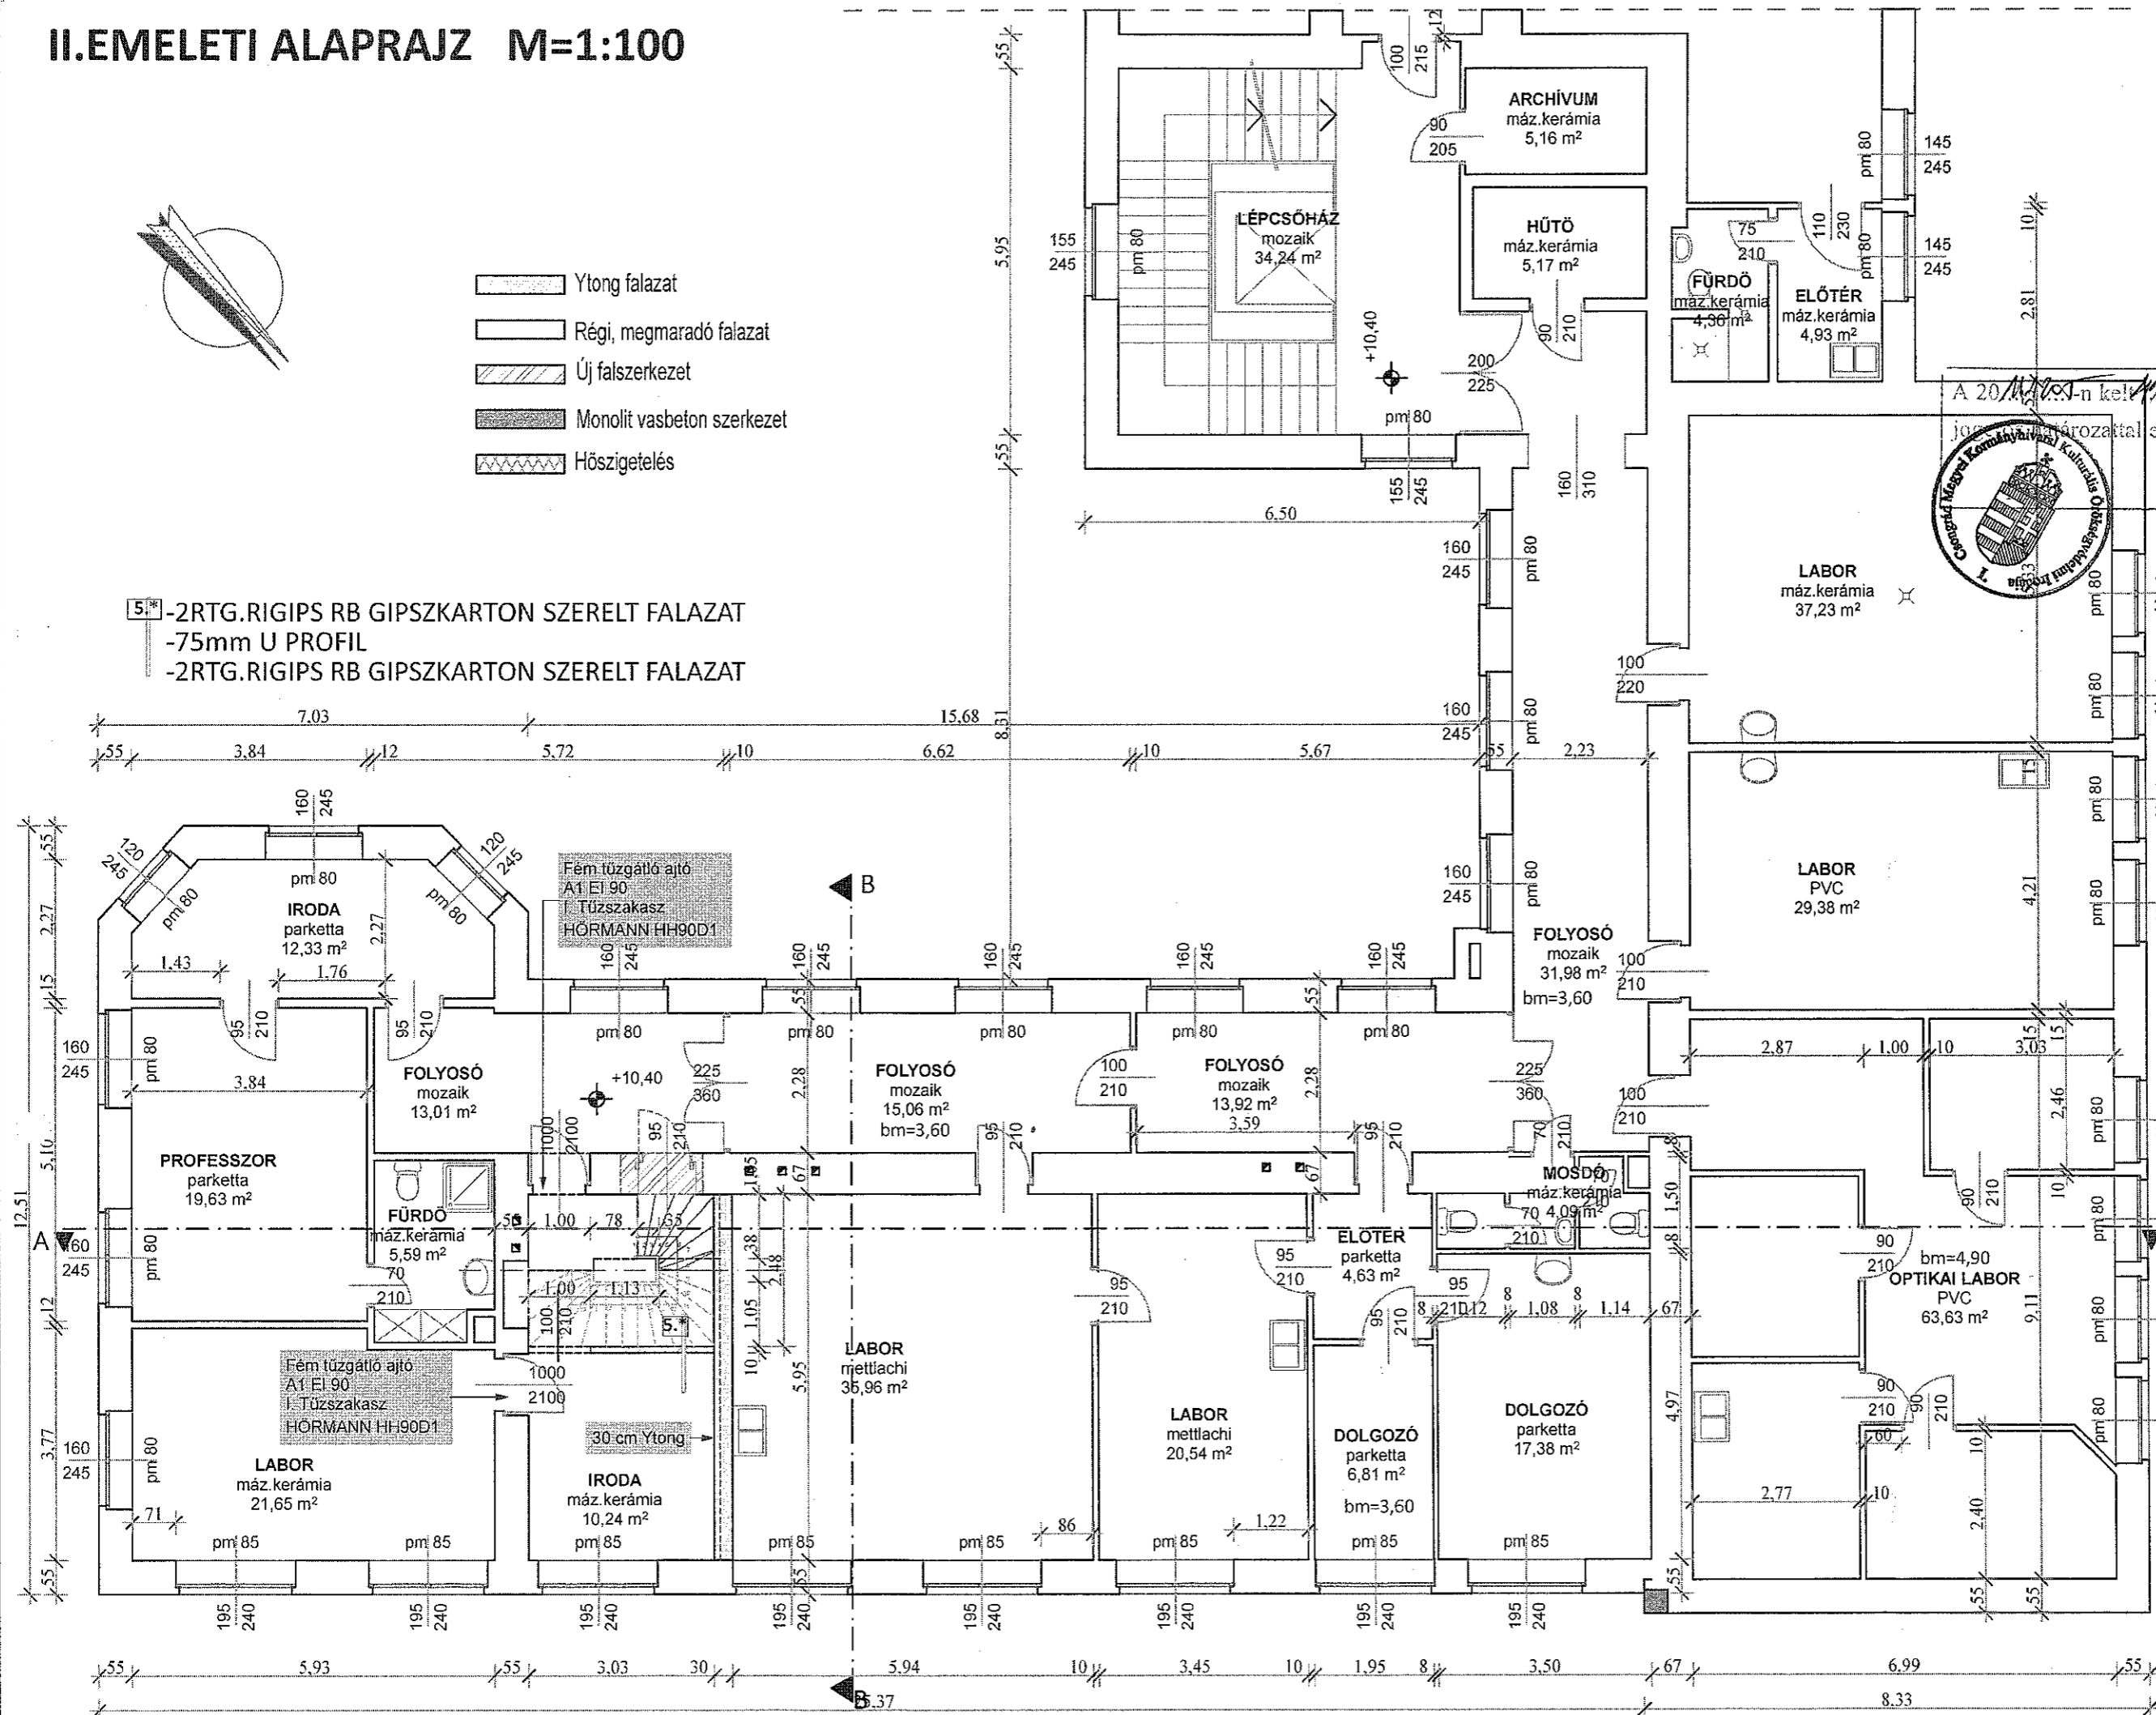

**DUNA-TISZA
INGATLANFEJLESZTŐ KFT**

6726 Szeged, Fő fasor 16-20.
 Tel: (62) 432-369

A 2011. szeptember 12-én keltezésű, az alábbiakban megjelölt műszaki terv engedélyezési tervként megadott, az alábbiakban megjelölt munkákra vonatkozóan.

ÉPÍTÉSI ENGEDÉLYEZÉSI TERV

ÉPÍTÉSI MUNKÁK:
 SZTE-FARMAKOLÓGIAI ÉS
 FARMAKOTERÁPIAI INTÉZET
 ÁLLATHÁZ ÜRES PADLÁSTÉR
 BEÉPÍTÉSE
 6720 Szeged, Dóm tér 12.
 Hrsz.: 3729

ÉPÍTETŐ:
 SZTE
 Gazdasági és Műszaki Főigazgatóság
 Műszaki Főosztály
 6723 Szeged, Szentháromság utca 34

TERVEZŐK:
 Varga László
 Okl. Építészmérnök
 É 06-0146/13
 Szeged, Fő fasor 16-20.

Gyenizse János
 Okl. Építészmérnök
 É 06-0387
 Szeged, Újvilág u. 19.

MUNKATÁRS:
 Farkas Adrienn
 Építésztechnikus
 Szeged, Miklós u. 51.

DATUM:
 2011. szeptember

MÉRÉTKARÁNY:
 M=1:100


RAJZ MEGNEVEZÉSE:
 II. emeleti alaprajz

TERV LAP SZÁMA:
É-01m

TETŐTÉRI ALAPRAJZ M=1:100




Megjegyzés:

- A kiváltó acélkeret statikai kiviteli terv szerint
- Új vasbeton pillér statikai kiviteli terv szerint

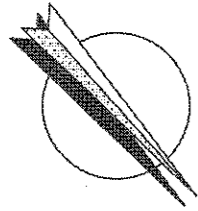

- Ytong falazat
- Régi, megmaradó falazat
- Új falszerkezet
- Monolit vasbeton szerkezet
- Hőszigetelés

- 4.*** -25 CM HŐSZIGETELÉS
-1RTG.PÁRAZÁRÓ FÓLIA
-2RTG.RIGIPS RF 12,5 TŰZGÁTLÓ GIPSZKARTON SZERELT FALAZAT
- 5.*** -2RTG.RIGIPS RB GIPSZKARTON SZERELT FALAZAT
-75mm U PROFIL
-2RTG.RIGIPS RB GIPSZKARTON SZERELT FALAZAT

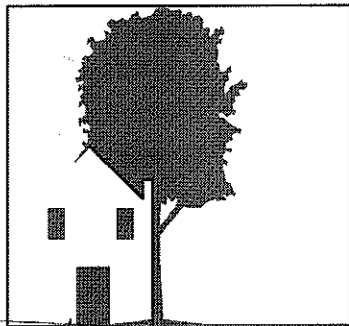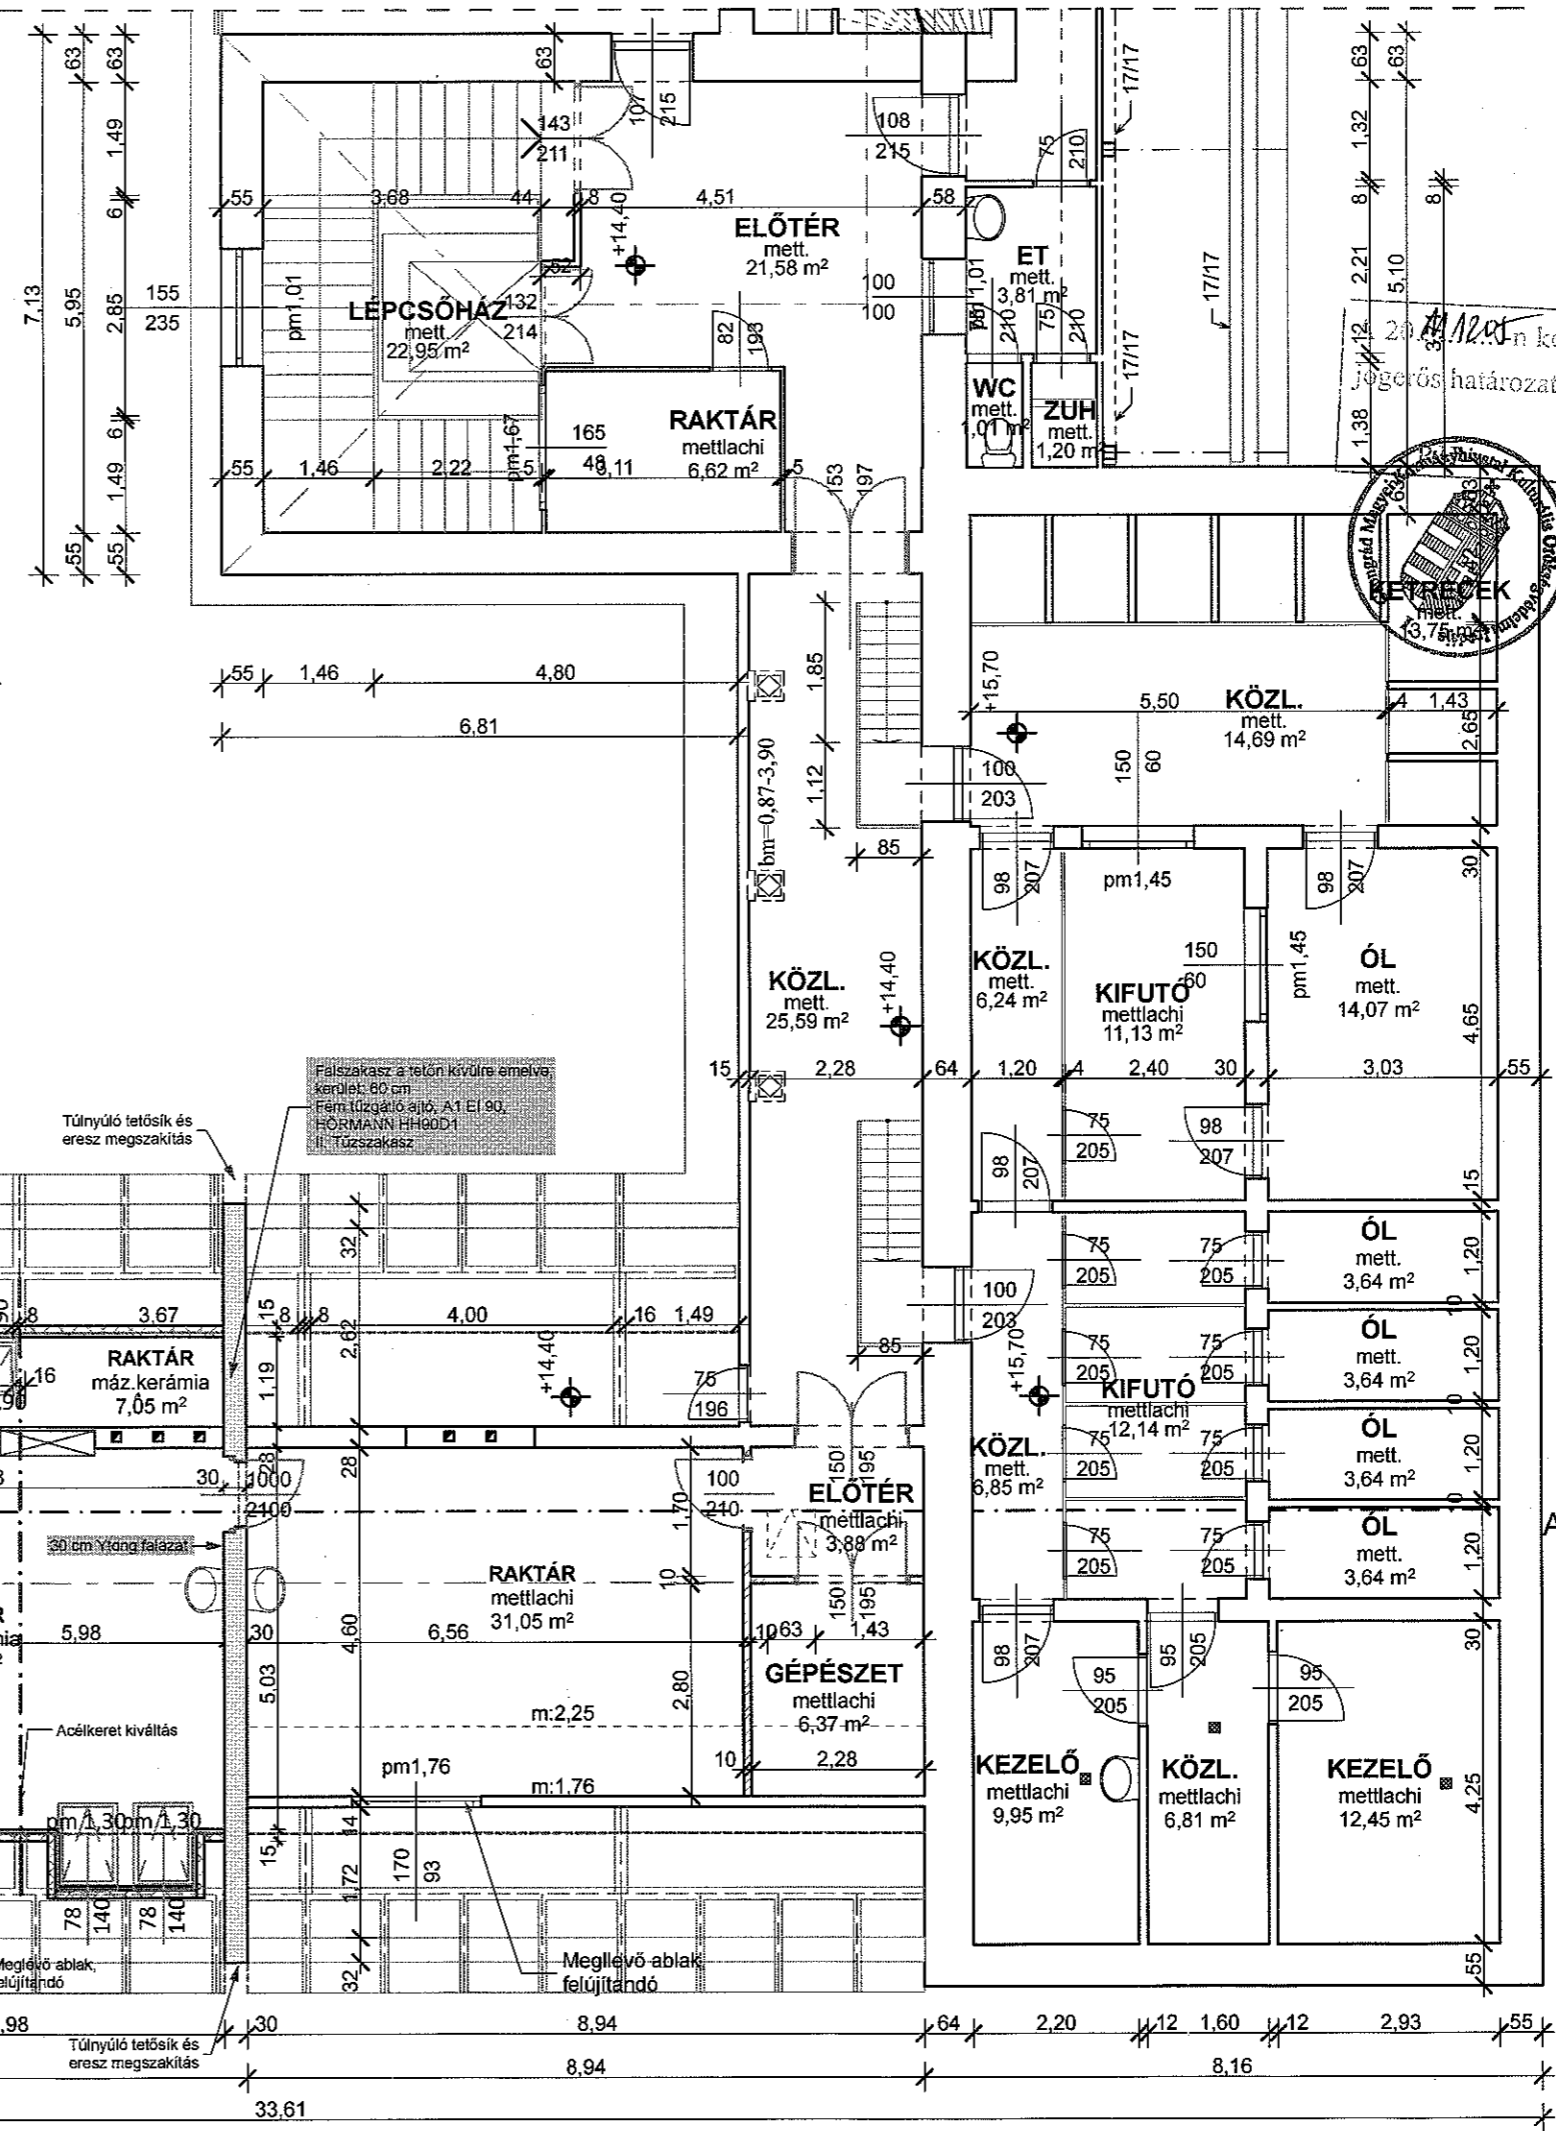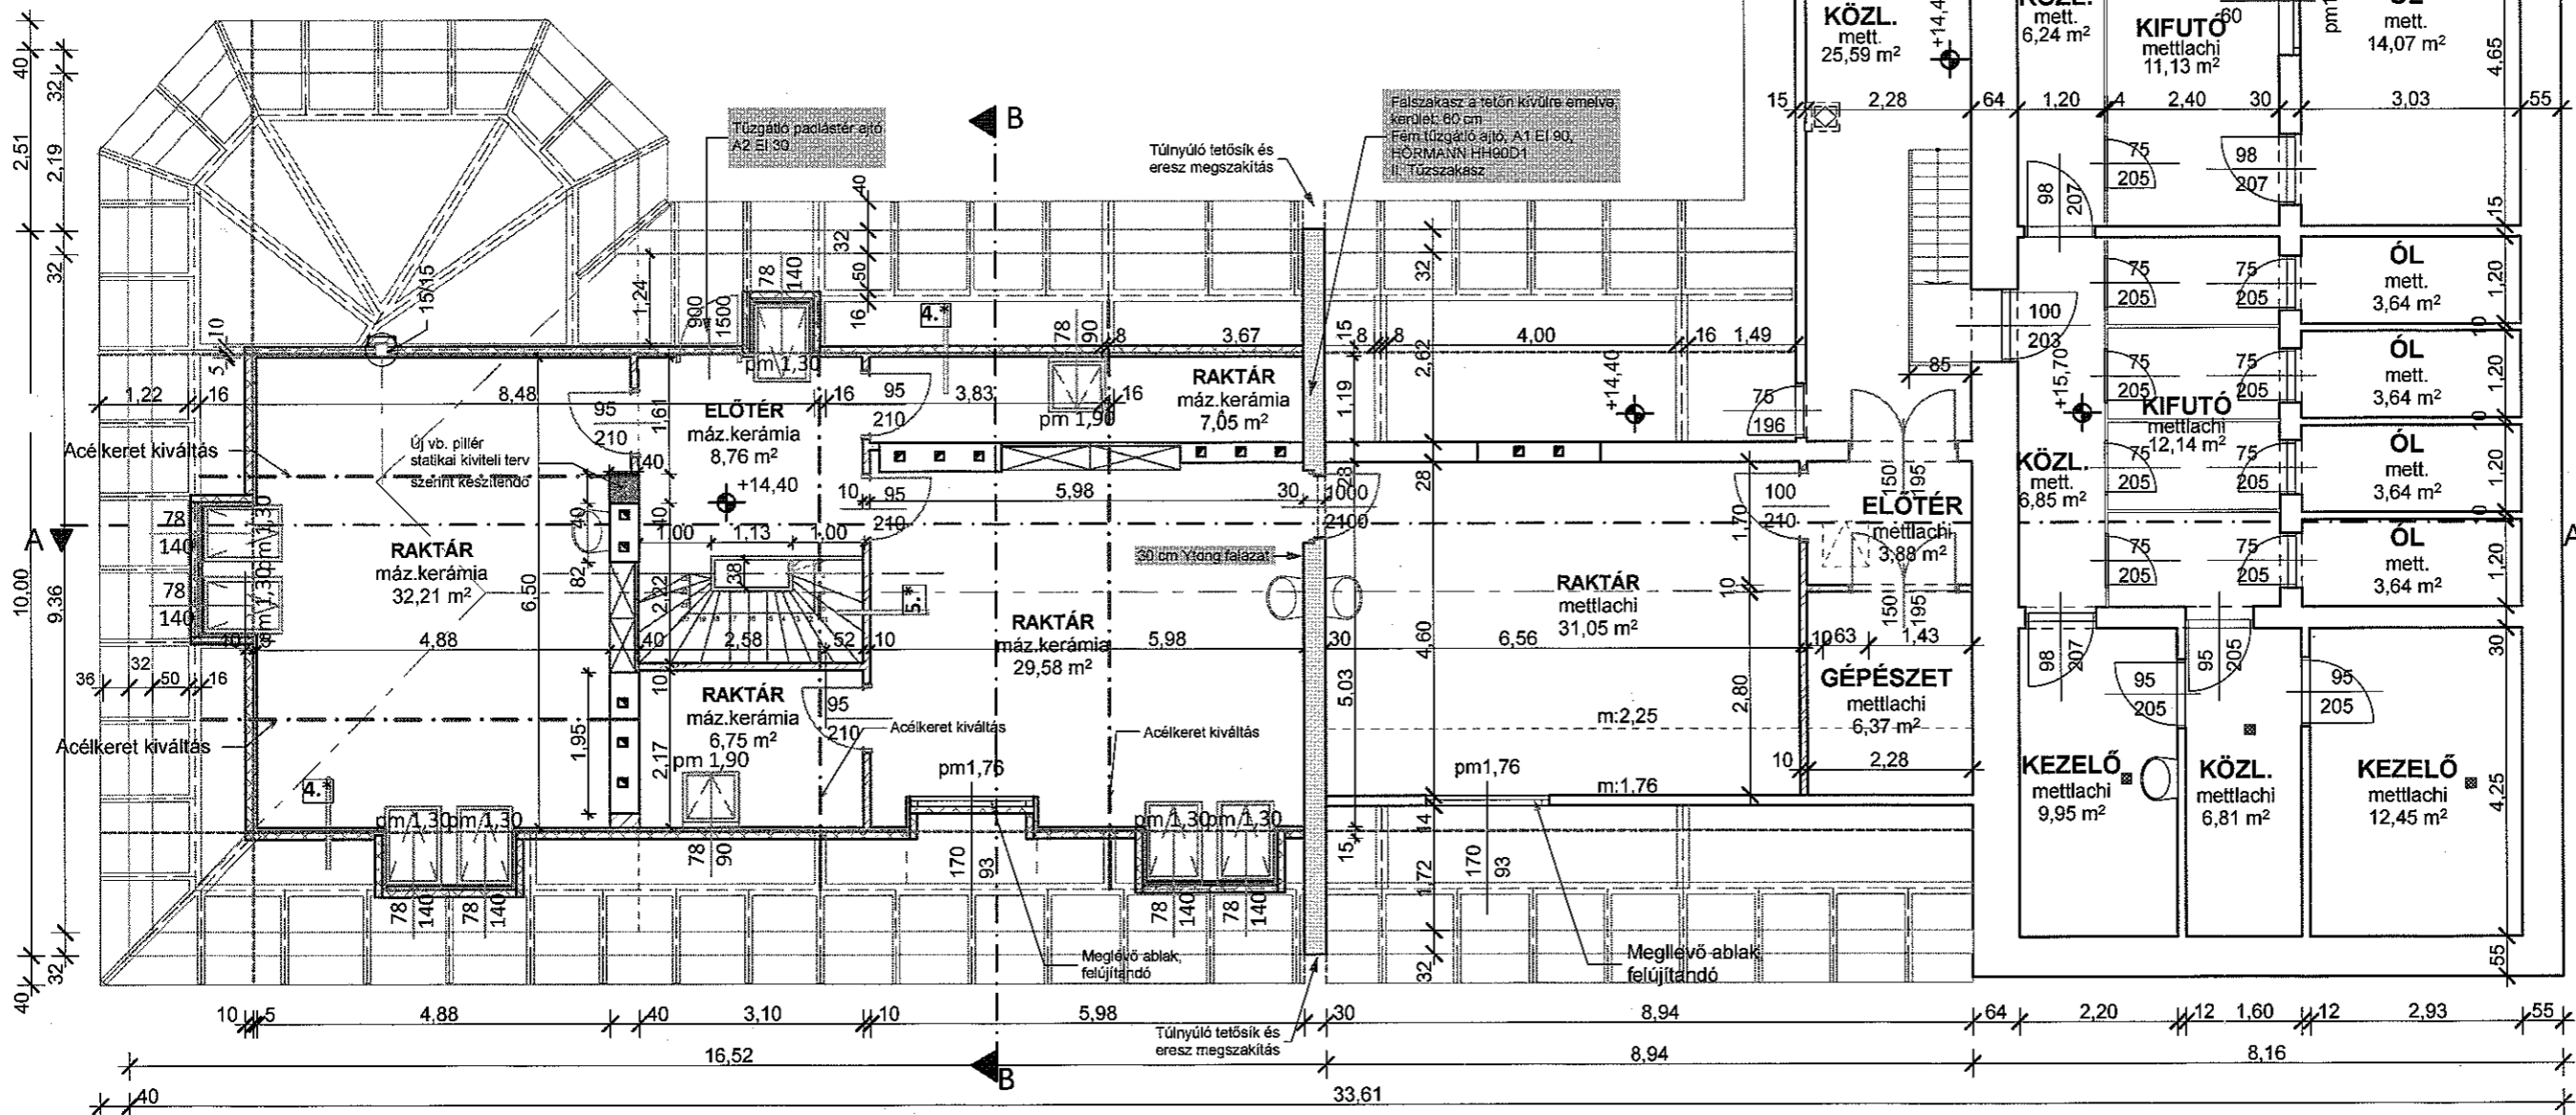

INGATLANFEJLESZTŐ KFT.
6726 Szeged, Fő fasor 16-20.
Telefon/fax: (62) 482-369....

ÉPÍTÉSI ENGEDÉLYEZÉSI TERV

ÉPÍTÉSI MUNKA:
SZTE-FARMAKOLÓGIAI ÉS
FARMAKOTERÁPIAI INTÉZET
ÁLLATHÁZ ÜRES PADLÁSTÉR
BEÉPÍTÉSE
6720 Szeged, Dóm tér 12.
Hrsz.: 3729

ÉPÍTŐ: SZTE
Gazdasági és Műszaki Főigazgatóság
Műszaki Főosztály
6723 Szeged, Szentháromság utca 34

TERVEZŐK:
Varga László
Okl. Építészmérnök
É 06-0146/13
Szeged, Fő fasor 16-20.

Gyenisz János
Okl. Építészmérnök
É 06-0387
Szeged, Újvilág u. 19.

MUNKATÁRS:
Farkas Adrienn
Építésztechnikus
Szeged, Miklós u. 51.

DÁTUM: 2011. szeptember


MÉRETARÁNY: M=1:100

RAJZ MEGNEVEZÉSE: tetőtéri alaprajz

TERV LAP SZÁMA: É-02m

METSZETEK M=1:100


A-A METSZET M=1:100

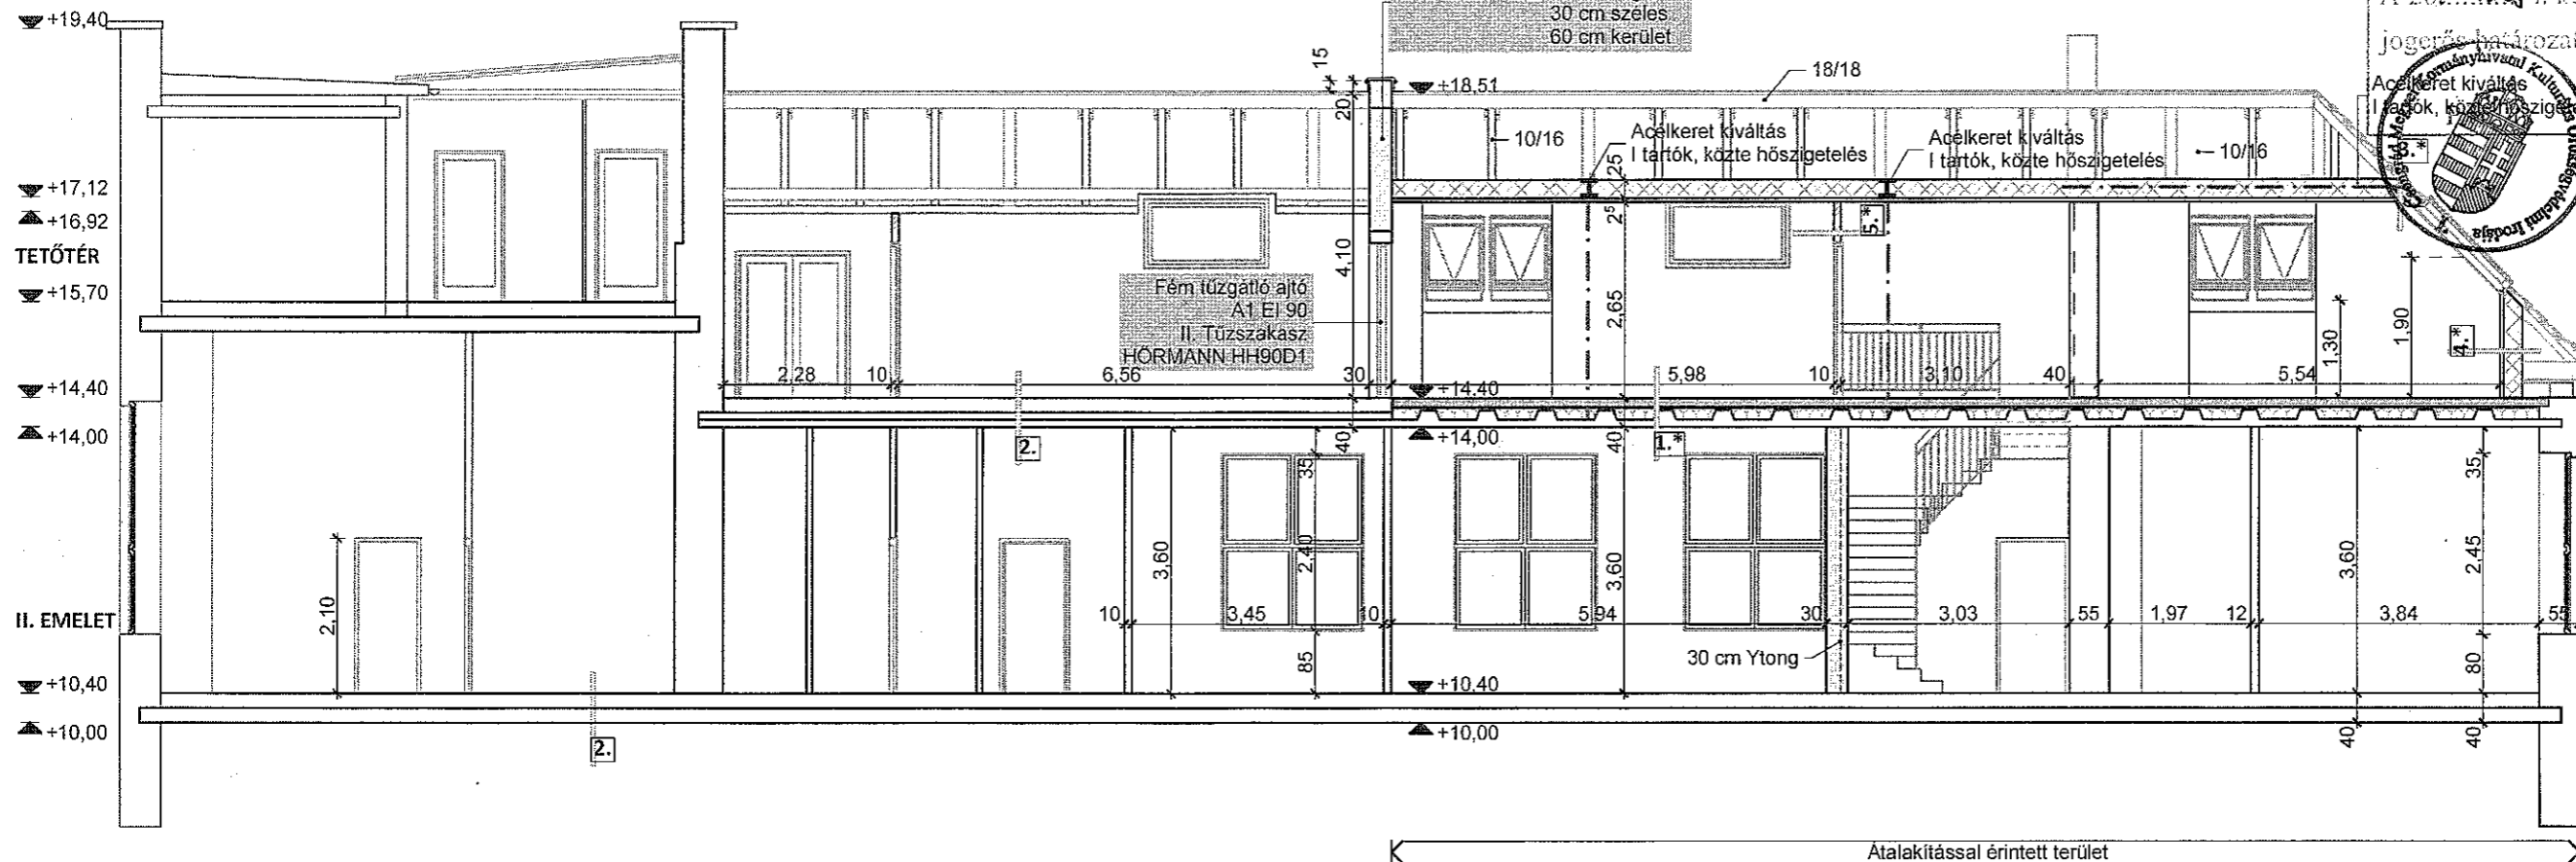

B-B METSZET M=1:100

TETŐTÉR

II. EMELET

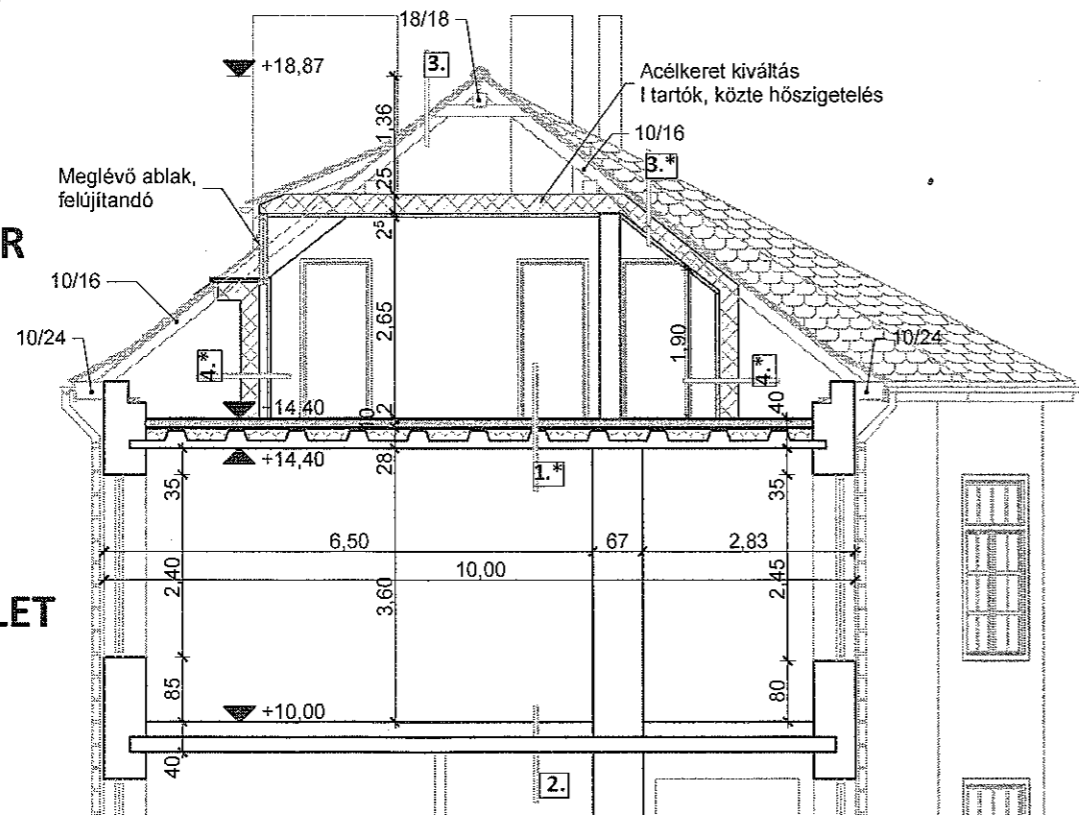

- 1.* -1cm máz kerámialap+1cm aljzat kiegyenlítő ragasztó
-10cm monolit vb. lemez
-PVC fólia technológiai szigetelés
-kitöltő lépésálló hőszigetelés
-meglévő vb lemez födém szerkezet
-vakolat
- 2. - 40 cm vastag MEGLÉVŐ FÖDÉMSZERKEZET
AZ ÁTALAKÍTÁS NEM ÉRINTI
- 3.* -TONDACH sajtolt cserépfedés héjazat
-ellenléc+lécvezés
-másodlagos csapadékvíz ellen páraáteresztő fólia
-25 cm hőszigetelés
-1rtg Pe párazáró fólia
-2 rtg RIGIPS RF 12,5 tűzgátló gipszkarton
- 4.* -25 cm hőszigetelés
-1rtg. párazáró fólia
-2rtg.RIGIPS RF 12,5 tűzgátló gipszkarton szerelt falazat
- 5.* -2rtg.RIGIPS RB gipszkarton szerelt falazat
-75mm U profil
-2rtg.RIGIPS RB gipszkarton szerelt falazat

Megjegyzés: A tetősík dőlése nem változik!

- Ytong falazat
- Régi, megmaradó falazat
- Új falszerkezet
- Monolit vasbeton szerkezet
- Hőszigetelés

A 2011.12.01-n kelt M/120/2011. sz. számú jogerős határozattal engedélyezett műszaki terv.



DUNA-TISZA
INGATLANFEJLESZŐ KFT
6726 Szeged, Fő fasor 16-20.
Telefon/fax: (62) 432-369

ÉPÍTÉSI ENGEDÉLYEZÉSI TERV

ÉPÍTÉSI MUNKA:
SZTE-FARMAKOLÓGIAI ÉS
FARMAKOTERÁPIAI INTÉZET
ÁLLATHÁZ ÜRES PADLÁSTER
BEEPÍTÉSE
6720 Szeged, Dóm tér 12.
Hrsz.: 3729

ÉPÍTETŐ: SZTE
Gazdasági és Műszaki Főigazgatóság
Műszaki Főosztály
6723 Szeged, Szentháromság utca 34

TERVEZŐK:
Varga László
Okl. Építészmérnök
É 06-0146/13
Szeged, Fő fasor 16-20.

Gyenisz János
Okl. Építészmérnök
É 06-0387
Szeged, Újvilág u. 19.

MUNKATÁRS:
Farkas Adrienn
Építészmérnök
Szeged, Miklós u. 51.


DÁTUM: 2011. szeptember

MÉRÉTKÉNY: M=1:100

RAJZ MEGNEVEZÉSE: metszetek

TERV LAP SZÁMA: É-03m

ÉSZAK-KELETI HOMLOKZAT M=1: 100
TERVEZETT TERV

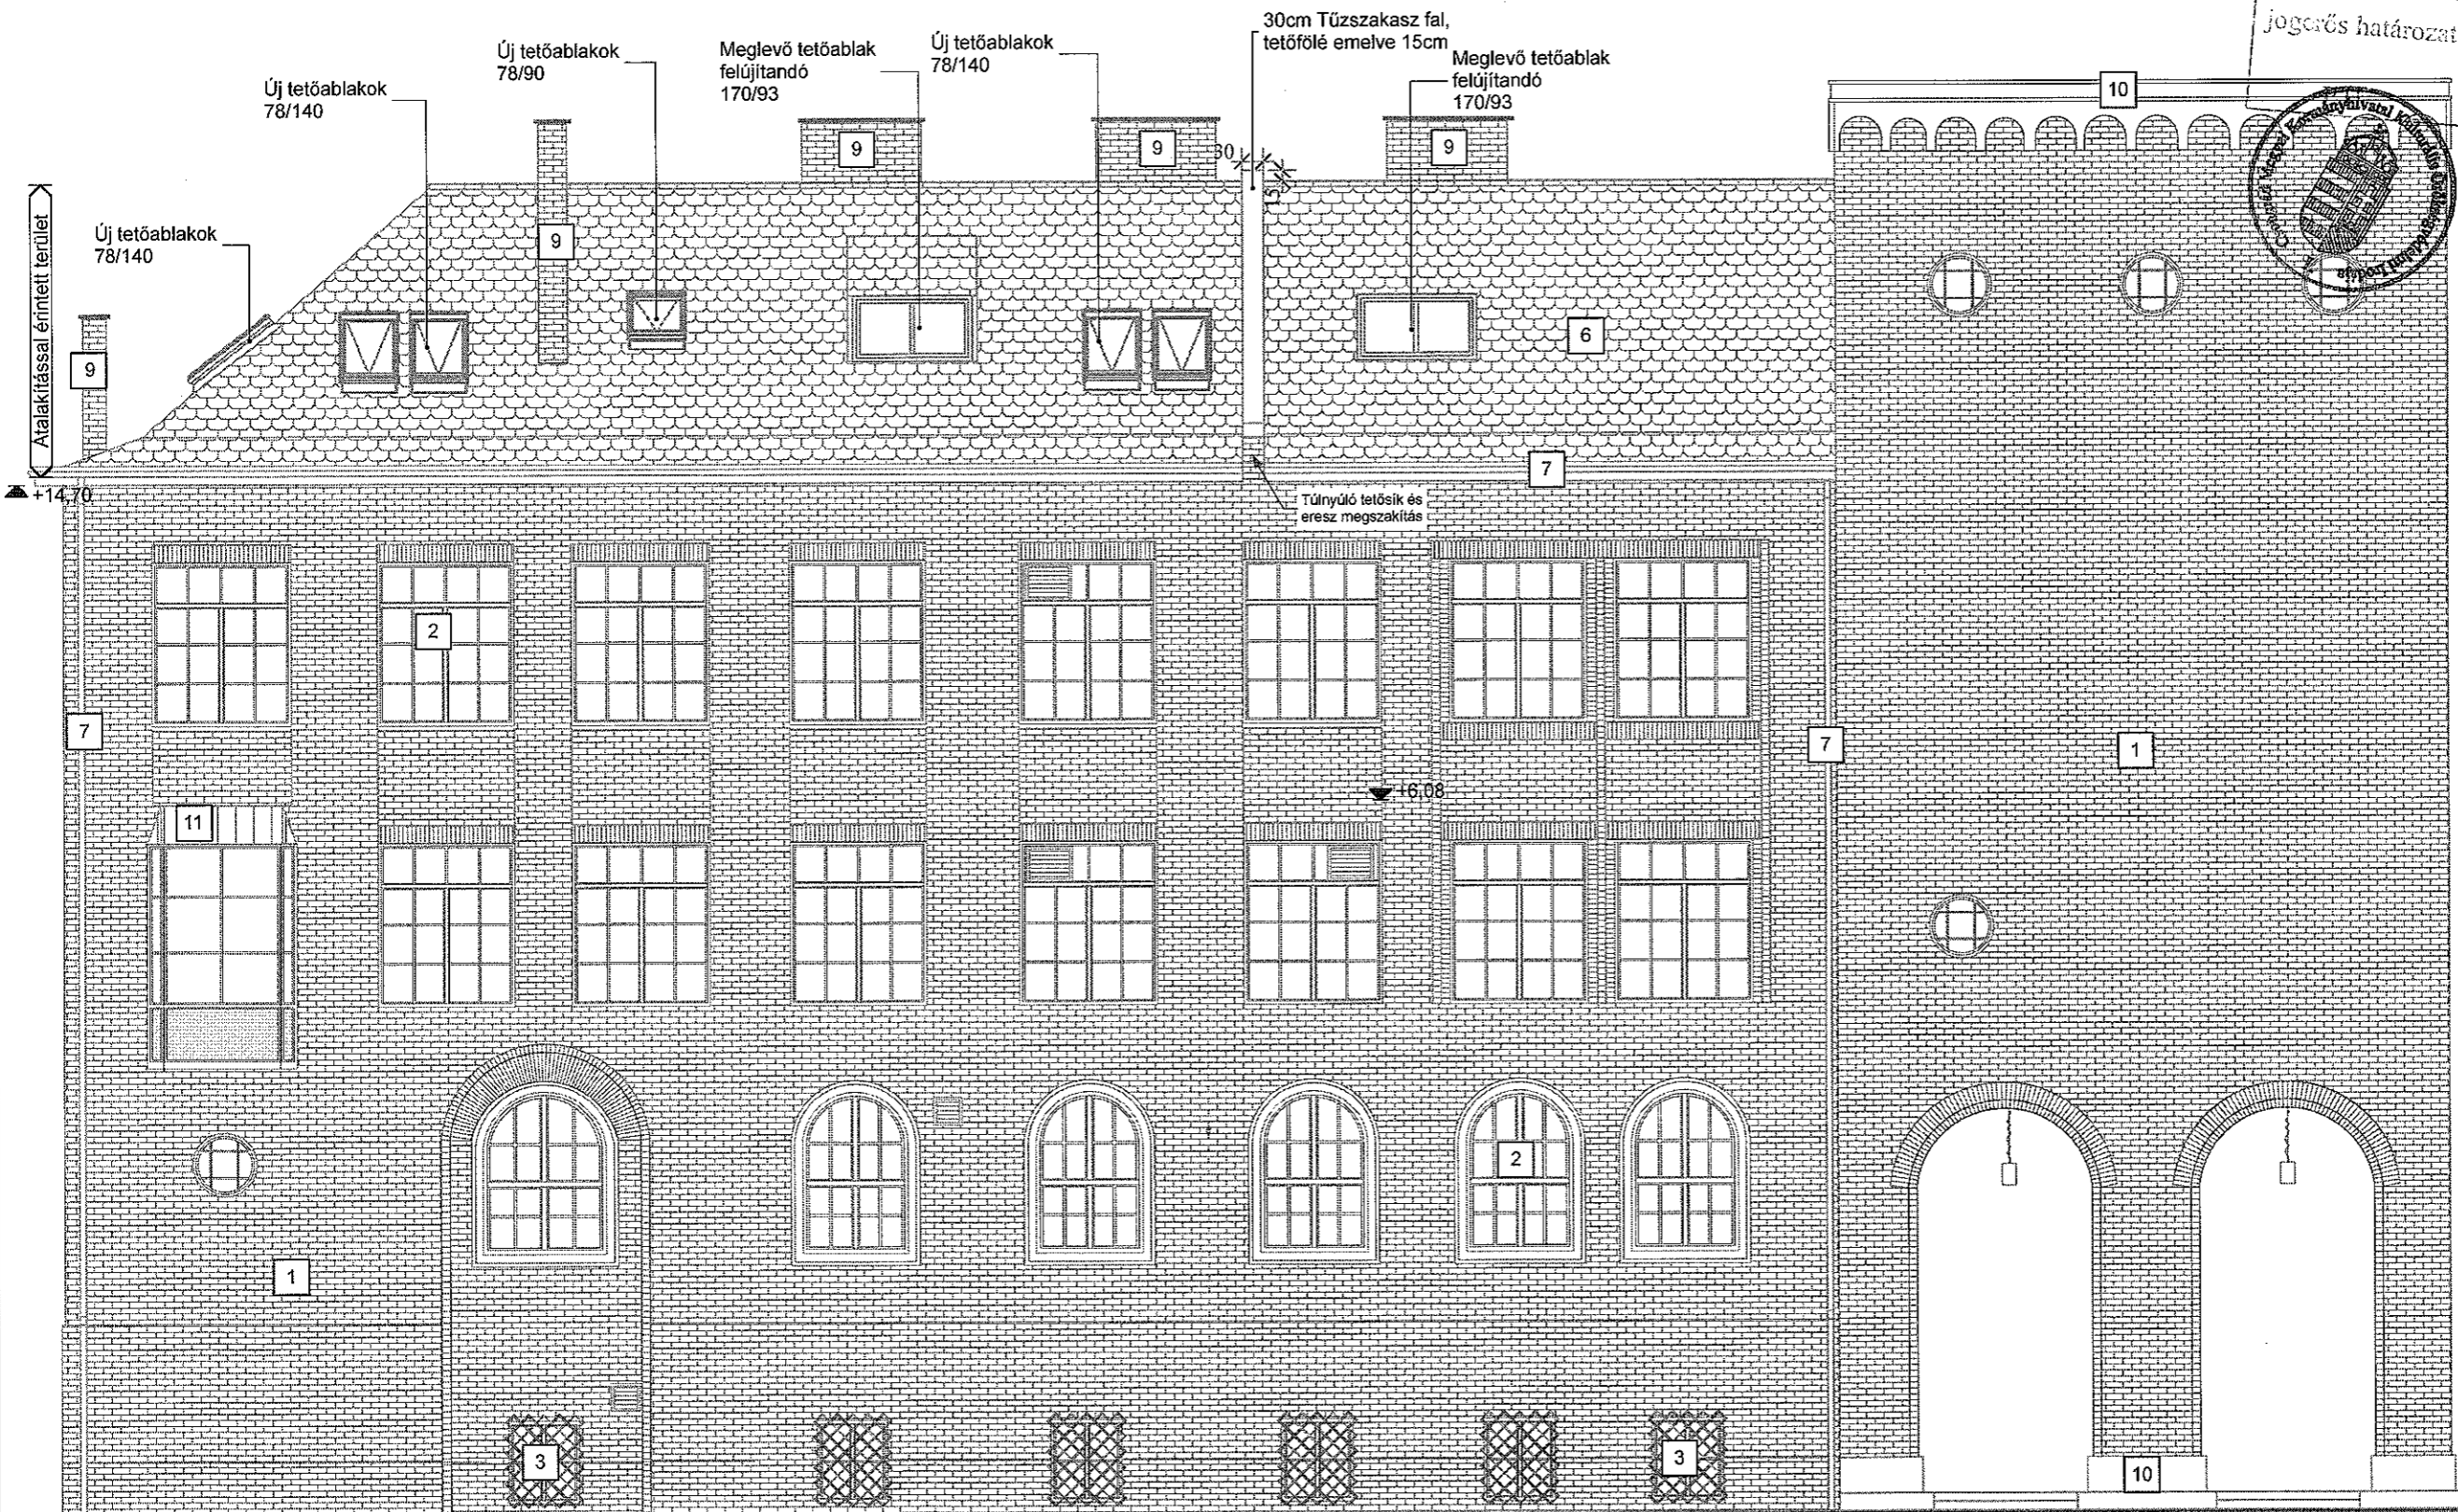

A 2011.08.01.-n kelt 440/2011. sz. számú jogerős határozattal engedélyezett műszaki terv.



DUNA-TISZA
INGATLANFEJLESZŐ KFT

6726 Szeged, Fő fasor 16-20.
Telefon/fax: (62) 432-369

ÉPÍTÉSI ENGEDÉLYEZÉSI TERV

ÉPÍTÉSI MUNKA:
SZTE-FARMAKOLÓGIAI ÉS
FARMAKOTERÁPIAI INTÉZET
ÁLLATHÁZ ÜRES PADLÁSTÉR
BEÉPÍTÉSE
6720 Szeged, Dóm tér 12.
Hrsz.: 3729

ÉPÍTETŐ:
SZTE
Gazdasági és Műszaki Főigazgatóság
Műszaki Főosztály
6723 Szeged, Szentháromság utca 34

TERVEZŐK:
Varga László
Okl. Építésmérnök
É 06-0146/13
Szeged, Fő fasor 16-20.

(Signature)
Gyenzise János
Okl. Építésmérnök
É 06-0387
Szeged, Újvilág u. 19.

MUNKATÁRS:
Farkas Adrienn
Építészechnikus
Szeged, Miklós u. 51.

DÁTUM:
2011. szeptember

MÉRLETARÁNY:
M=1:100


RAJZ MEGNEVEZÉSE:
Észak-keleti homlokzat

TERV LAP SZÁMA:
É-06


- | | | | | | | | |
|---|--|---|-------------------------------------|---|--|----|----------------------------------|
| 1 | KÉTSZER ÉGETETT KLINKERTÉGLA BURKOLAT | 4 | KETTŐS HÓDFARKÚ CSERÉPFEDÉS - NATÚR | 7 | BÁDOGOS SZERKEZET - HORGANYZOTT ACÉL | 10 | HELYSZÍNI MŰKŐ BURKOLAT - SZÜRKE |
| 2 | FA HOMLOKZATI NYÍLÁSZÁRÓ - MÁZOLT, FEHÉR | 5 | RÉZ FÉMLEMEZ FEDÉS - ZÖLDESSZÜRKE | 8 | ACÉL BIZTONSÁGI KORLÁT - MÁZOLT FEKETE | 11 | HORGANYZOTT ACÉLLEMEZ TETŐFEDÉS |
| 3 | ACÉL BIZTONSÁGI RÁCS - MÁZOLT FEKETE | 6 | SAJTOLT CSERÉPFEDÉS - NATÚR | 9 | KM. TÉGLA KÉMÉNY - NATÚR | 12 | KOPPOLIT ÜVEGFAL |

DÉL-NYUGATI HOMLOKZAT
TERVEZETT TERV

M=1: 100

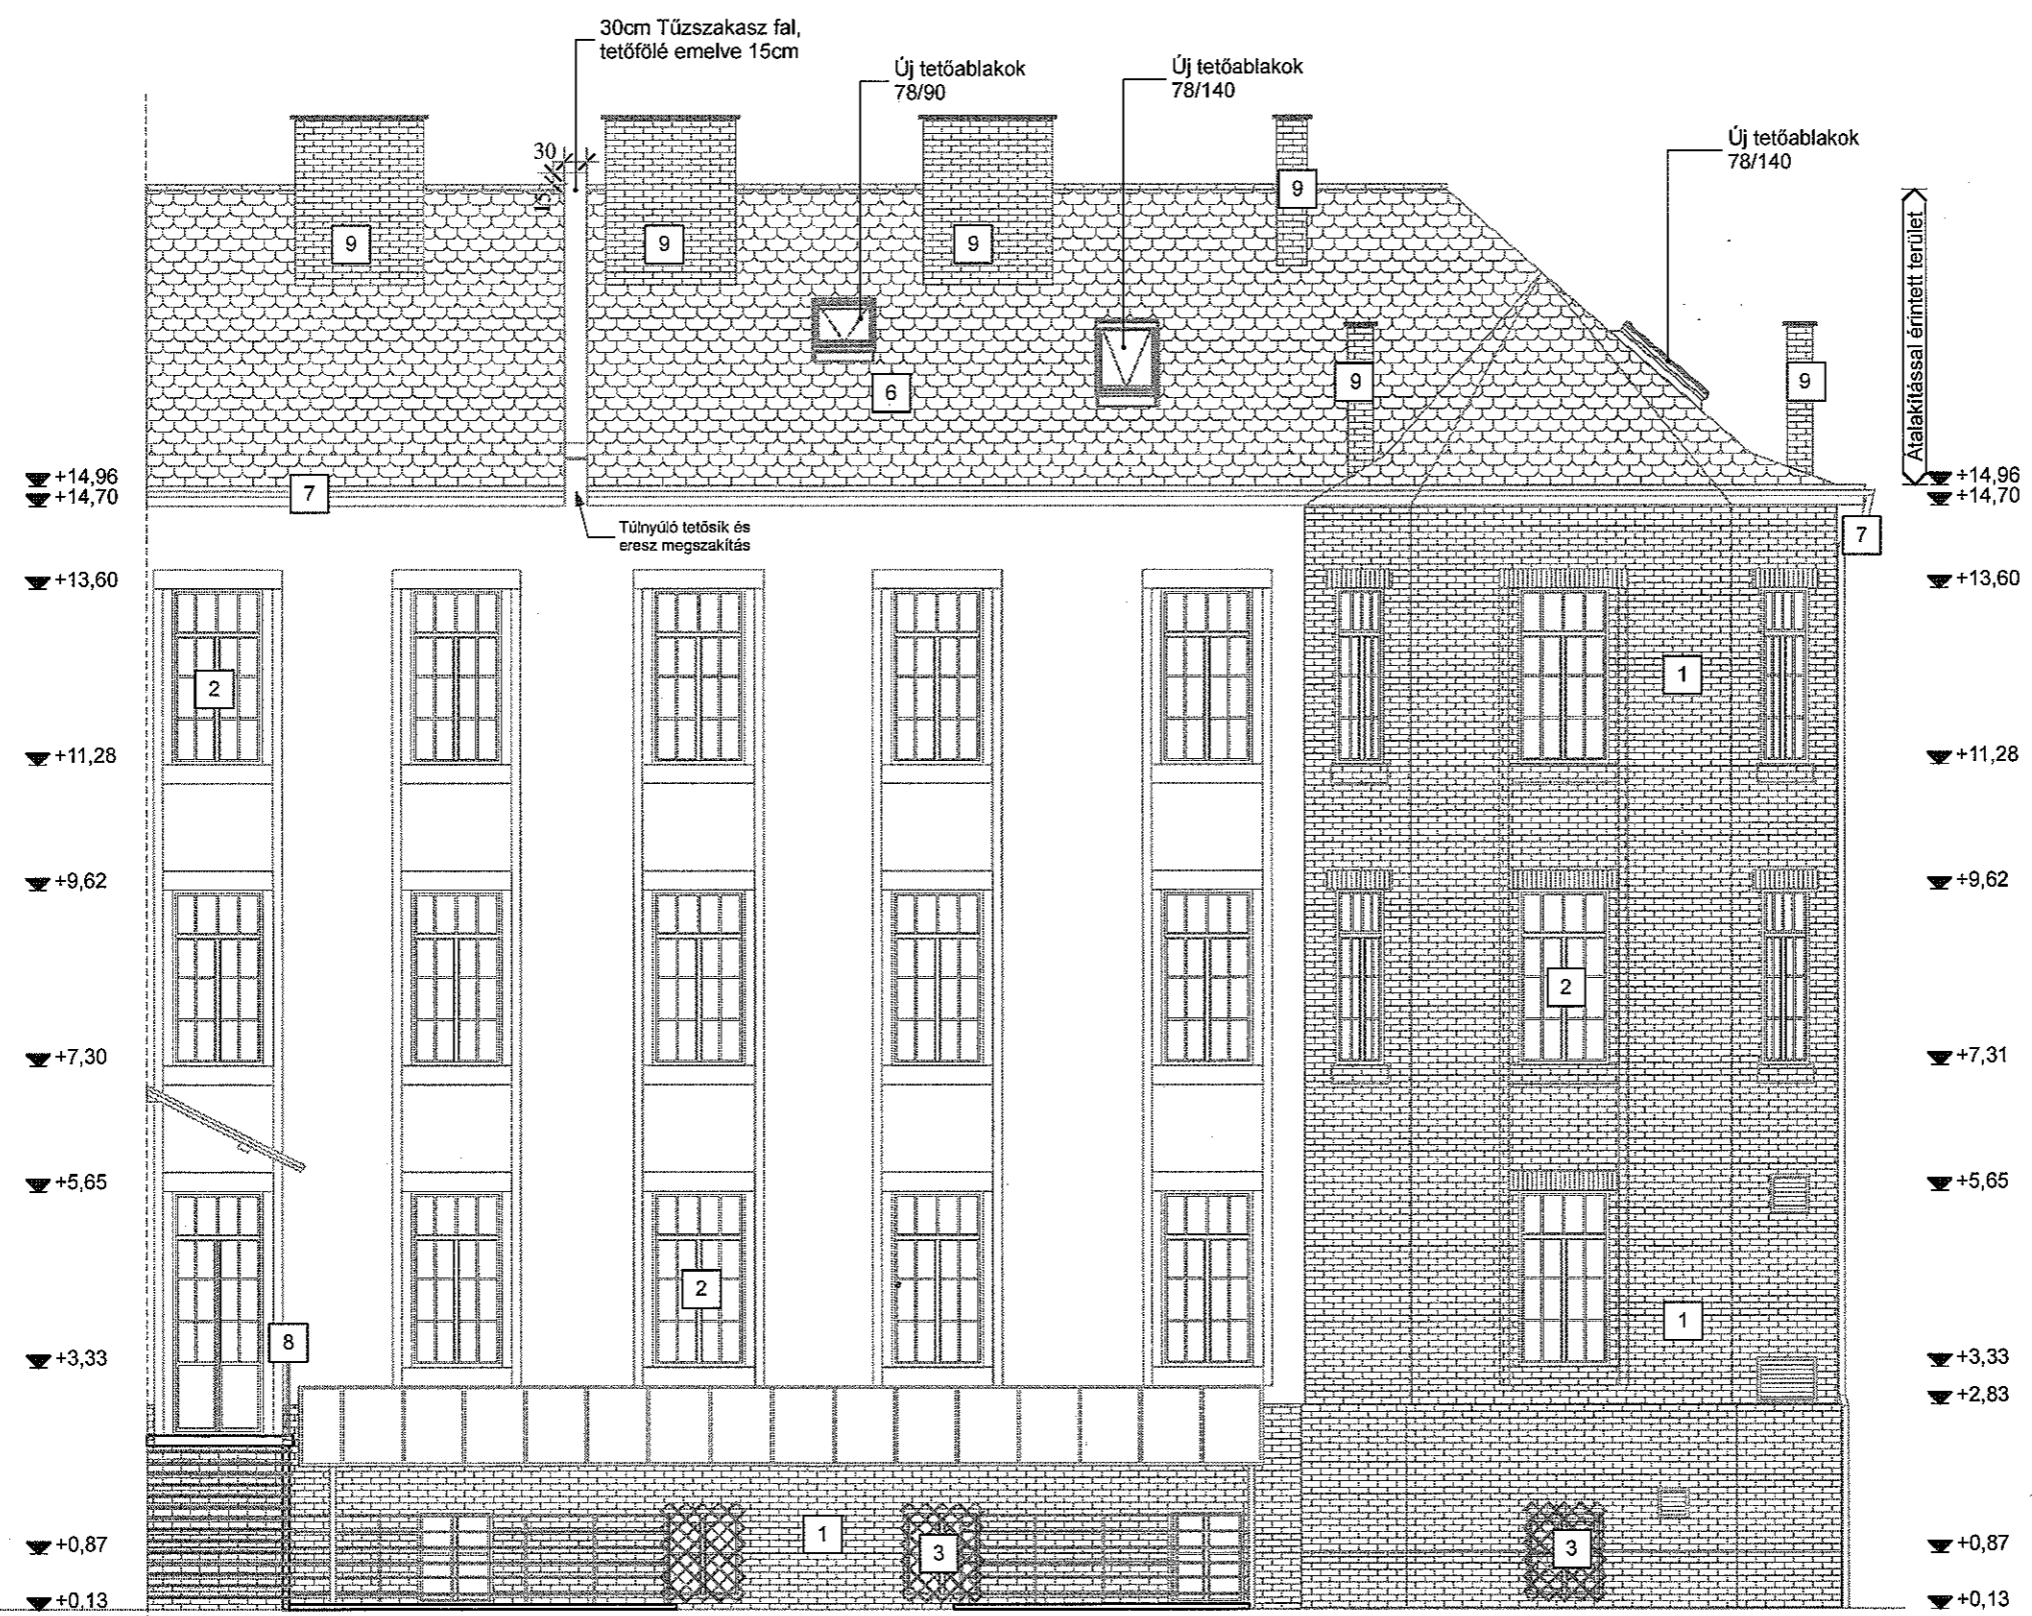

A 2011. február 28. napján kelt
jogerős határozattal engedélyezett műszaki terv.

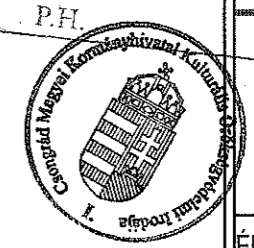

DUNA-TISZA
INGATLANFEJLESZŐ KFT.
6726 Szeged, Fő fasor 16-20.
Telefon/fax: (62) 432-369

ÉPÍTÉSI ENGEDÉLYEZÉSI TERV

ÉPÍTÉSI MUNKA:
SZTE-FARMAKOLÓGIAI ÉS
FARMAKOTERÁPIAI INTÉZET
ÁLLATHÁZ ÜRES PADLÁSTÉR
BEÉPÍTÉSE
6720 Szeged, Dóm tér 12.
Hrsz.: 3729

ÉPÍTETŐ: SZTE
Gazdasági és Műszaki Főigazgatóság
Műszaki Főosztály
6723 Szeged, Szentháromság utca 34

TERVEZŐK:
Varga László
Okl. Építésmérnök
É 06-0146/13
Szeged, Fő fasor 16-20.

(Signature)
aláírás

Gyenizse János
Okl. Építésmérnök
É 06-0387
Szeged, Újvilág u. 19.

(Signature)
aláírás

MUNKATÁRS:
Farkas Adrienn
Építészmérnök
Szeged, Miklós u. 51.

DÁTUM:
2011. szeptember

MÉRETTÁRNY:
M=1:100

RAJZ MEGNEVEZÉSE:
Dél-nyugati homlokzat

TERV LAP SZÁMA:
É-07

- | | | | | | | | |
|---|--|---|-------------------------------------|---|--|----|----------------------------------|
| 1 | KÉTSZER ÉGETETT KLINGKERTÉGLA BURKOLAT | 4 | KETTŐS HÓDFARKÚ CSERÉPFEDÉS - NATÚR | 7 | BÁDOGOS SZERKEZET - HORGANYZOTT ACÉL | 10 | HELYSZÍNI MŰKŐ BURKOLAT - SZÜRKE |
| 2 | FA HOMLOKZATI NYÍLÁSZÁRÓ - MÁZOLT, FEHÉR | 5 | RÉZ FÉMLEMEZ FEDÉS - ZÖLDESSZÜRKE | 8 | ACÉL BIZTONSÁGI KORLÁT - MÁZOLT FEKETE | 11 | HORGANYZOTT ACÉLLEMEZ TETŐFEDÉS |
| 3 | ACÉL BIZTONSÁGI RÁCS - MÁZOLT FEKETE | 6 | SAJTOLT CSERÉPFEDÉS - NATÚR | 9 | KM. TÉGLA KÉMÉNY - NATÚR | 12 | KOPPOLIT ÜVEGFAL |