

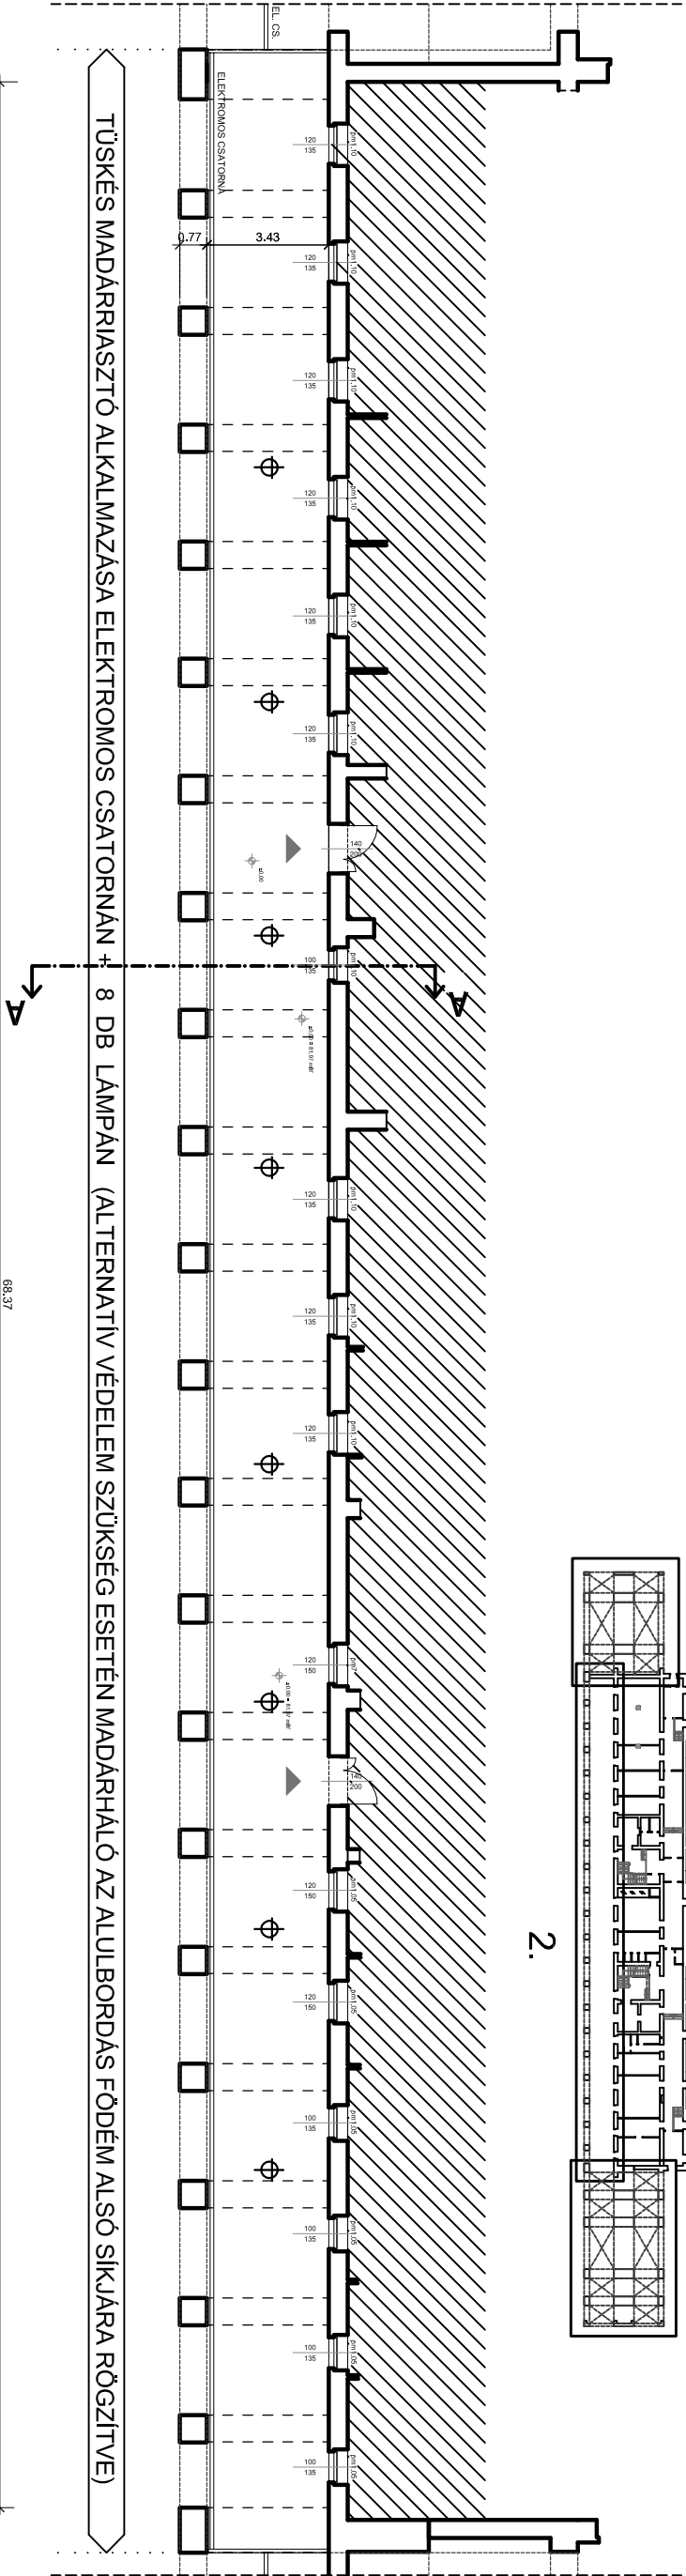


ÁTNÉZETI HELYSZÍNRAJZ

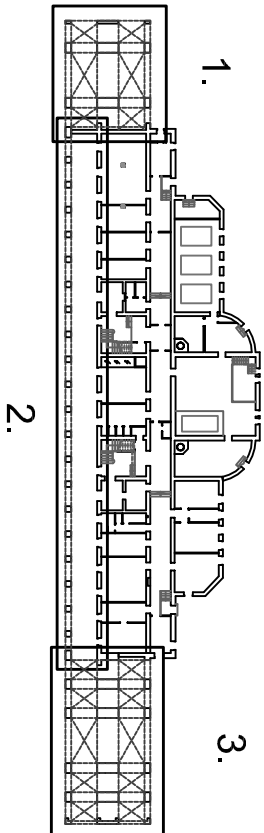


2. RÉSZ: 3728/1 hrsz.

Φ LÁMPA

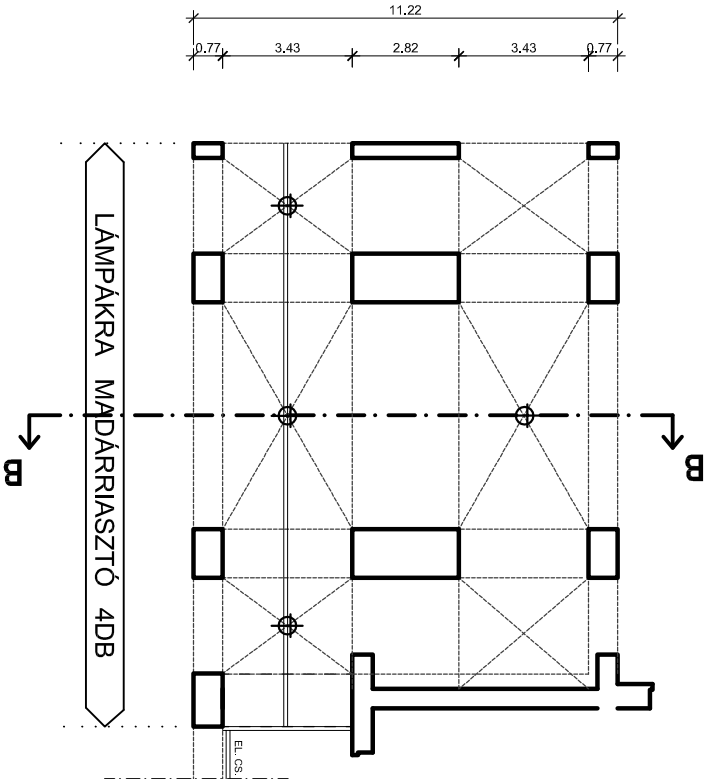

1. RÉSZ: 3731 hrsz.

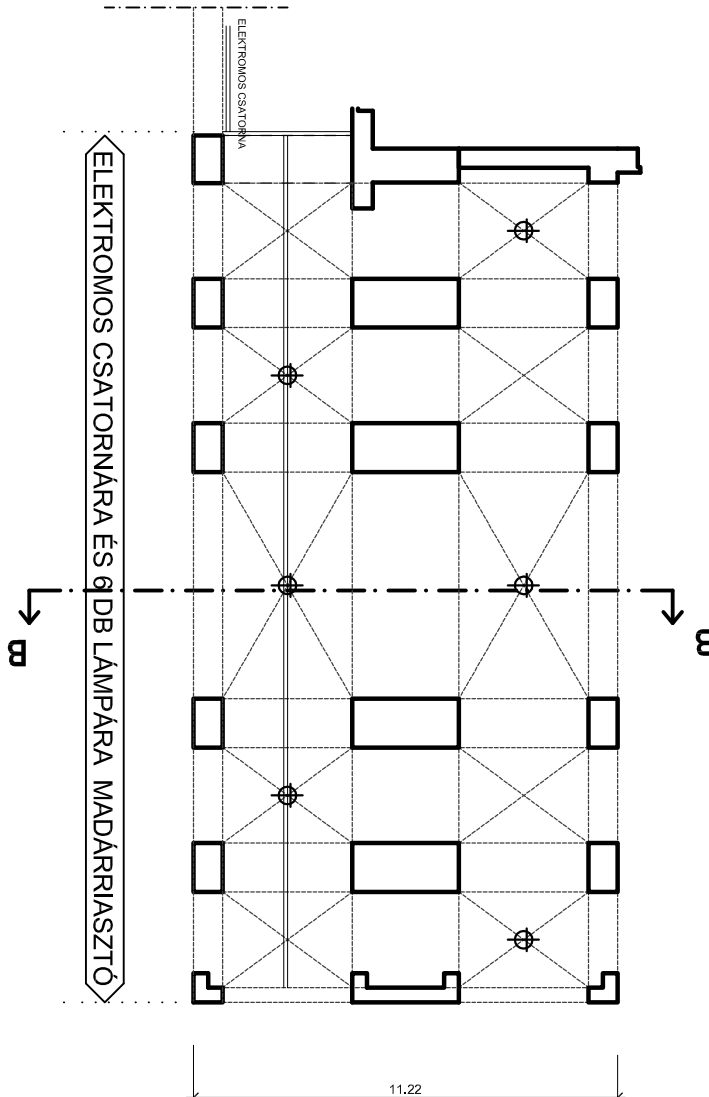

3. RÉSZ: 3732 hrsz.

B&B 99 Szolgáltató Bt. Szegei, Debreceni u. 16/A	
ÖRKÉSEGYÉDELMI HATÓSÁGI ENGEDÉLYTERV	
ÉRTESÍTŐK SZTEK-ÉMLA Szegei, Dom tér 7-9-9, Hrsz.: 3731; 3728/1; 3732 MADÁRRIASZTÓ ELHELYEZÉSE ARKAD ALATT	
ÉPÍTŐ: Szegei Tudományegyetem Szegei, Dugonics tér 13.	
TERVEZŐ: Kiszei Róbert okl. építész E-05-01751/3	
TERVEZŐ: Bartók Enikő tűztervező, építész munkatárs	
DÁTUM: 2012. november	
MÉRETARV: M = 1:200	
RAJZ MEGNEVEZÉSE: ALAGSORALAPRAJZ	
TERV FOLYAMAT: É-1	