


B-B METSZET M = 1 : 50

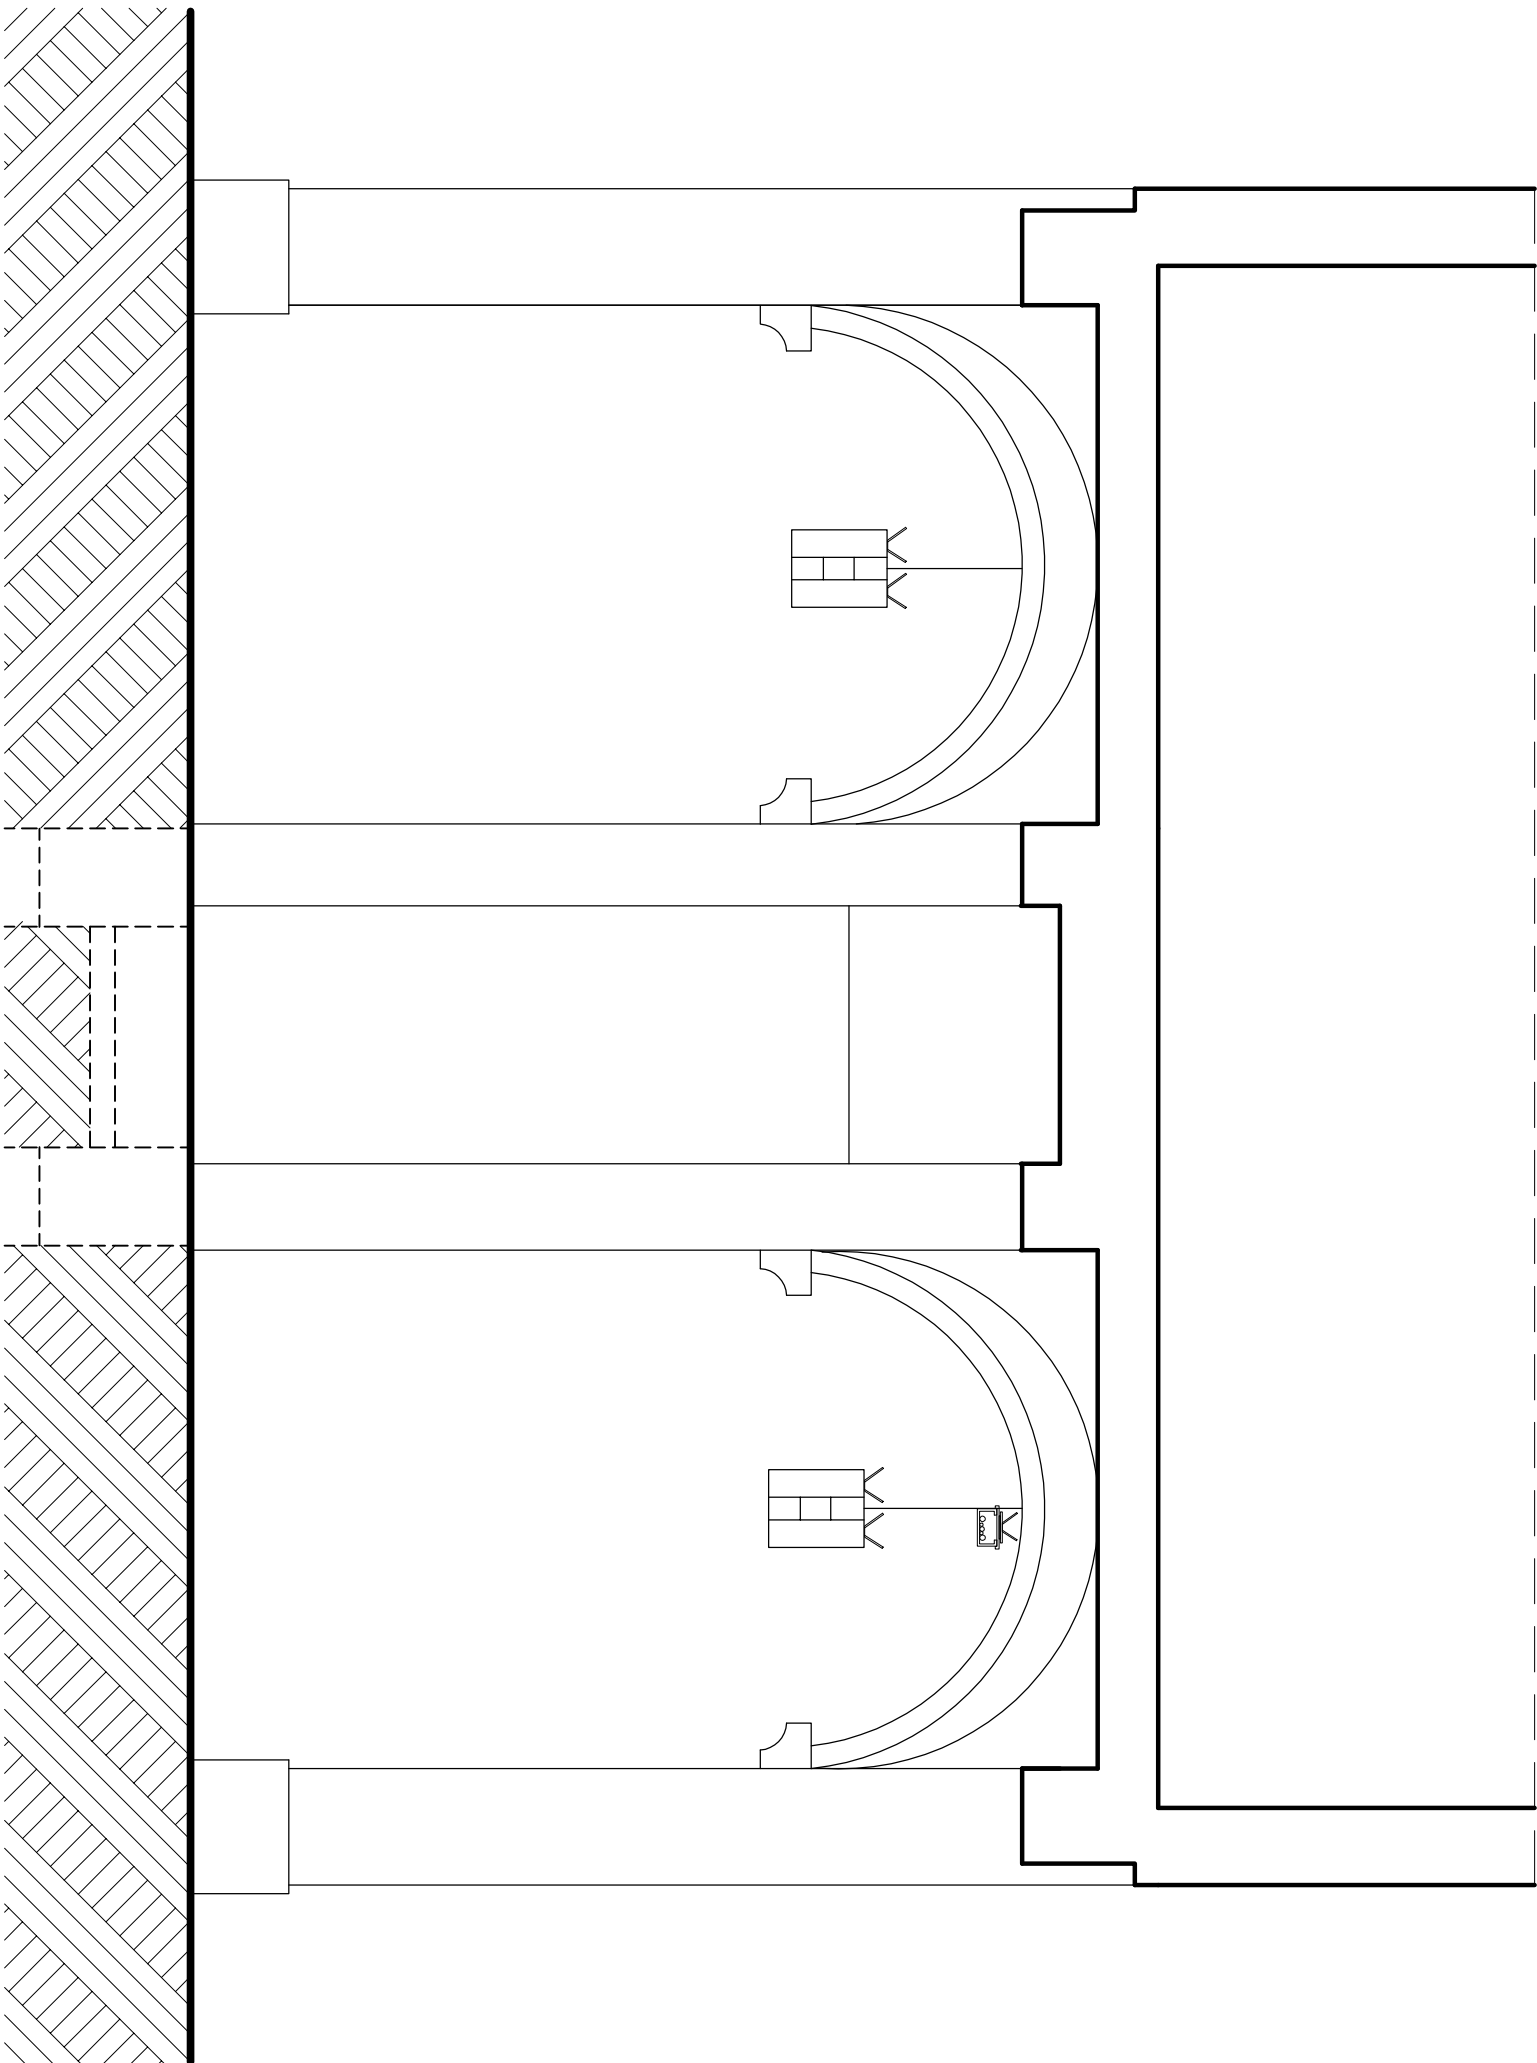

B&B '99 Szolgáltató Bt.
Szeged, Debreceeni u. 16/A

ÖRÖKSÉGVÉDELMI HATÓSÁGI
ENGEDELYTERV

ÉPÍTÉSMUNKÁK
SZTE-KÉMIA Szeged, Dóm tér 7-8-9.
Hrsz.: 3731; 3728/1; 3732
MADÁRRIASZTÓ ELHELYEZÉSE
ÁRKAD ALATT

ÉPÍTETŐ:
Szegedi Tudományegyetem
Szeged, Dugonics tér 13.

TERVEZŐ:
• • • •
• • • •

Kiszely Róbert
okl. építészmenő
E-06-0175/13

TERVEZŐ:
• • • •
• • • •
Bartók Erika
üzletvezető, építész munkatárs

• • • •
• • • •

DÁTUM:
2012. november

MÉRETARÁNY:
M = 1:50

RAJZ MEGNEVEZÉSE:

B-B METSZET

TERVLAP SZÁMA:

É-3