



# A-A METSZET $M=1:50$

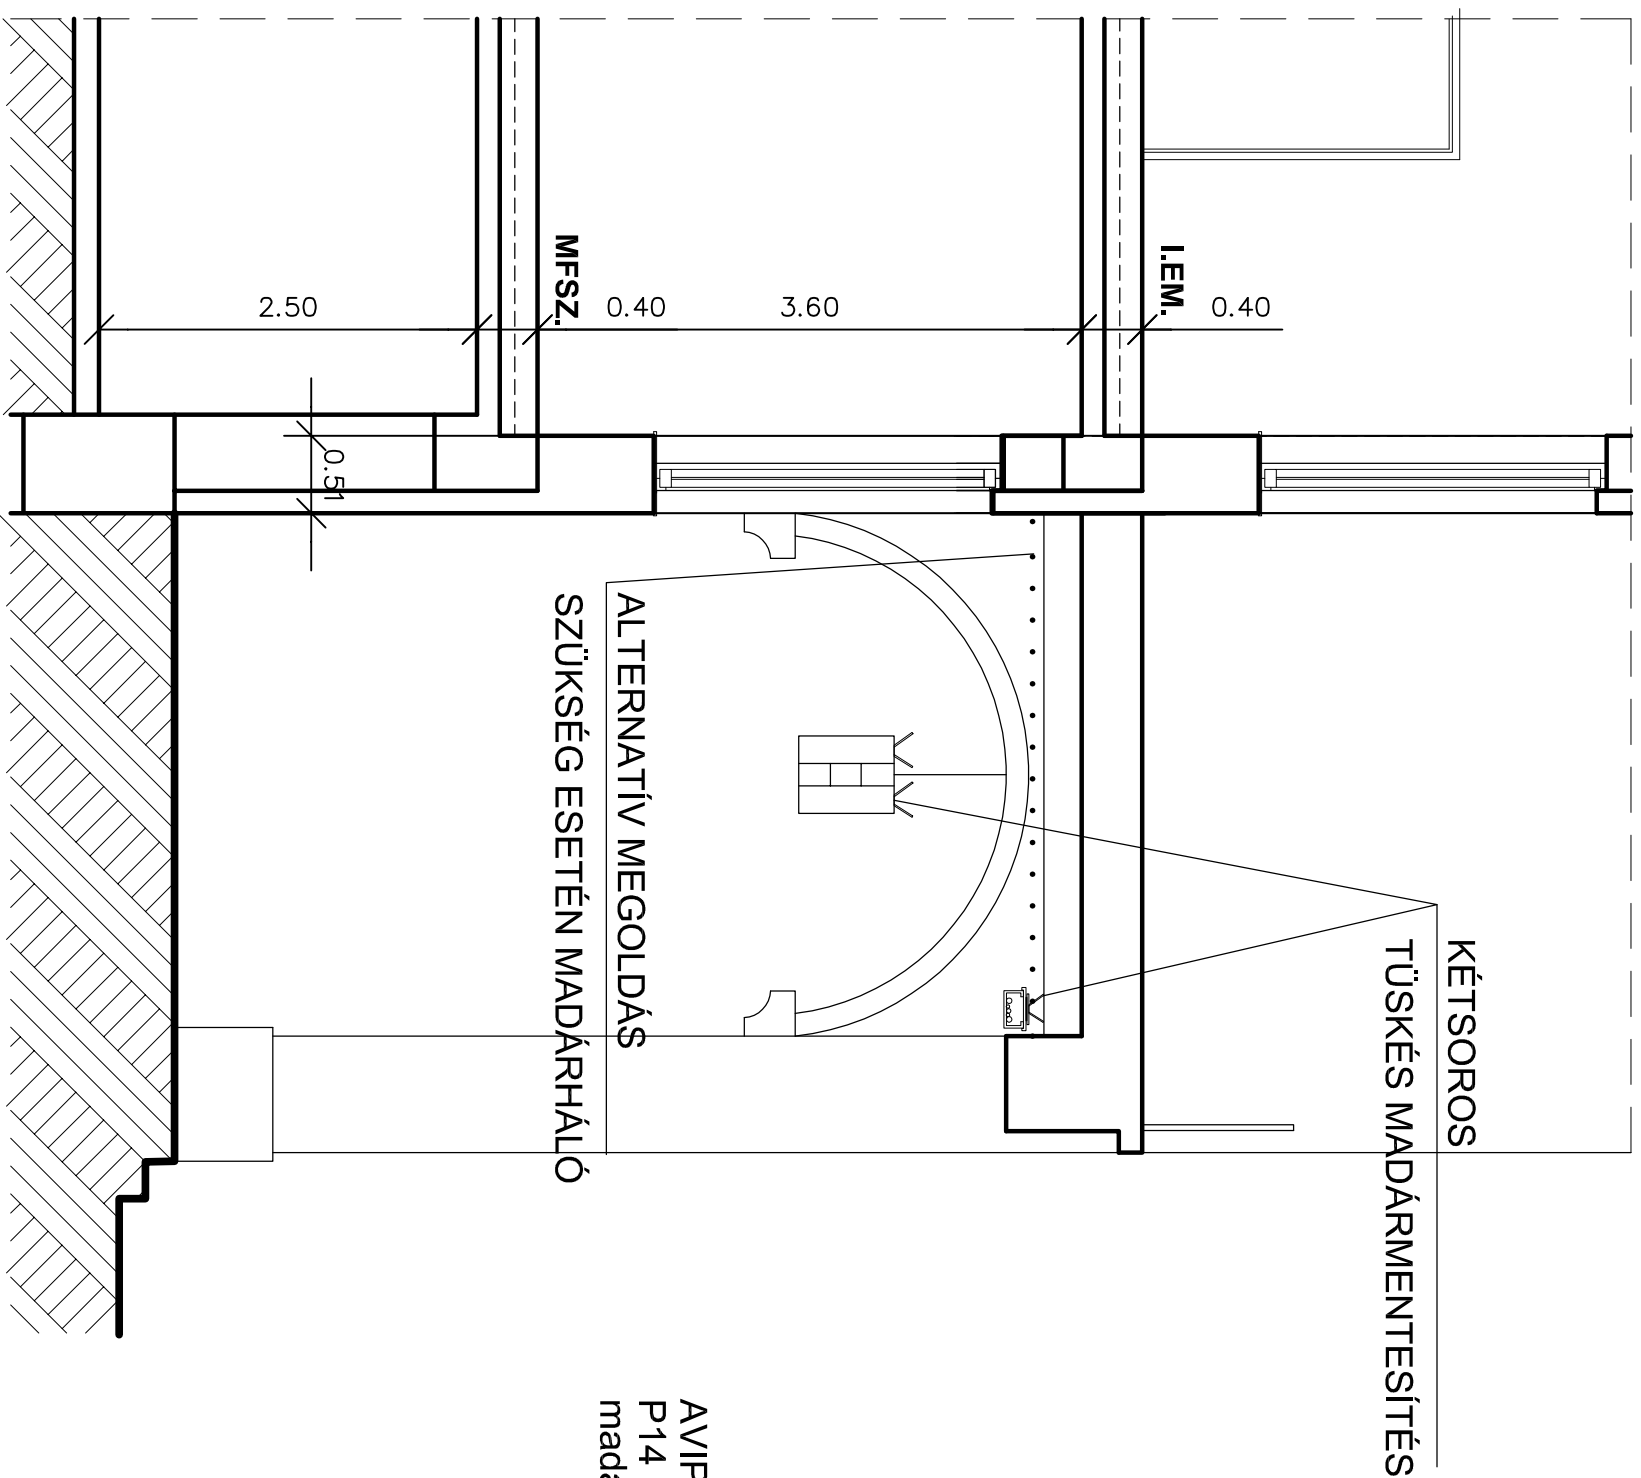

# RÉSZLET

## M = 1 : 10

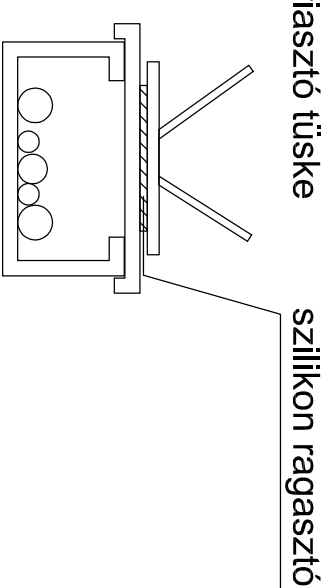

<div>B&amp;B '99 Szolgáltató Bt.</div> <div>Szeged, Dehenei u. 16/A</div>	
ÖRKÖSGÉNYEDELMI HATÓSÁGI ENGEDELÝTERV	
ÉPÍTÉSI MUNKA: SZTE-KÉMIA Szeged, Dóm tér 7-8-9. Hsz.: 373/1; 3728/1; 3732	
MADÁRRIASZTÓ ELHELYEZÉSE ÁRKÁD ALATT	
ÉPÍTŐTÉR: Szegedi Tudományegyetem Szeged, Dugonics tér 13.	
TERVEZŐ:  Kiszaly Róbert okl. építésmérnök É-06-017513	<div><div><div><div></div><div></div><div></div><div></div></div><div><div></div><div></div><div></div><div></div></div><div><div></div><div></div><div></div><div></div></div><div><div></div><div></div><div></div><div></div></div></div><div>ábrás</div></div>
TERVEZŐ:  Bartók Erika üzleivelvezető, építész munkatárs	<div><div><div><div></div><div></div><div></div><div></div></div><div><div></div><div></div><div></div><div></div></div><div><div></div><div></div><div></div><div></div></div><div><div></div><div></div><div></div><div></div></div></div><div>ábrás</div></div>
DÁTUM: 2012. november	
MÉRETARÁNY: M = 1:50	
RAJZ MEGNEVEZÉSE:  AA-METSZET	
TERÜLET-SZÁMA:  É-2	