

MEGJEGYZÉS:


- A légkezelővel szellőztetett Sowolu motoros szelepek végállásai szabadon állíthatók, kell legyenek, a beszabdályozás végétől.
- A D11 típusú ajtórácsok alsó éle az ajtólap alsó síkjára felel ~ 15 cm-rel javasolt beépíteni.
- Szükség esetén a légtechnikai áttal felhasználható kéménykürtő kitoroklásánál az esővédelemről gondoskodni szükséges!


JELMAGYARÁZAT:

- ← Frisslevegő és befűtő légszatóna, horganyzott acéllemez szigetelés frisslevegő légszatónára: Kaliflex duct 25 mm
- Elszívó és levegő kúdbó légszatóna, horganyzott acéllemez szigetelés levegő kúdbó légszatónára: Kaliflex duct 10 mm
- ↑ Tengelnyomasság padlószinttől mértve

AHU-01

Légkezelő berendezés
Gyártmány: Sowolu
Típus: FEHU-M 05 MX
Vbe=+500 m³/h
Vél=500 m³/h

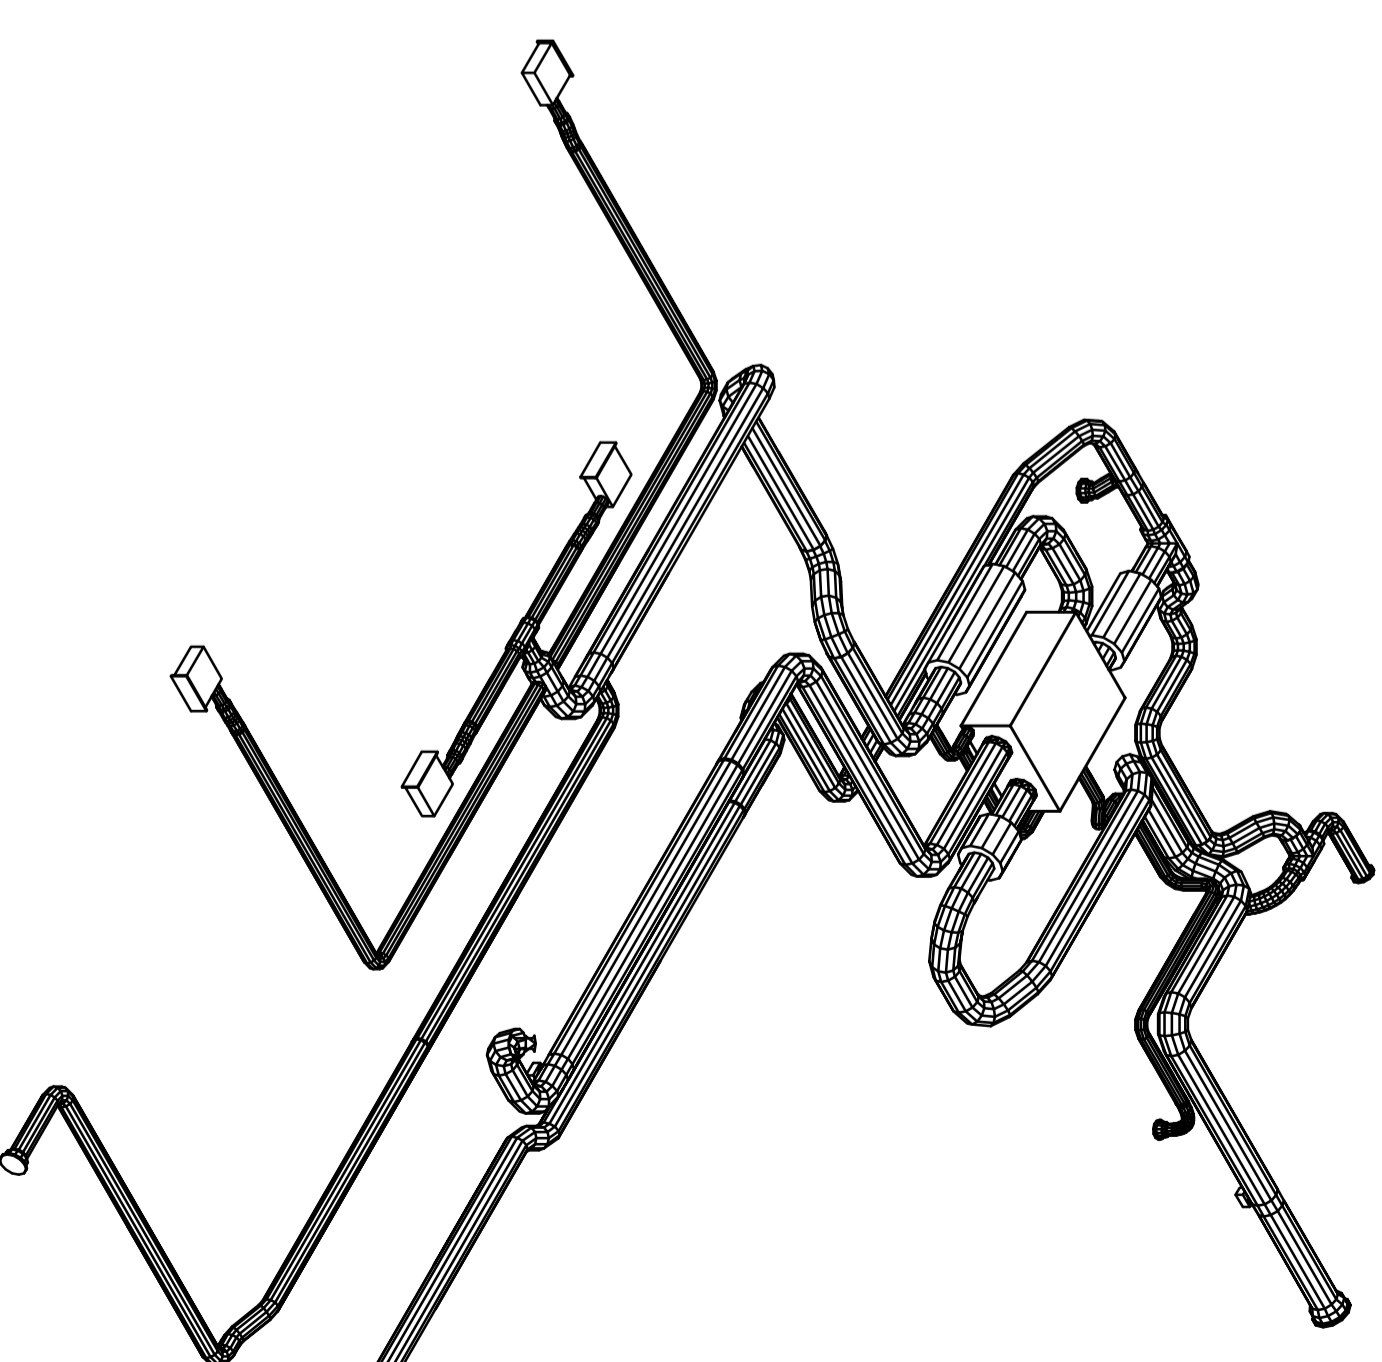

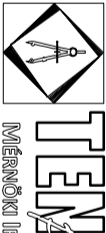 6724 Szegepd, Rusztí u. 3. +36-62-542-195 info@tenplan.hu +36-62-542-196 www.tenplan.hu		EZEN TERV SZERZŐI JOGVÉDELLEM ALÁTT ÁLL. FELHASZNÁLÁSA CSAK A TERVEZŐ HOZZÁJÁRULÁSÁVAL TÖRTÉNHETT!	
Felelős tervező: LEHOCCZKI BELLA okl. építéletechnikus mérnök G-1/06/0428/H-2109/10	Építkező: SZEGEDI KONTRAKTLENCSE MAGÁNLAPITVÁNY	Rajz megnevezése: LÉGTECHNIKA ALAPRAJZ ÉS AXONOMETRIKUS RAJZ	Rajzszám: GL-01
Tervező: KOZMA TIBOR okl. építéletechnikus mérnök G/06/0817/H-2386/12	Építkezés helye: SZTE AOK SZEMÉSZETI KLINIKA 6720 SZEGED KORÁNYI FASOR 10-11.	Munka megnevezése: ALAGSOR ÁTALAKÍTÁS RETINA AMBULANCIA	Méretarány: 1:50
Szerkesztő: LEHOCCZKI GERGELY építéletechnikus szerkesztő		Tervefajla: KIVITELI	Dátum: 2013. október hó