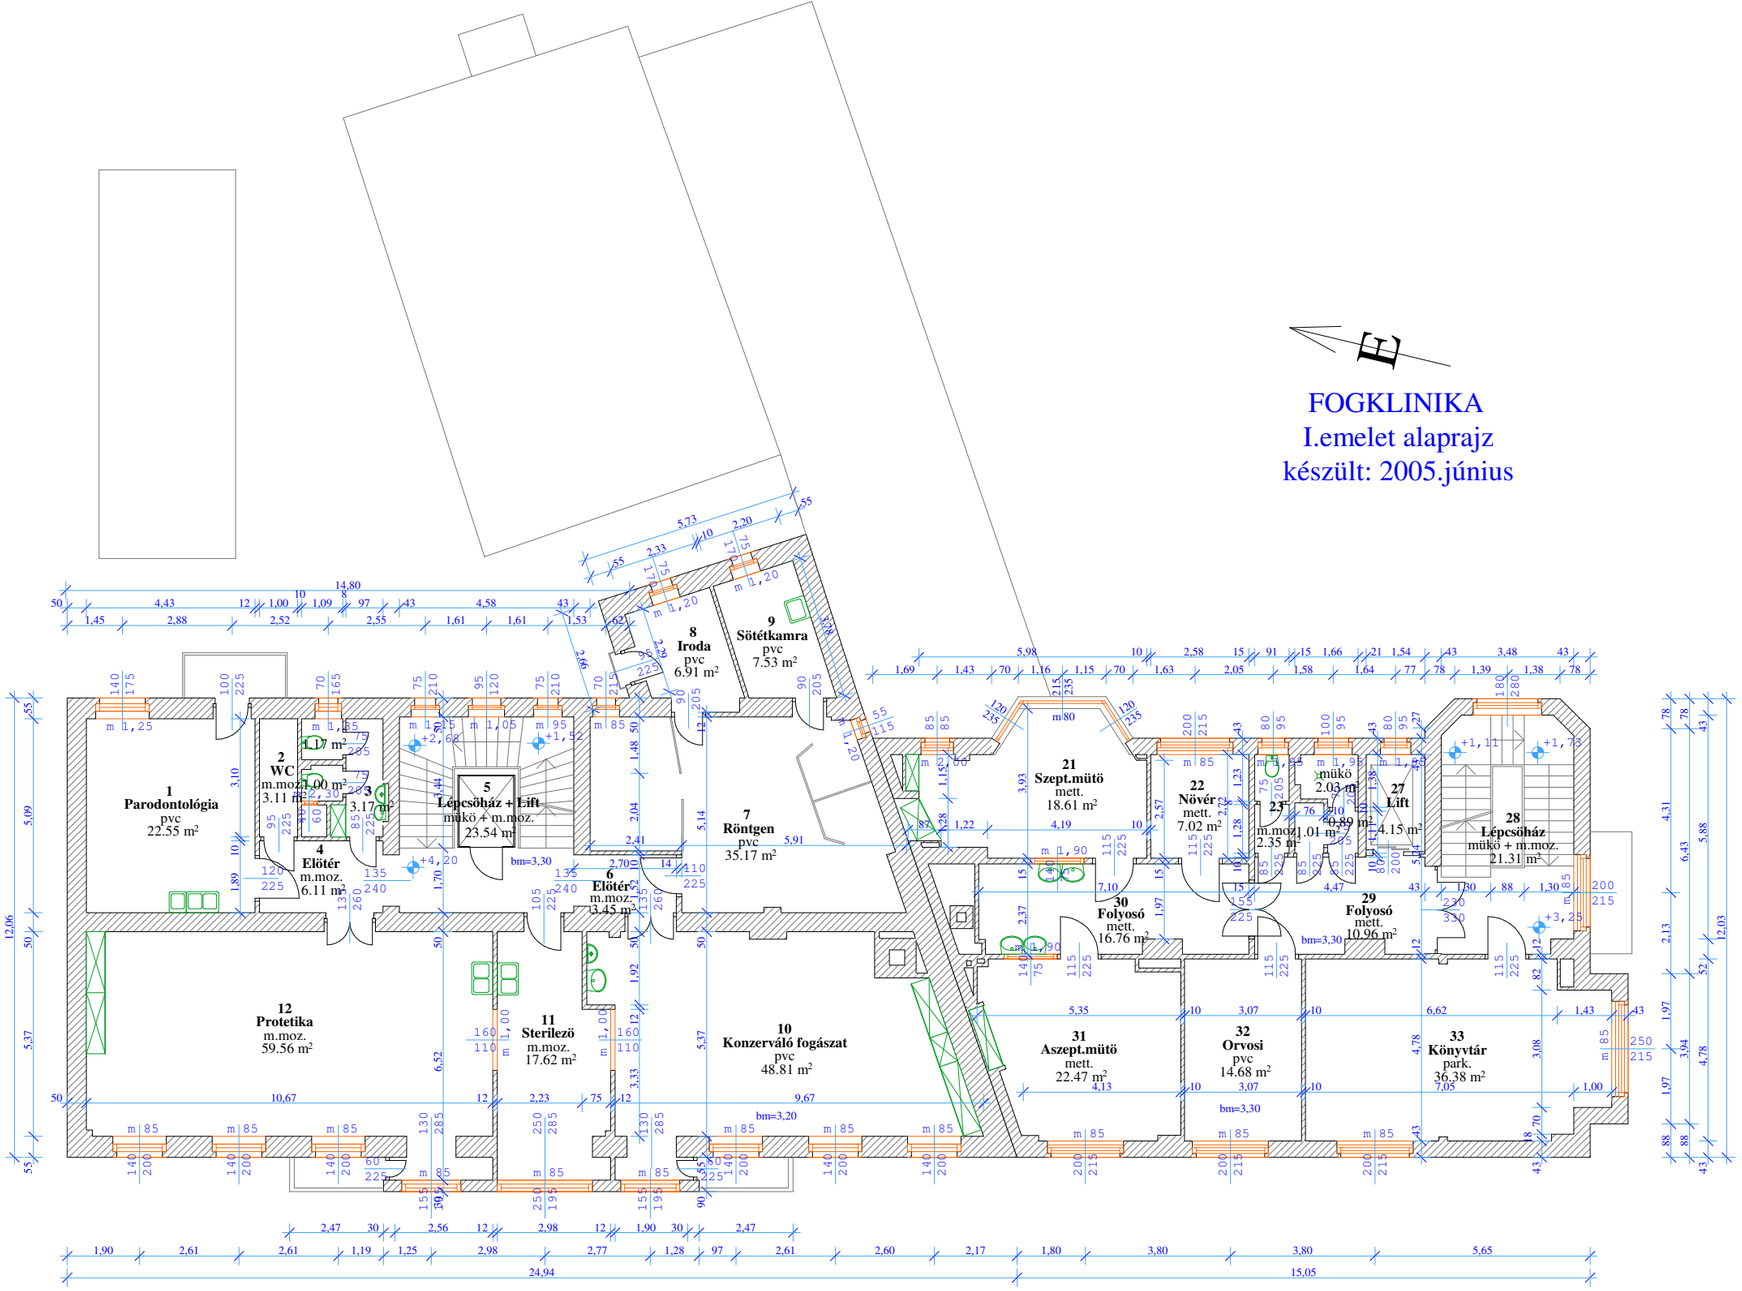FOGKLINIKA
I.emelet alaprajz
készült: 2005.június