## Megjegyzés:

A hidegvíz vezetéket 9mm vastag Armaflex AC hőszigeteléssel kell ellátni!
A használati melegvíz vezetéket mindenhol 9mm vastag Tubolit DG hőszigeteléssel kell ellátni!
A méretek és mennyiségek az építési munkák megkezdése, valamint a berendezések megrendelése, legyártása és beépítése elött a helyszínen ellenörizendök!
A beépítésre kerülö anyagok eltérhetnek a terven szereplötöl, ha azzal müszakilag egyenértékü.
A kiszellözö vezetékeket a tetö fölé kell kivezetni!
A jelöletlen szerelvényeket a gerincvezeték méretéhez kell választani!
A terveket jóvá kell hagyatni a beruházóval és annak müszaki ellenörével, a nem jóváhagyott tervekböl történö kivitelezésért tervezöi felelöséget nem vállalunk!
A terv csak a teljes kiviteli tervdokumentáció ismeretében használható fel!
A müszaki leírásban foglaltakat figyelembe kell venni. Kivitelezést és anyagrendelést csak a szolgáltatók és hatóságok írásos jóváhagyásának birtokában lehet megkezdeni!

JELMAGYARÁZAT:

- Hideg víz
- HMV
- Csatorna
- Csatorna a födémen vezetve

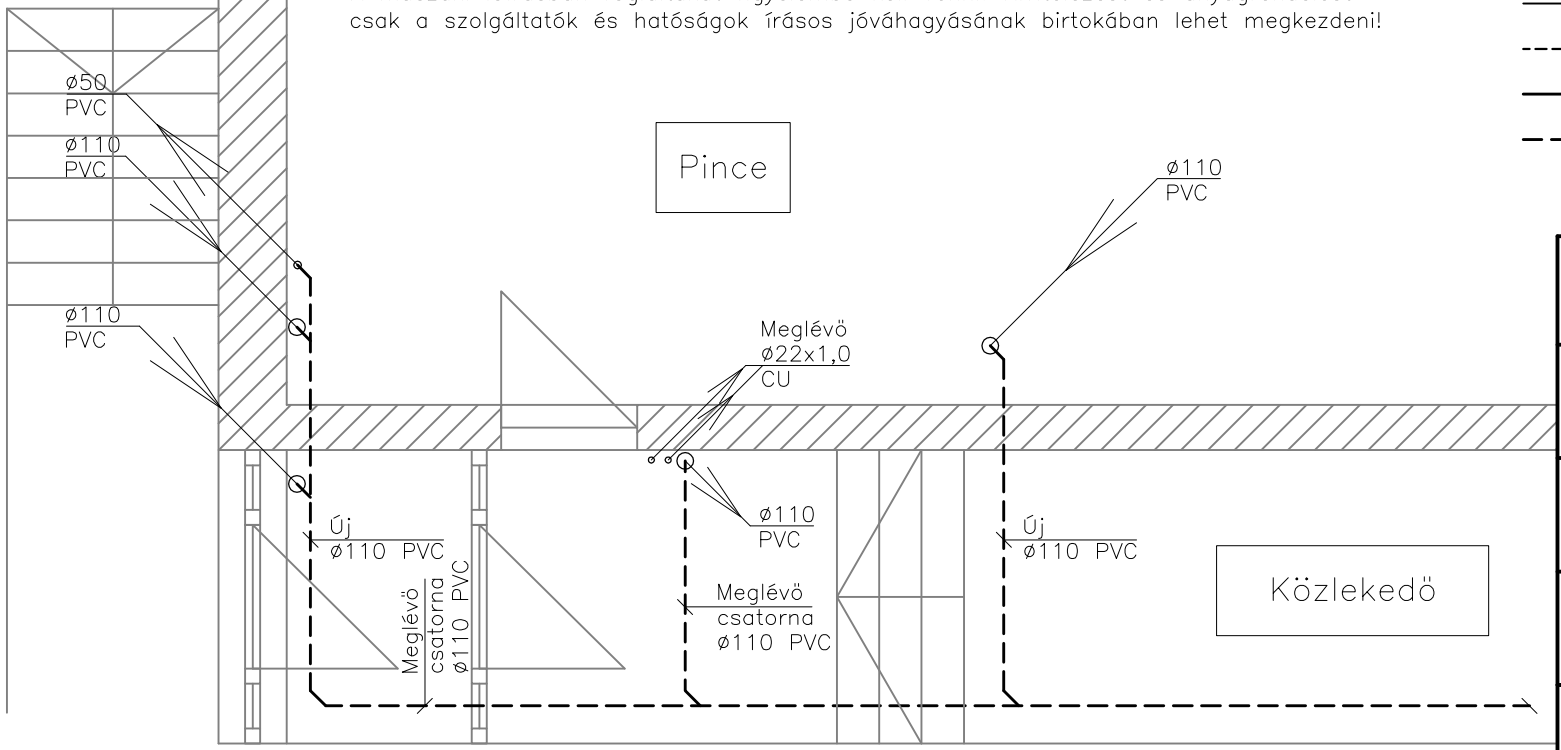



Terv–M Épületgépészet
6724, Szeged, Rőkusi krt. 31.
tel.: 30/325–49–97
e–mail: info@terv–m.hu


Cím: SZTE Gyógyszertudományi kar
Semmelweis kollégium
6725, Szeged, Semmelweis u. 4.
hrsz. 3724

Munka megnevezése:
Oktató helyiségek gépészeti terve

Rajz megnevezése:
Víz– csatorna terv Pince alaprajz

Tervező:
Magyar Zoltán László G/06–1090

| Munkaszám: | Verziószám: | Terv fajtája: |
|---|---|---|
| TVM–14–007. | v 1.0 | Kiviteli |

| Dátum: | Méretarány: | Rajzszám: |
|---|---|---|
| 2014.05. | M 1:50 | Gvcs-03 |