A méretek a helyszínen ellenőrizendőek!

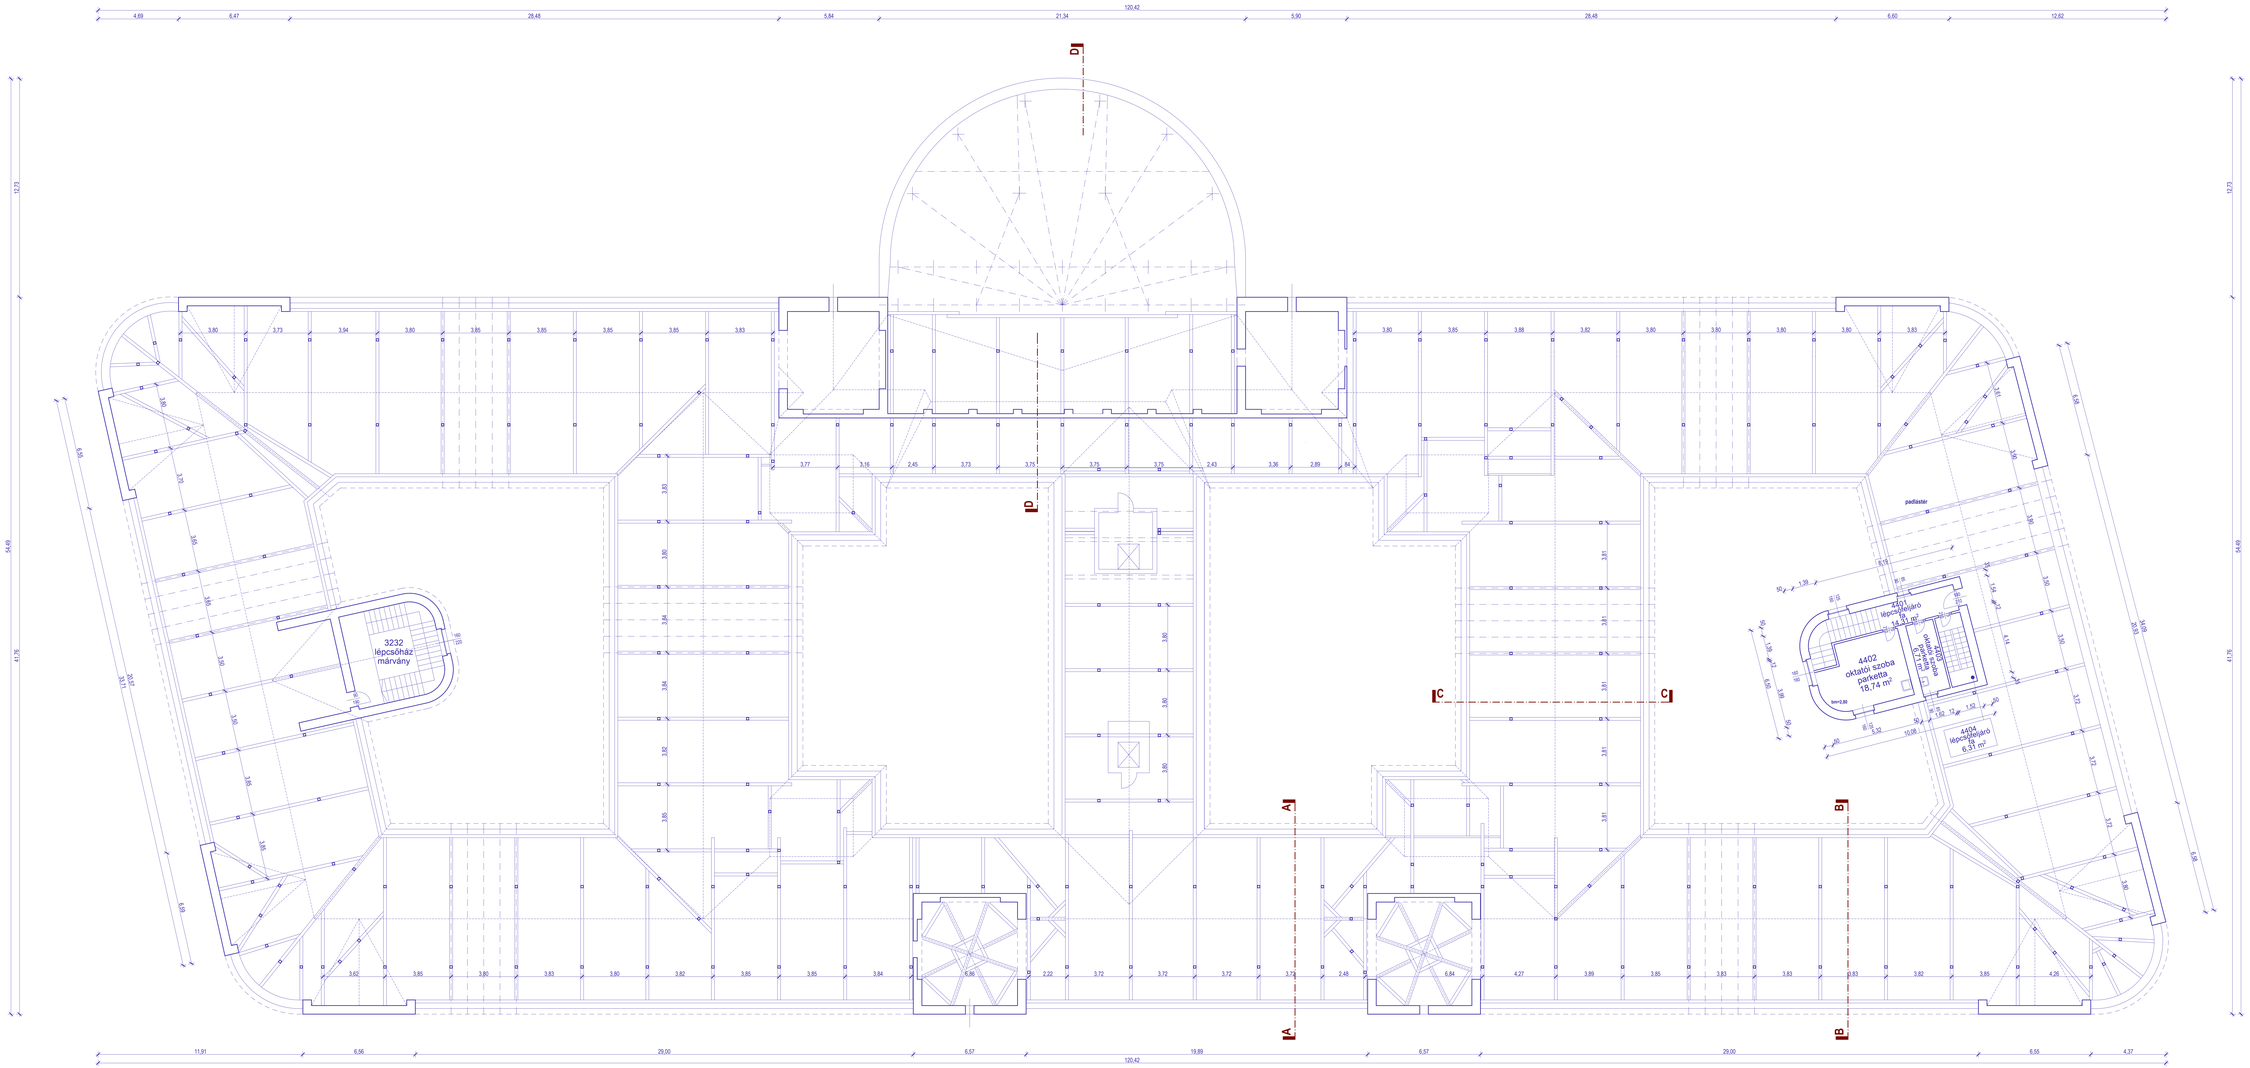

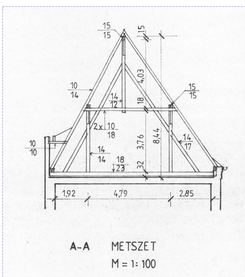

A-A METSZET
M = 1:100

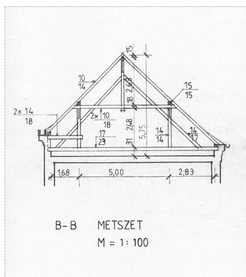

B-B METSZET
M = 1:100

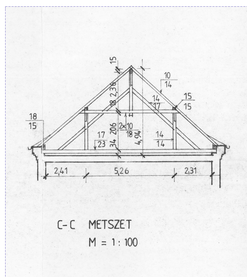

C-C METSZET
M = 1:100

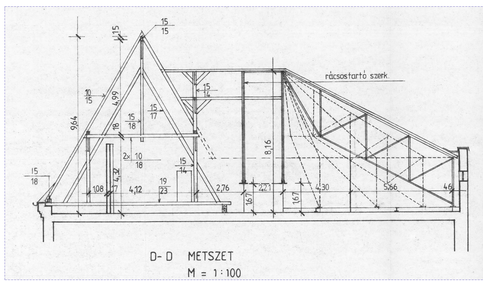

D-D METSZET
M = 1:100

TETŐSZERKEZET FELÚJÍTÁS
12-ES RÉSZTERÜLET

(C) TERV-EK 1996. ÉVI LXXVI. TÖRVÉNY ÉRTELMÉBEN A SZERZŐI JOGVÉDELEM ALATT ÁLLÓ TERVEK ÉS RAJZOK MÁSOLÁSA, MÁSODLAGOS FELHASZNÁLÁSA

Az Egyetem u. 2 számú épület felújításának tervezése
6720 Szeged, Egyetem u. 2.

MEGBÍZÓ
Szeged Tudományegyetem
6720 Szeged, Dugonics tér 13.

TERVEZŐ
ekho építész műtterem kft.
XI. Budapest, Zólyom út 18/b.

ÉPÍTÉSZ
Horváth Ákos
építész tervező É2-01-4308

Emődi-Kiss Tamás
építész tervező É1-01-3724

TARTÓSZERK.
radians pest megyei településfejlesztési kft.
2011 Budakeszi Erdő 1197/12. Telefon: + 1 / 206-0600 / 1 206-0607 e-mail: budakeszi@radians.hu, vat: 0901

ÉPÍTÉSZ
Havadi László
építész tervező É1-01-1084

Ujvári Zoltán
építész tervező

GÉPÉSZ

KÖZÜLETGÉPÉSZ
Kelsen Bt.
1205 Bp., Holecz u. 66/a.

Kálesz András
vezető tervező G-01-11483

ÉPÜLETVILLAMOSSÁG

TŰZVÉDELEM

RAJZ
IV. EMELET - PADLÁS ALAPR.- METSZETEK

ÉPÍTÉSI ENG. TERV

DÁTUM	LÉPTÉK	RAJZSZÁM
2011. JÚL. 13.	M 1:100	E-01