


1 db 2 macedonés üvepitő
 vízcsigolya
 1 db kézműves csap

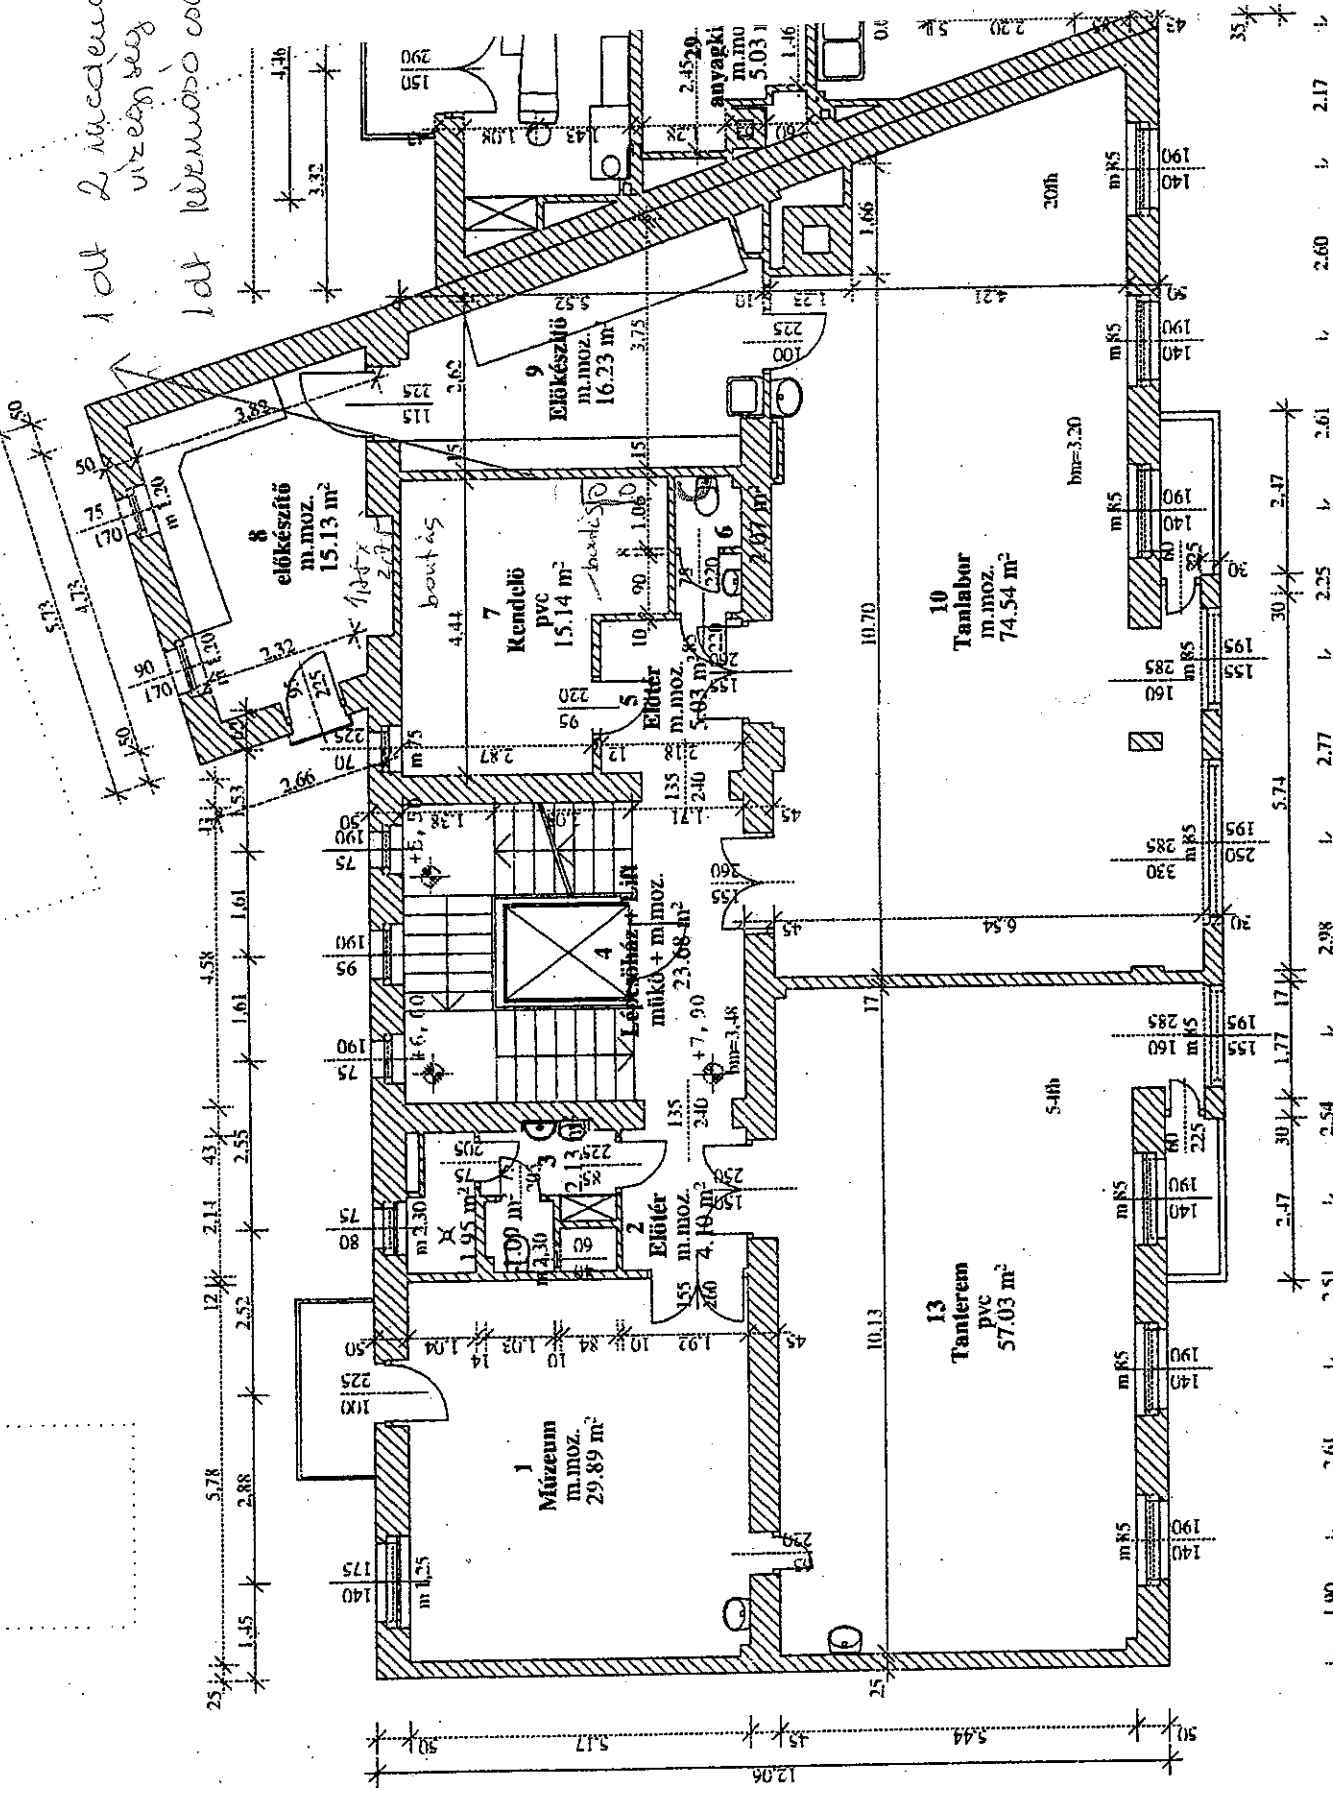

FŐKLINIKA 11. emelet
 Tisza Lajos krt. 64.