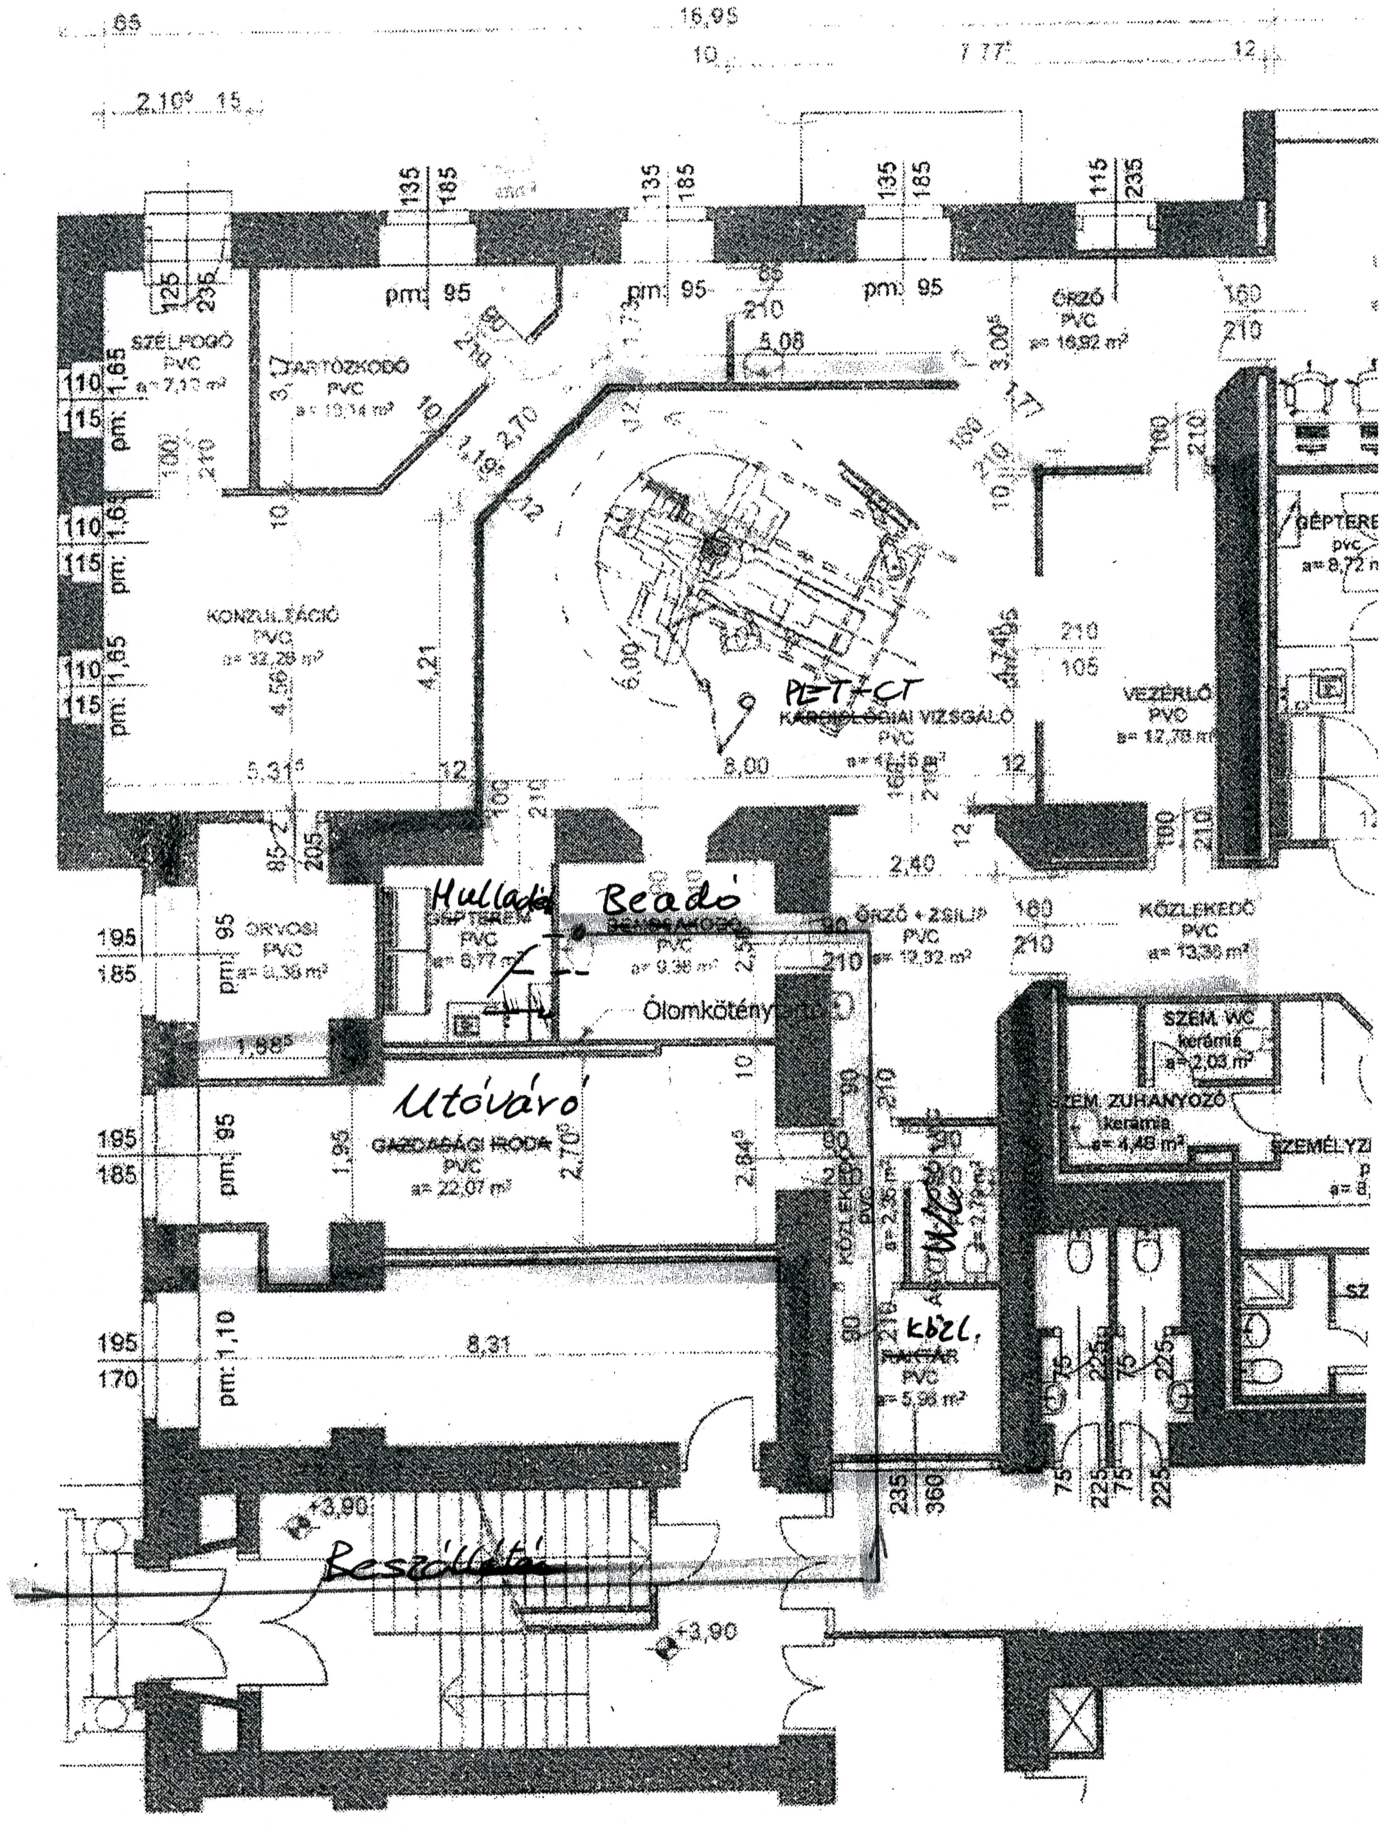

SZÉLFOGÓ
PVC
TARTÓZKODÓ
PVC
ÖRZŐ
PVC
a= 16,92 m²
KONZULTÁCIÓ
PVC
a= 32,28 m²
PET-CT
KARDIOLÓGIAI VIZSGÁLÓ
PVC
VEZÉRLŐ
PVC
a= 12,78 m²
GÉPTERE
pvc
a= 8,72 m
Hulladé
Beadó
GÉPTEREM
PVC
a= 6,77 m²
BEMBEAKODÓ
PVC
a= 9,38 m²
ÖRZŐ + ZSILIP
PVC
a= 12,32 m²
KÖZLEKEDŐ
PVC
a= 13,36 m²
ORVOSI
PVC
a= 8,38 m²
Ólomkötény
SZEM. WC
kerámia
a= 2,03 m²
SZEM. ZUHANYOZÓ
kerámia
a= 4,48 m²
Utóváró
GAZDASÁGI IRODA
PVC
a= 22,07 m²
KÖZLEKEDŐ
PVC
a= 2,35 m²
Wc
a= 2,79 m²
Közl.
RAKTÁR
PVC
a= 5,96 m²
Beszélletés
+3,90
+3,90