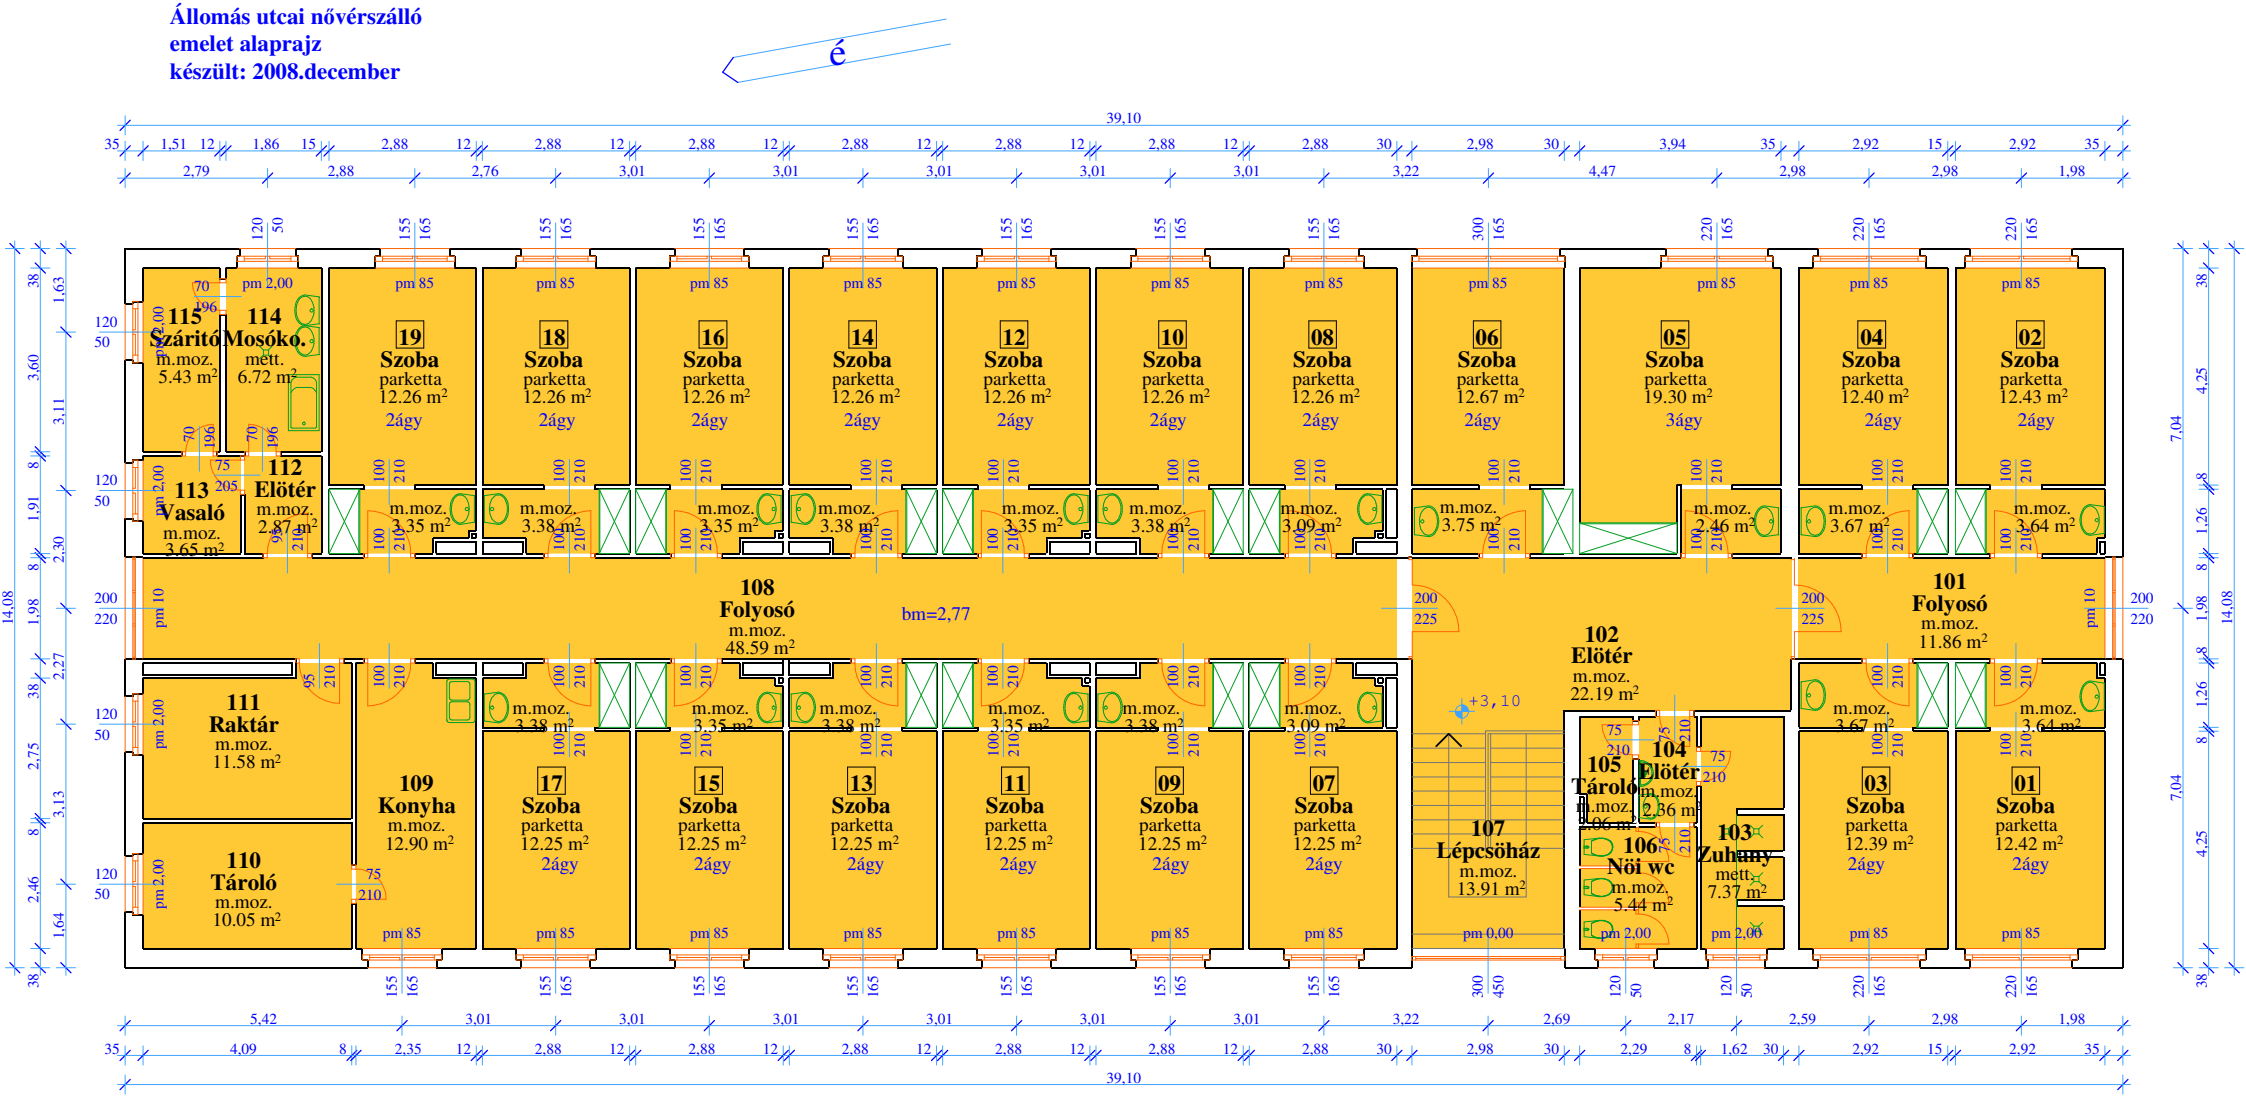Állomás utcai nővérszálló
emelet alaprajz
készült: 2008.december