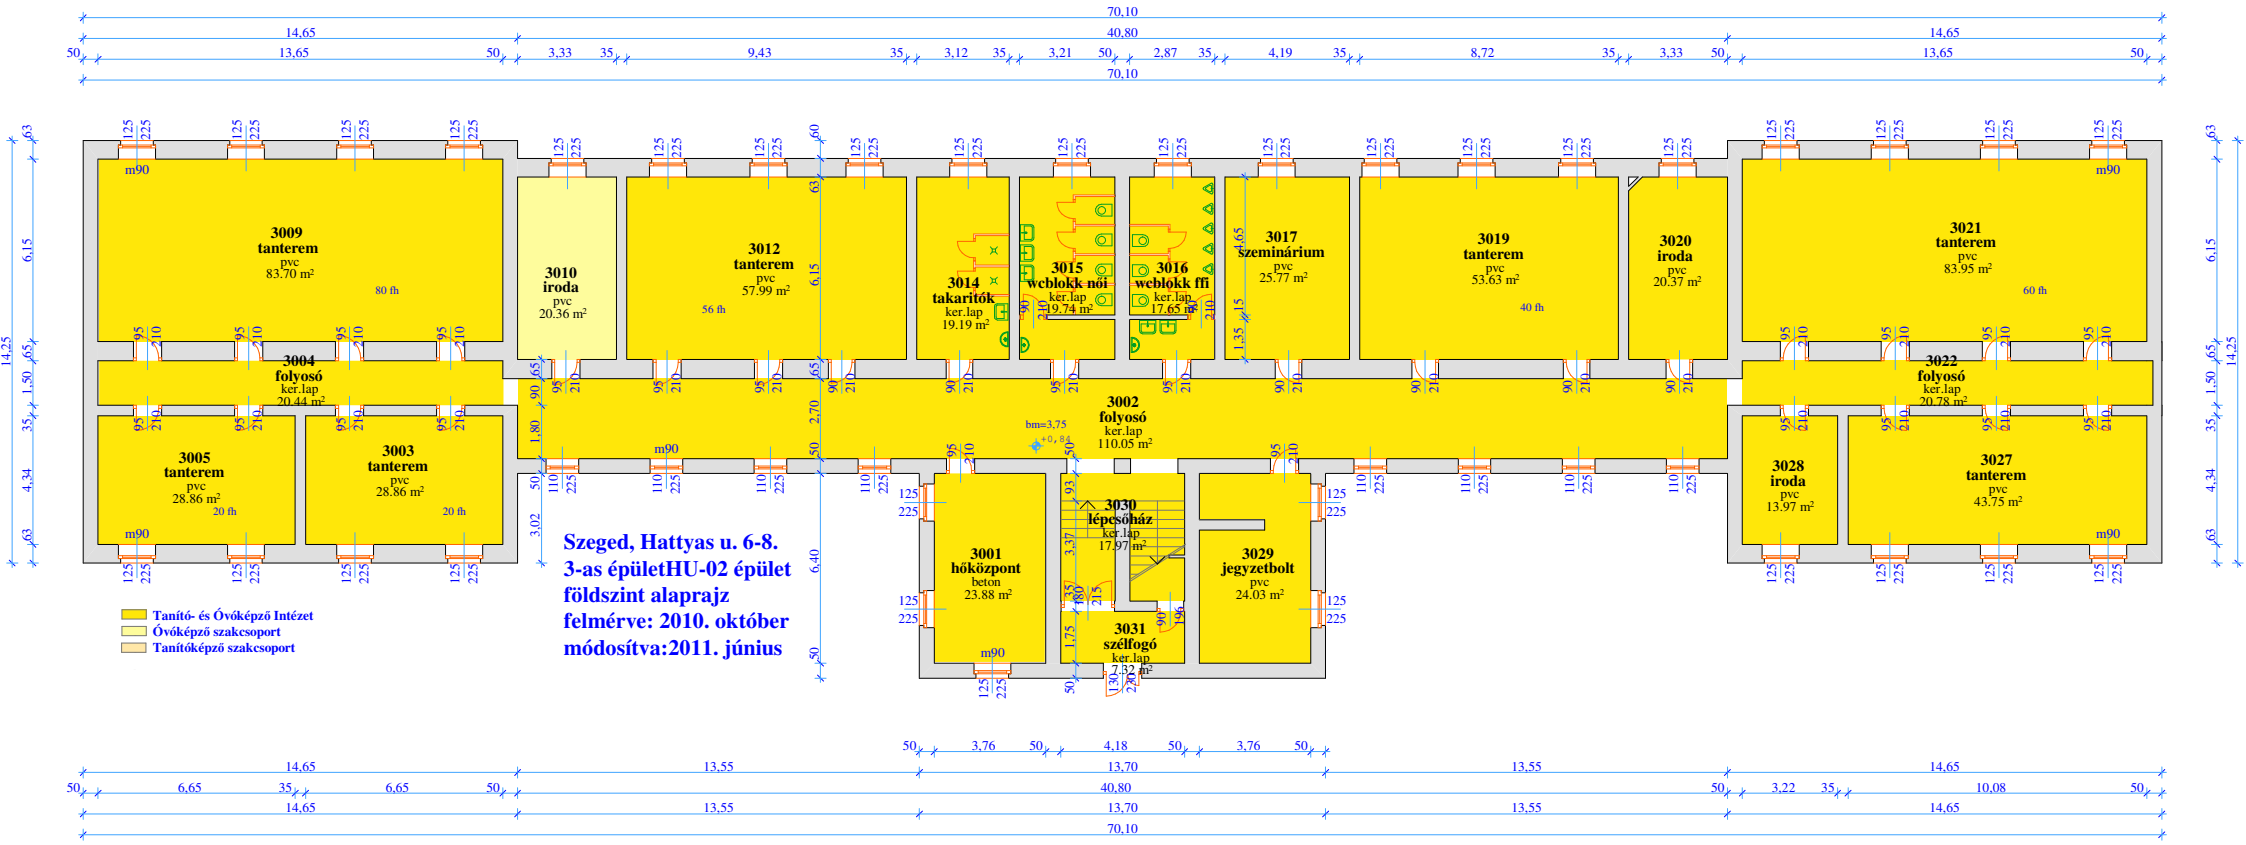
3009
tanterem
pvc
83.70 m²
80 fh
3010
iroda
pvc
20.36 m²
3012
tanterem
pvc
57.99 m²
56 fh
3014
takarítók
ker.lap
19.19 m²
3015
wcblokk női
ker.lap
19.74 m²
3016
wcblokk ffi
ker.lap
17.65 m²
3017
szeminárium
pvc
25.77 m²
3019
tanterem
pvc
53.63 m²
40 fh
3020
iroda
pvc
20.37 m²
3021
tanterem
pvc
83.95 m²
60 fh
3004
folyosó
ker.lap
20.44 m²
3002
folyosó
ker.lap
110.05 m²
3022
folyosó
ker.lap
20.78 m²
3005
tanterem
pvc
28.86 m²
20 fh
3003
tanterem
pvc
28.86 m²
20 fh
3001
hőközpont
beton
23.88 m²
3030
lépcsőház
ker.lap
17.97 m²
3029
jegyzetbolt
pvc
24.03 m²
3031
szélfogó
ker.lap
7.32 m²
3028
iroda
pvc
13.97 m²
3027
tanterem
pvc
43.75 m²
bm=3,75
+0,8
m90
Szeged, Hattyas u. 6-8.
3-as épületHU-02 épület
földszint alaprajz
felmérve: 2010. október
módosítva:2011. június
Tanító- és Óvóképző Intézet
Óvóképző szakcsoport
Tanítóképző szakcsoport