


helyszínrajz

m=1:1000

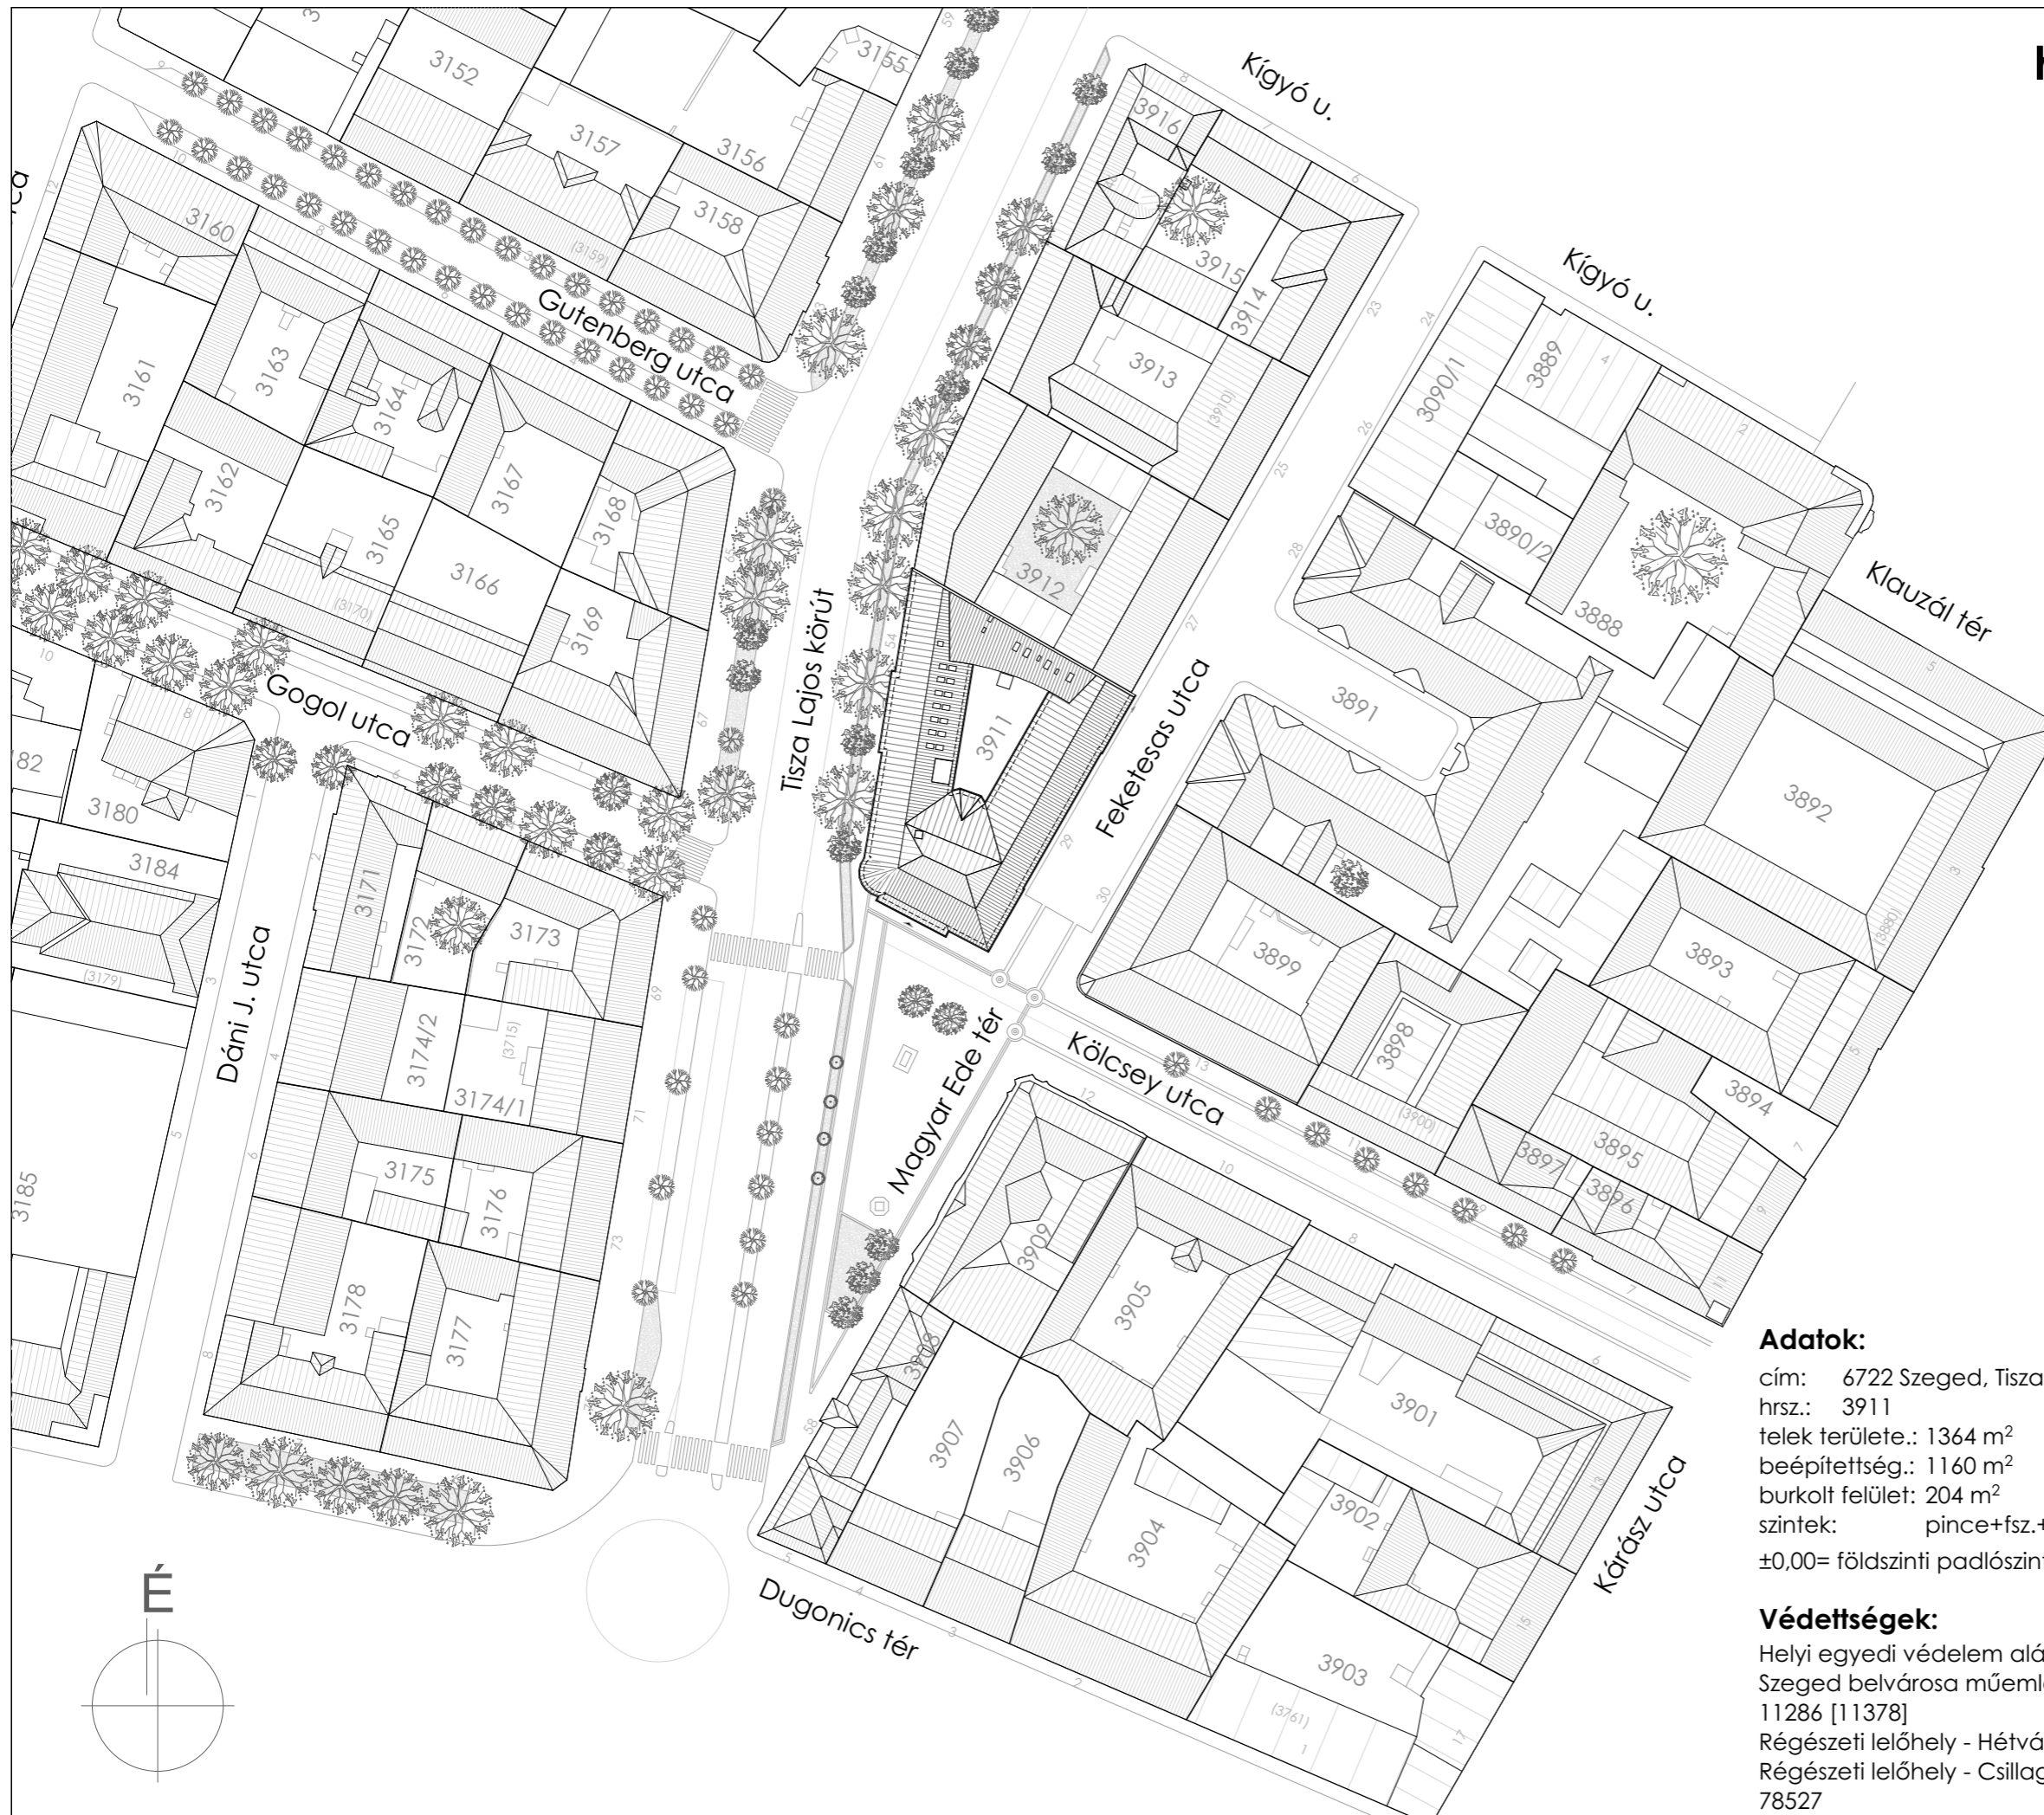

Adatok:

cím: 6722 Szeged, Tisza Lajos körút 54.
hrsz.: 3911
telek területe.: 1364 m²
beépítettség.: 1160 m²
burkolt felület: 204 m²
szintek: pince+fsz.+2 em.+ tetőtér
±0,00= földszinti padlószint = +83,01Bfm

Védettségek:

Helyi egyedi védelem alá tartozó épület.
Szeged belvárosa műemléki jelentőségű terület
11286 [11378]
 Régészeti lelőhely - Hétválasztó szálló 57745
 Régészeti lelőhely - Csillagsánc (Eugenius-árok)
 78527

ARCHITECTON 4 Kft.
6725 Szeged,
Kormányos u. 29.

MEGRENDELŐ:

SZTE Szegedi Tudományegyetem
6720 Szeged, Dugonics tér 13.

KÉPVISELŐ:

SZTE Szegedi Tudományegyetem
Műszaki Igazgatóság
6722 Szeged, Szentháromság u. 34.

ÉPÍTÉSZ TERVEZŐ:

Valkony Károly
okl. építésszámológép
É 06-0143

ÉPÍTÉSZ MUNKATÁRS:

Nádudvari-Szabó Gergő
okl. építésszámológép

A TERV FAJTÁJA:

ÁLLAPOTTERV

Helyszínrajz

LÉPTÉK:

1:1000

Tervezési munkával érintett ingatlan címe
és helyrajzi száma:

SZTE-ÁJTK
Szegedi Tudományegyetem Állam- és
Jogtudományi Kar
6720 Szeged Tisza Lajos krt. 54

Tervezési munka tárgya:

Oktatási épület felújítása és
bővítése

Tervezés időpontja:

2018. Június

A-01