helyszínrajz

m=1:200

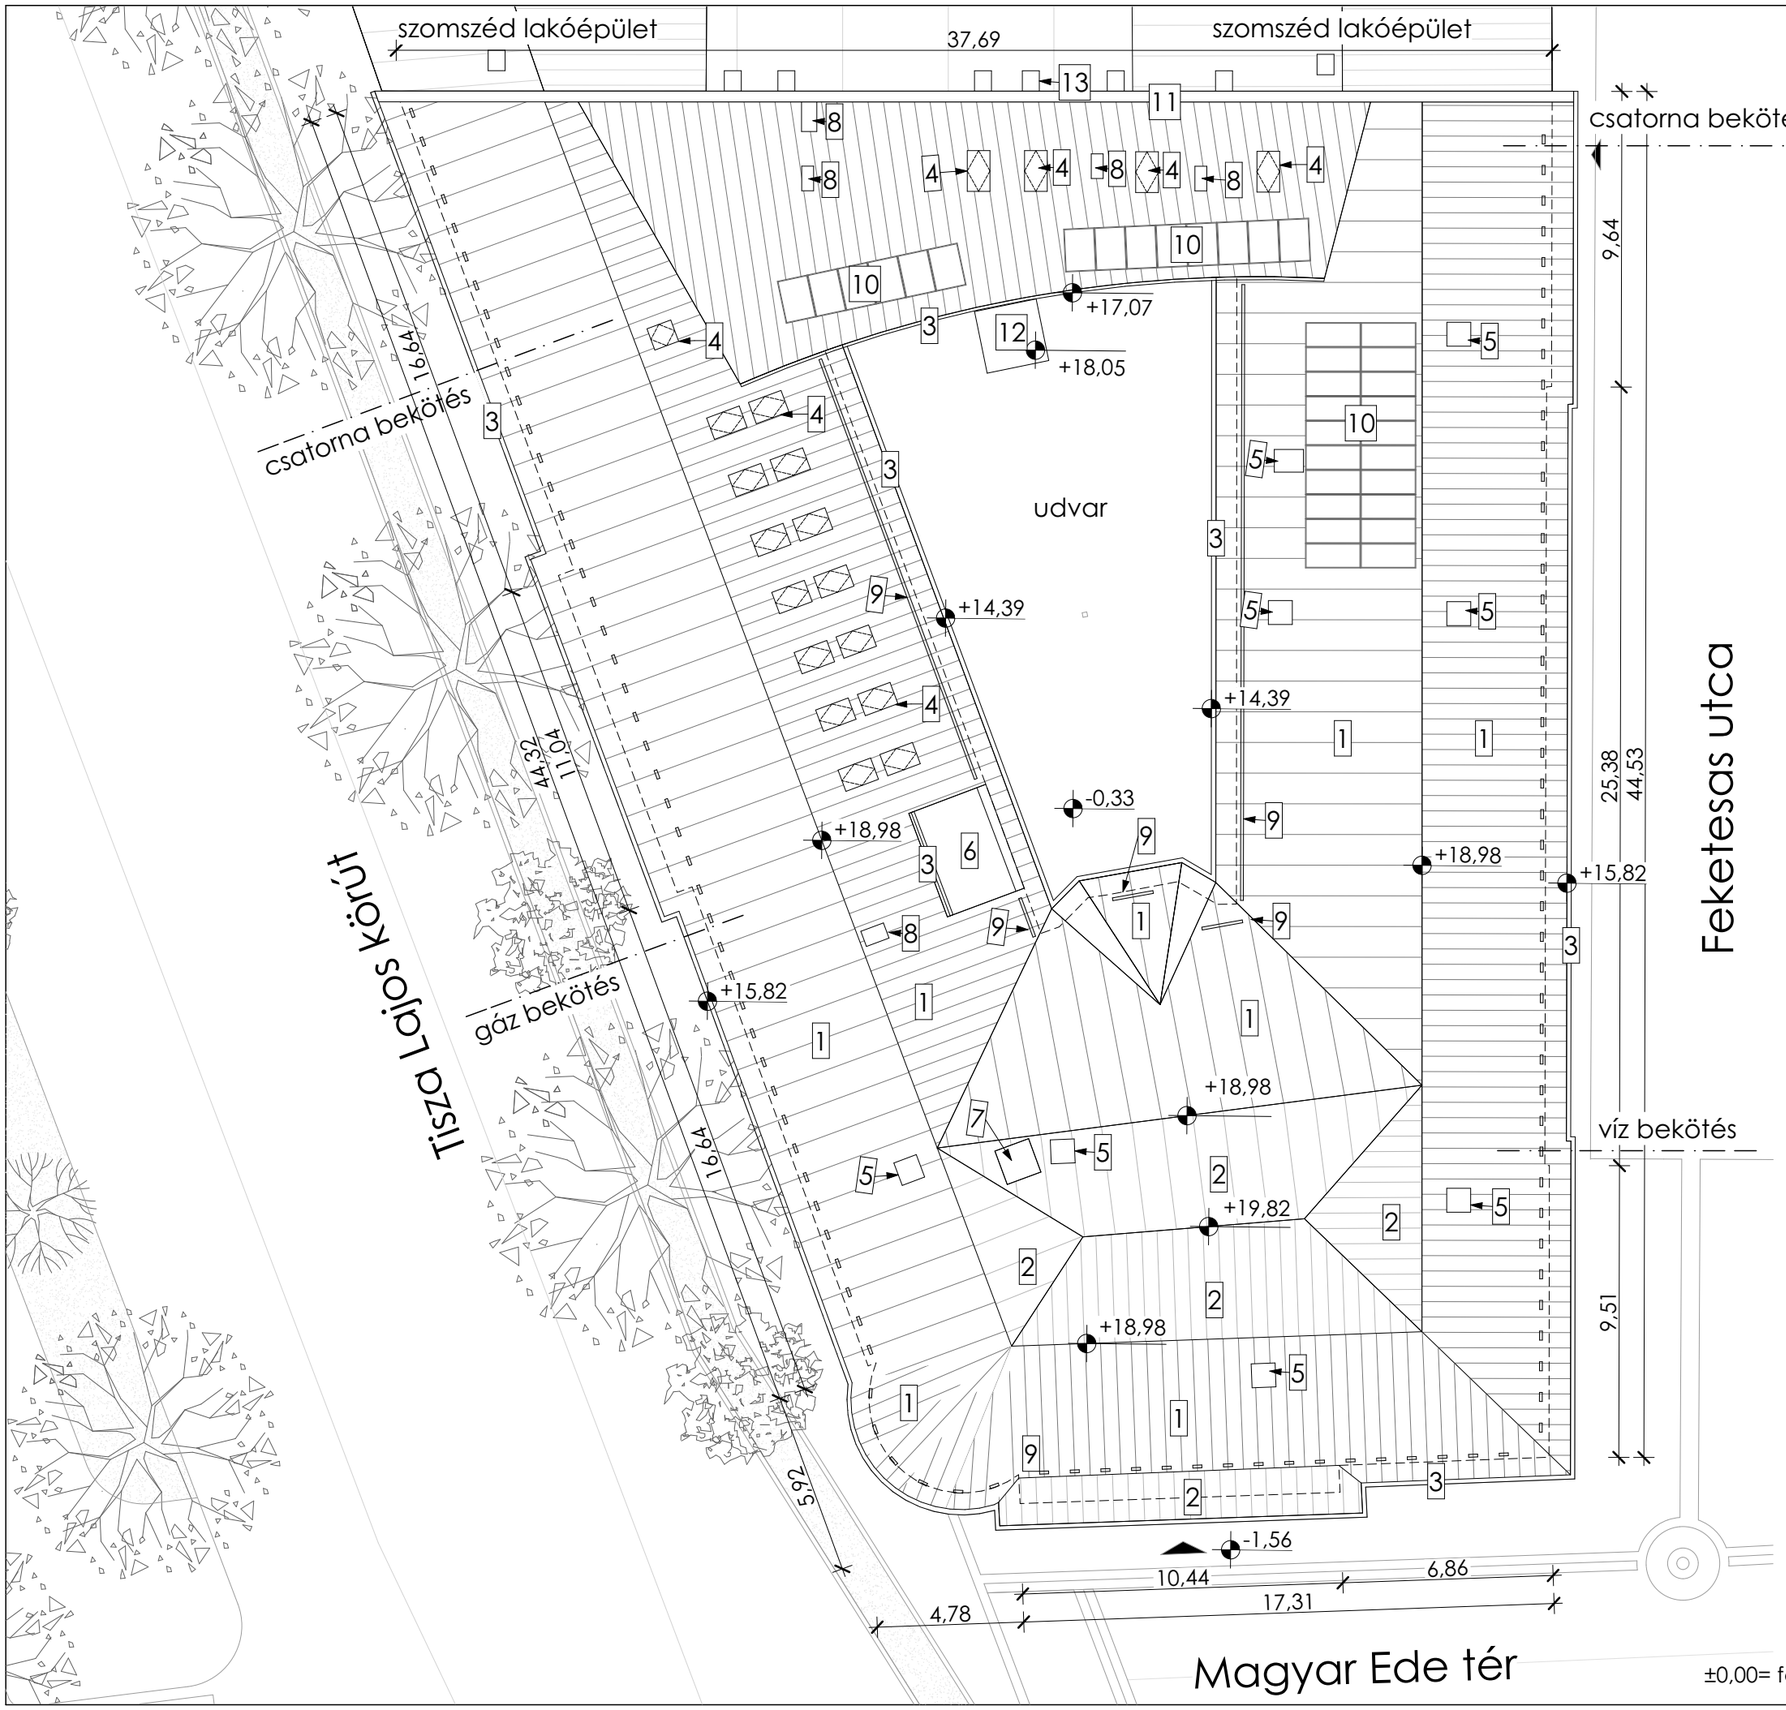

Jelmagyarázat

1. Hódfarkú cserépfedés
2. Fémlemez fedés
3. Ereszcsatorna
4. Tetőablak
5. Tetőkibúvó
6. Gépészeti terasz
7. Kémény
8. Szellőző
9. Hófogó
10. Napelem
11. Bádogozott tűzfal
12. Lift
13. Tűzfalra erősített szomszédos kémények

±0,00= földszinti padlószint = +83,01Bfm

ARCHITECTON 4 Kft.
6725 Szeged,
Kormányos u. 29.

MEGRENDELŐ:

SZTE Szegedi Tudományegyetem
6720 Szeged, Dugonics tér 13.

KÉPVISELŐ:

SZTE Szegedi Tudományegyetem Műszaki Igazgatóság
6722 Szeged, Szentháromság u. 34.

ÉPÍTÉSZ TERVEZŐ:

Valkony Károly
okl. építészmérnök
É 06-0143

ÉPÍTÉSZ MUNKATÁRS:

Nádudvari-Szabó Gergő
okl. építészmérnök

A TERV FAJTÁJA:

ÁLLAPOTTERV

Helyszínrajz

LÉPTÉK:

1:200

Tervezési munkával érintett ingatlan címe és helyrajzi száma:

SZTE-ÁJTK
Szegedi Tudományegyetem Állam- és Jogtudományi Kar
6720 Szeged Tisza Lajos krt. 54

Tervezési munka tárgya:

Oktatási épület felújítása és bővítése

Tervezés időpontja:

2018. Június

A-02