


Feketesas utcai szárny belső homlokzata

m=1:100

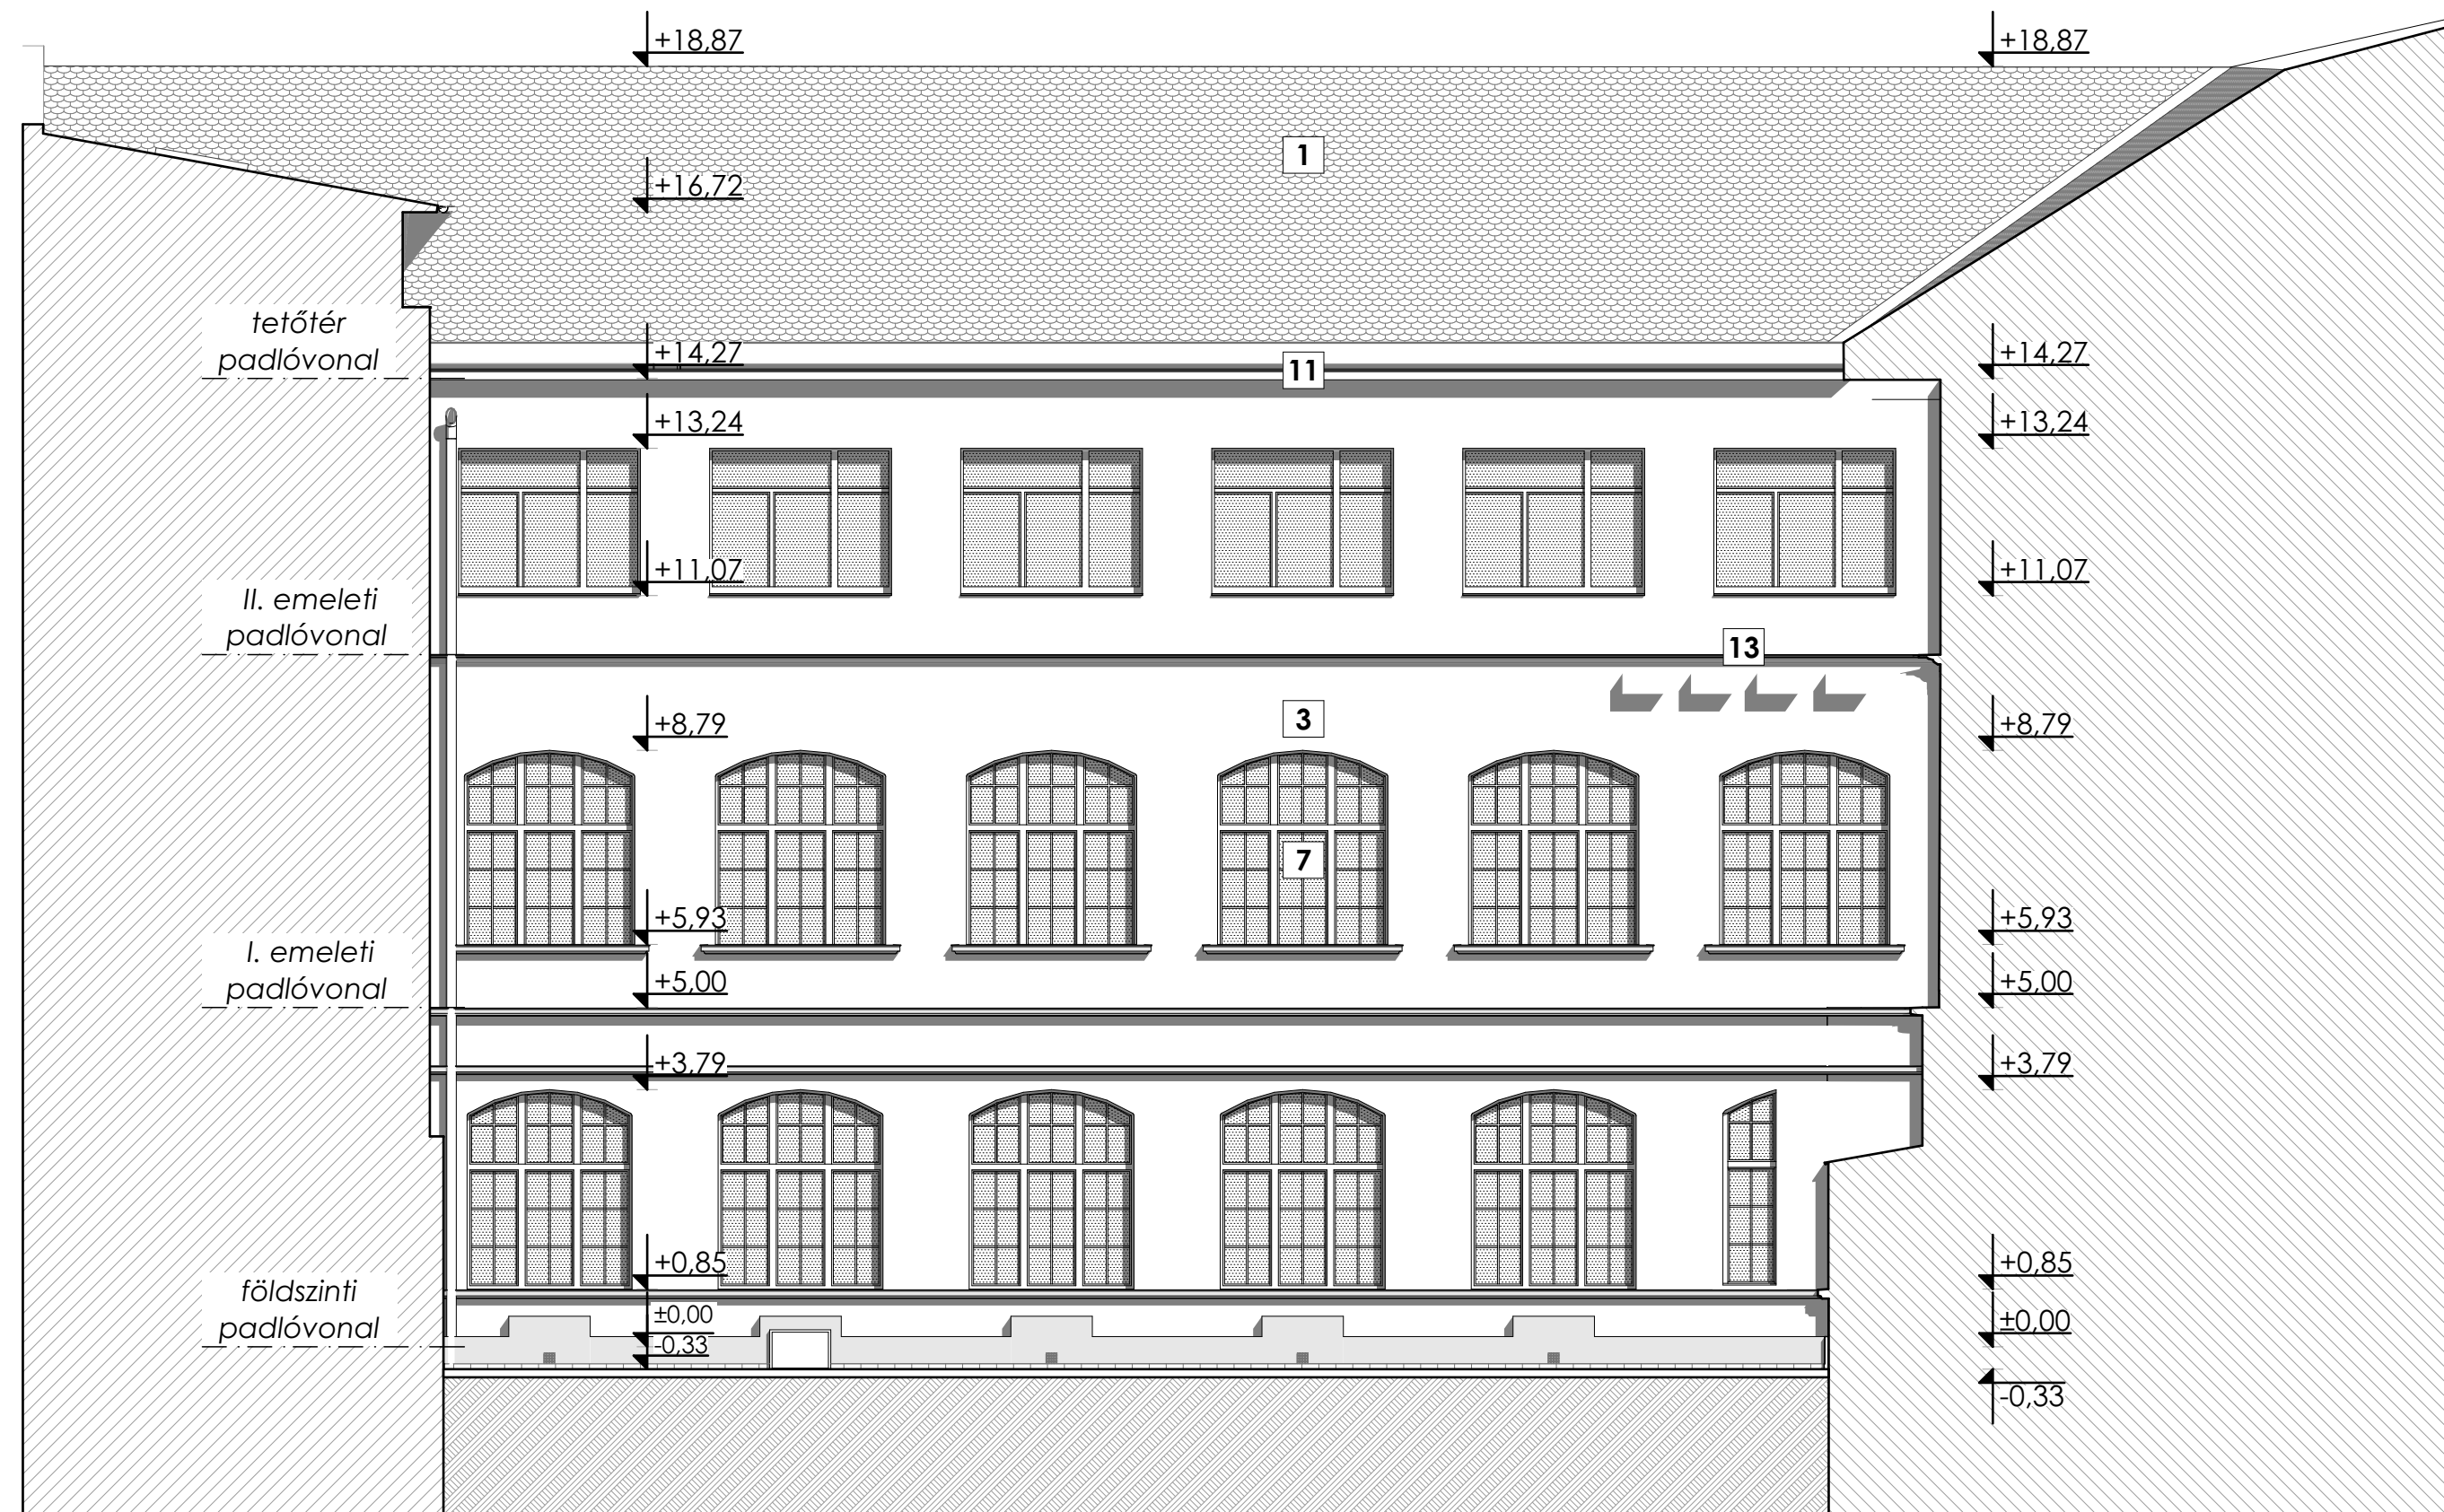

Jelmagyarázat

- 1 Hódfarkú cserépfedés
- 2 Fémlemez fedés
- 3 Homlokzati vakolt felület
halvány pasztell sárga
- 4 Homlokzati vakolt felület
erősebb okkersárga
- 5 Lábazati vakolt felület
szürke
- 6 Homlokzati kváder
fehér
- 7 Kapcsolt gerébtokos faablak
- 8 Fa kapu
- 9 Fa ajtó, akadálymentes bejárat
- 10 Bádogozás
- 11 Ereszcsatorna
- 12 Kazán kémény
- 13 Légkondicionáló berendezés
- 14 Fa nyílászáró
- 15 Tetősíklablak
- 16 Gépészeti terasz
- 17 Panoráma lift
- 18 Szellőző kürtő
- 19 Kerámia szellőzőrács

ARCHITECTON 4 Kft.
6725 Szeged,
Kormányos u. 29.

MEGRENDELŐ:
SZTE Szegei Tudományegyetem
6720 Szeged, Dugonics tér 13.

KÉPVISELŐ:
SZTE Szegei Tudományegyetem
Műszaki Igazgatóság
6722 Szeged, Szentháromság u. 34.

ÉPÍTÉSZ TERVEZŐ:
Valkony Károly
okl. építészmérnök
É 06-0143

ÉPÍTÉSZ MUNKATÁRS:
Nádudvari-Szabó Gergő
okl. építészmérnök

A TERV FAJTÁJA:
ÁLLAPOTTERV

Keleti belső homlokzat

LÉPTÉK:
1:100

Tervezési munkával érintett ingatlan címe
és helyrajzi száma:
SZTE-AJTK
Szegei Tudományegyetem Állam- és
Jogtudományi Kar
6720 Szeged Tisza Lajos krt. 54

Tervezési munka tárgya:
**Oktatási épület felújítása és
bővítése**

Tervezés időpontja:
2018. Június

A-14

±0,00= földszinti padlószint = +83,01Bfm