
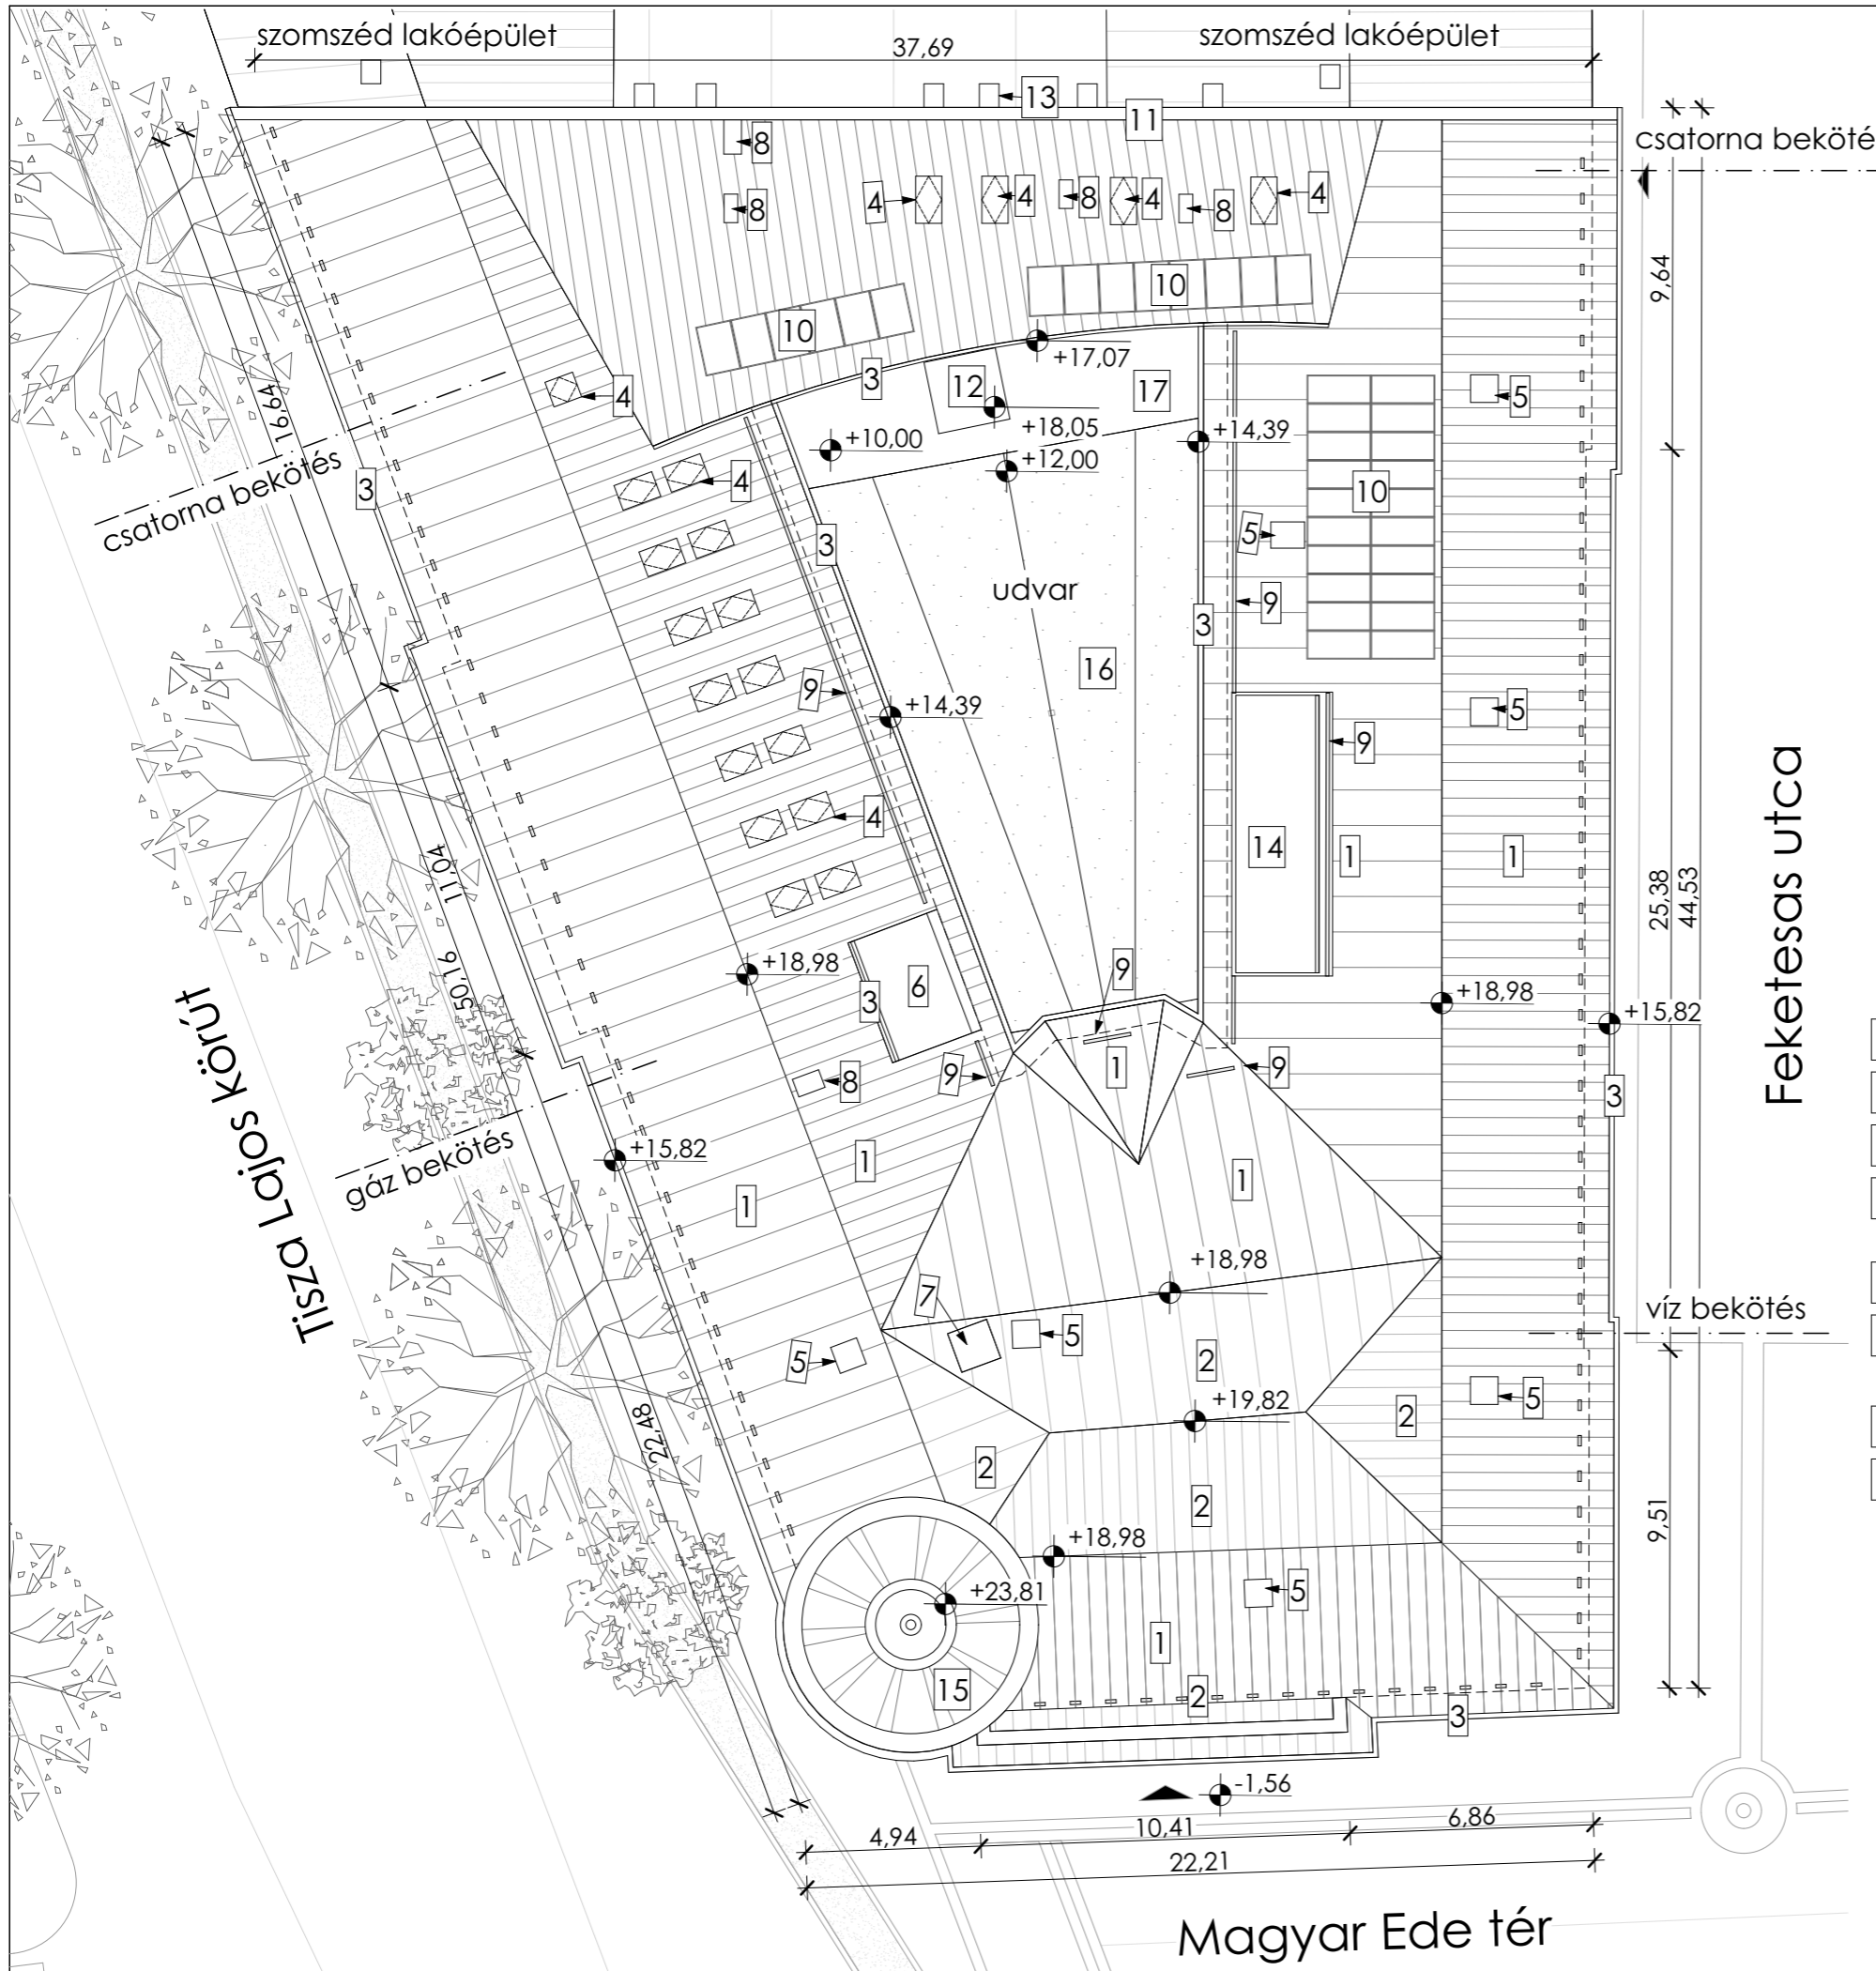


helyszínrajz

m=1:200

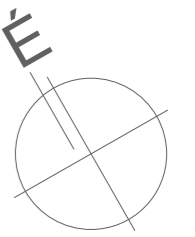

Jelmagyarázat

- 1 Hódfarkú cserépfedés
- 2 Fémlemez fedés
- 3 Ereszcsatorna
- 4 Tetőablak
- 5 Tetőkibúvó
- 6 Gépészeti terasz
- 7 Kémény
- 8 Szellőző
- 9 Hófogó
- 10 Napelem
- 11 Bádогоzott tűzfal
- 12 Lift
- 13 Tűzfalra erősített szomszédos kémények
- 14 Gépészeti terasz új
- 15 Tetőfelépítmény fémlemez fedéssel új
- 16 Üvegfedés új
- 17 Fémlemez fedés új

Feketesas utca

Magyar Ede tér

±0,00= földszinti padlószint = +83,01Bfm

<p>ARCHITECTON 4 Kft. 6725 Szeged, Kormányos u. 29.</p>
<p>MEGRENDELŐ: SZTE Szegedi Tudományegyetem 6720 Szeged, Dugonics tér 13.</p>
<p>KÉPVISELŐ: SZTE Szegedi Tudományegyetem Műszaki Igazgatóság 6722 Szeged, Szentháromság u. 34.</p>
<p>ÉPÍTÉSZ TERVEZŐ: Valkony Károly okl. építészmérnök É 06-0143</p>
<p>ÉPÍTÉSZ MUNKATÁRS: Nádudvari-Szabó Gergő okl. építészmérnök</p>
<p>A TERV FAJTÁJA: ÉPÍTÉSI ENGEDÉLYEZÉSI TERV</p>
<p>Helyszínrajz</p>
<p>LÉPTÉK: 1:200</p>
<p>Tervezési munkával érintett ingatlan címe és helyrajzi száma:</p>
<p>SZTE-ÁJTK Szegedi Tudományegyetem Állam- és Jogtudományi Kar 6720 Szeged Tisza Lajos krt. 54</p>
<p>Tervezési munka tárgya: Oktatási épület felújítása és bővítése</p>
<p>Tervezés időpontja: 2018. Június</p>
<p>É-02</p>