



# ÁLLAPOTTERV

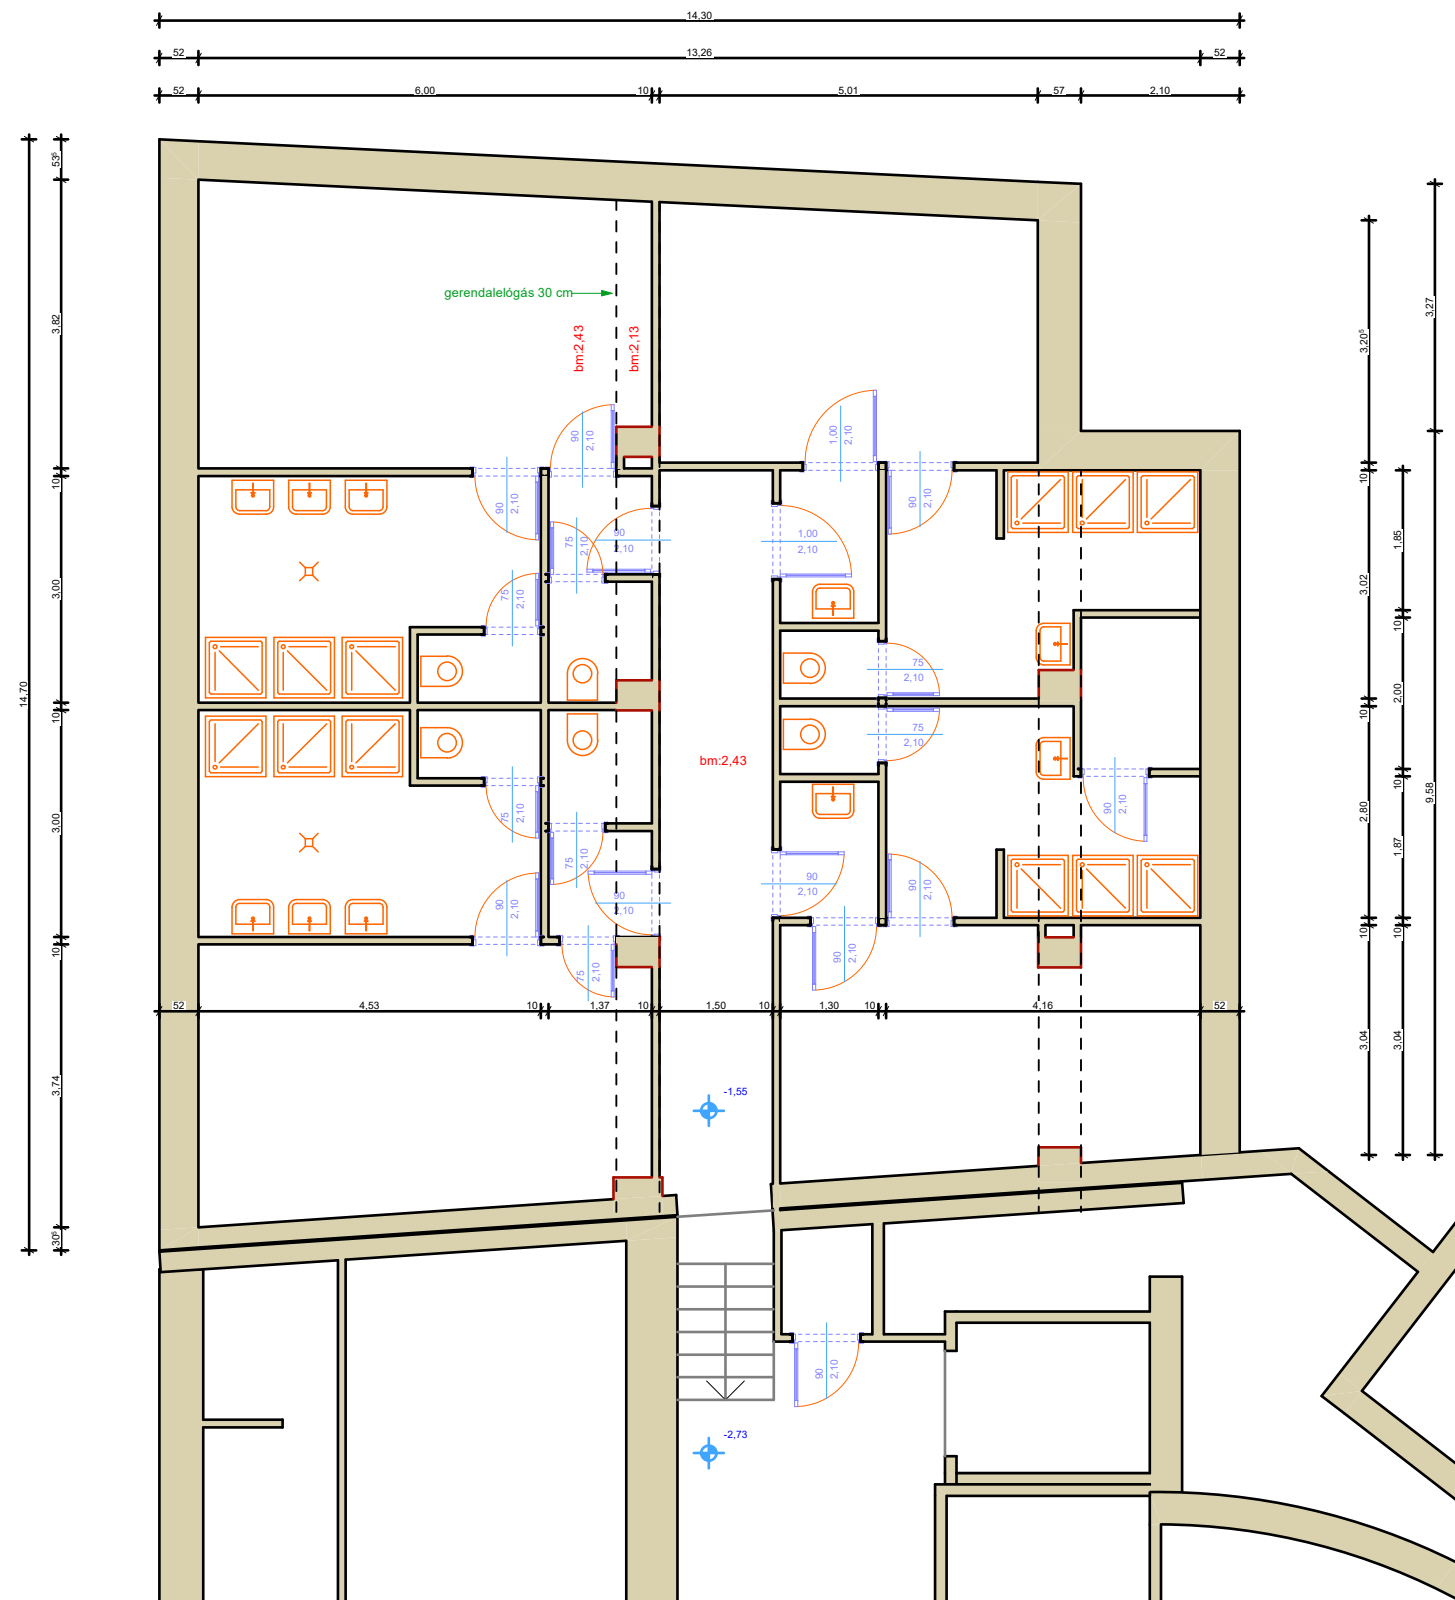

ÁLLAPOTTERV PINCE  
ALAPRAJZ M=1:100

TERVEZETT

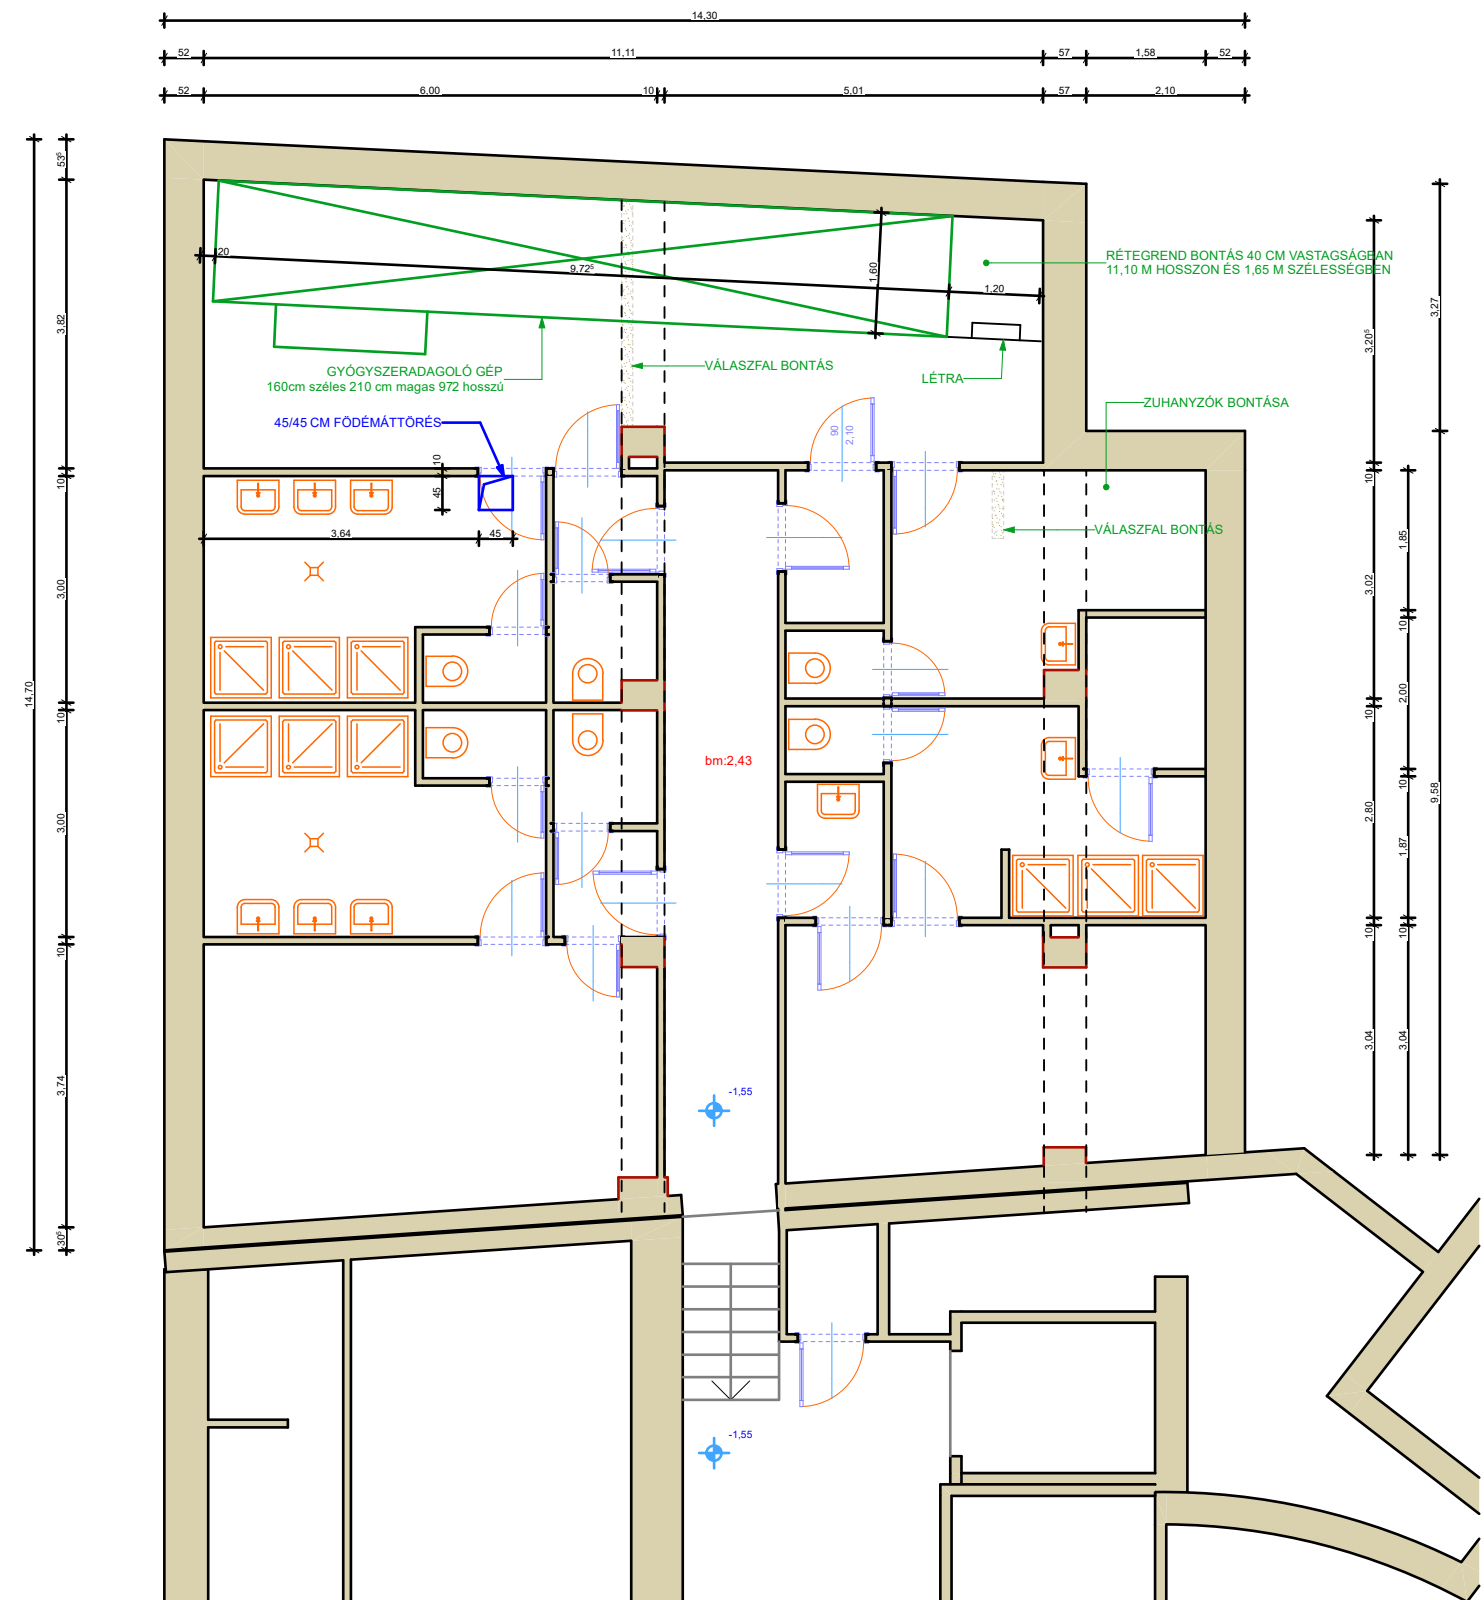

TERVEZETT PINCE  
ALAPRAJZ M=1:100

A MÉRETEK A HELYSZÍNE ELLENŐRIZENDŐK	KIALAKÍTÁSI TERV	ÉPÍTÉS HELYSZÍNE:	ÜZEMELTETŐ:	IGAZGATÓHELYETTES:	REFERENS:	DÁTUM: 2024. 04. 23.
	I. SZ. SZAKORVOSI RENDELŐ RÉGIÓ Patika átalakítása, bővítése	Szeged, Tisza Lajos krt. 97. hrsz.: 3497/2	SZEGEDI TUDOMÁNYEGYETEM MŰSZAKI IGAZGATÓSÁG MŰSZAKI ÜZEMELTETÉSI RÉSZLEG 6720 Szeged, TISZA LAJOS KRT. 107.	Martonosi Attila Csaba  igazgatóhelyettes	Nagy Gábor  építész műszaki menedzser építészmérnök	
	LÉPTÉK: M=1:100		RAJZSZÁM: É.2			