


I. EMELET

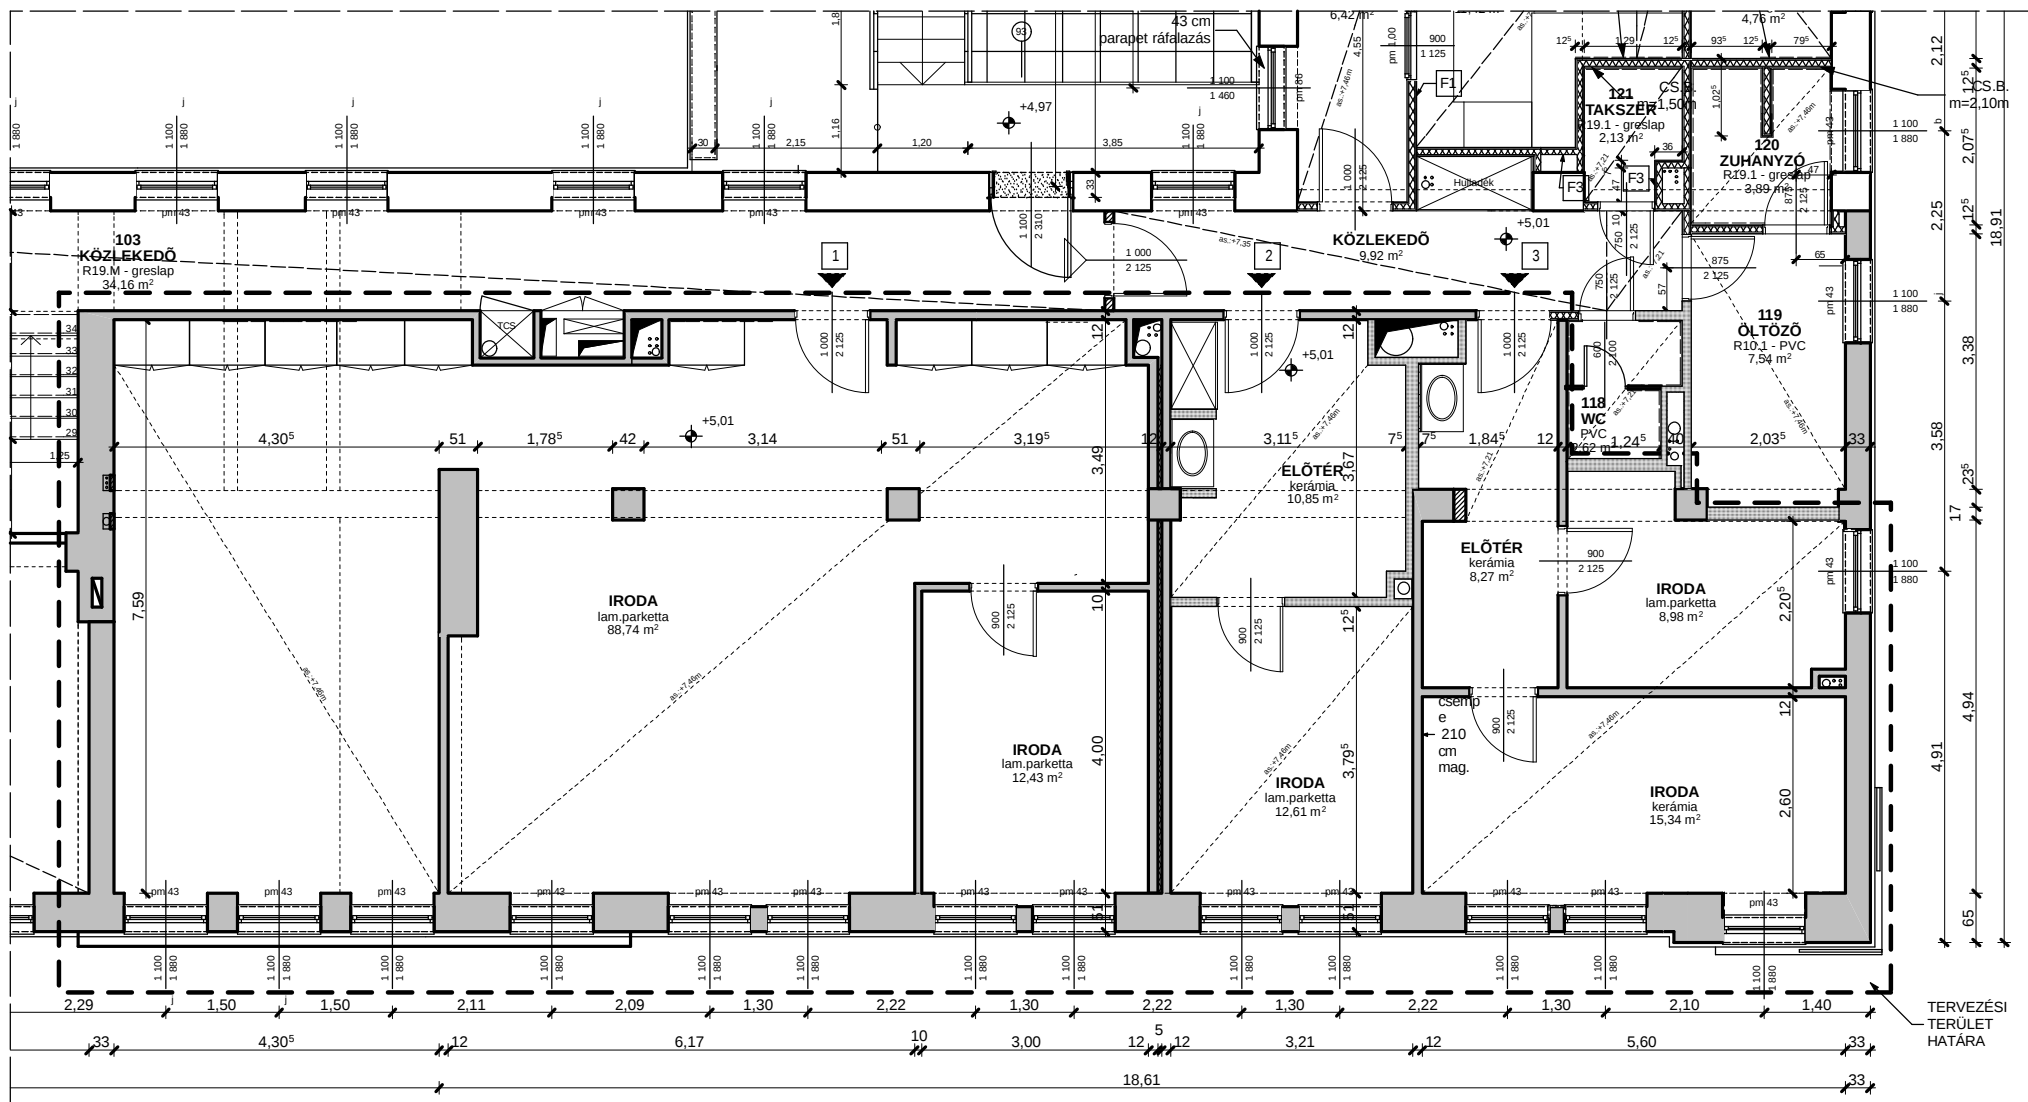

ARCHITECTON 4 Kft.
Szeged,
Kormányos u. 29.

ÉPÍTÉSZET:
Szilágyi Ferenc
okl. építészmérnök
Tnsz.: É 06/0124/2013

ÉPÍTETŐ:
SZTE DÉLALFÖLDI
NEUROBIOLÓGIAI
TUDÁSKÖZPONT
6720 Szeged, Tisza Lajos krt. 113.

ÉPÍTKEZÉS HELYE:
SZEGED,
TISZA LAJOS KRT. 113.
3724 HRSZ.

MUNKA MEGNEVEZÉSE:
LABORÉPÜLET EGYES
HELYISÉGEINEK BELSŐ
ÁTALAKÍTÁSA

RAJZ MEGNEVEZÉSE:
ÁLLAPOTTERV
I. EMELETI ALAPRAJZ
M = 1 : 100

TERVEZÉS IDŐPONTJA
2012. MÁJUS

AP -1