


Markovich Iván u.

Markovich Iván u.

Markovich Iván u.

ISKOLA ÉPÜLET

FOCI PÁLYA

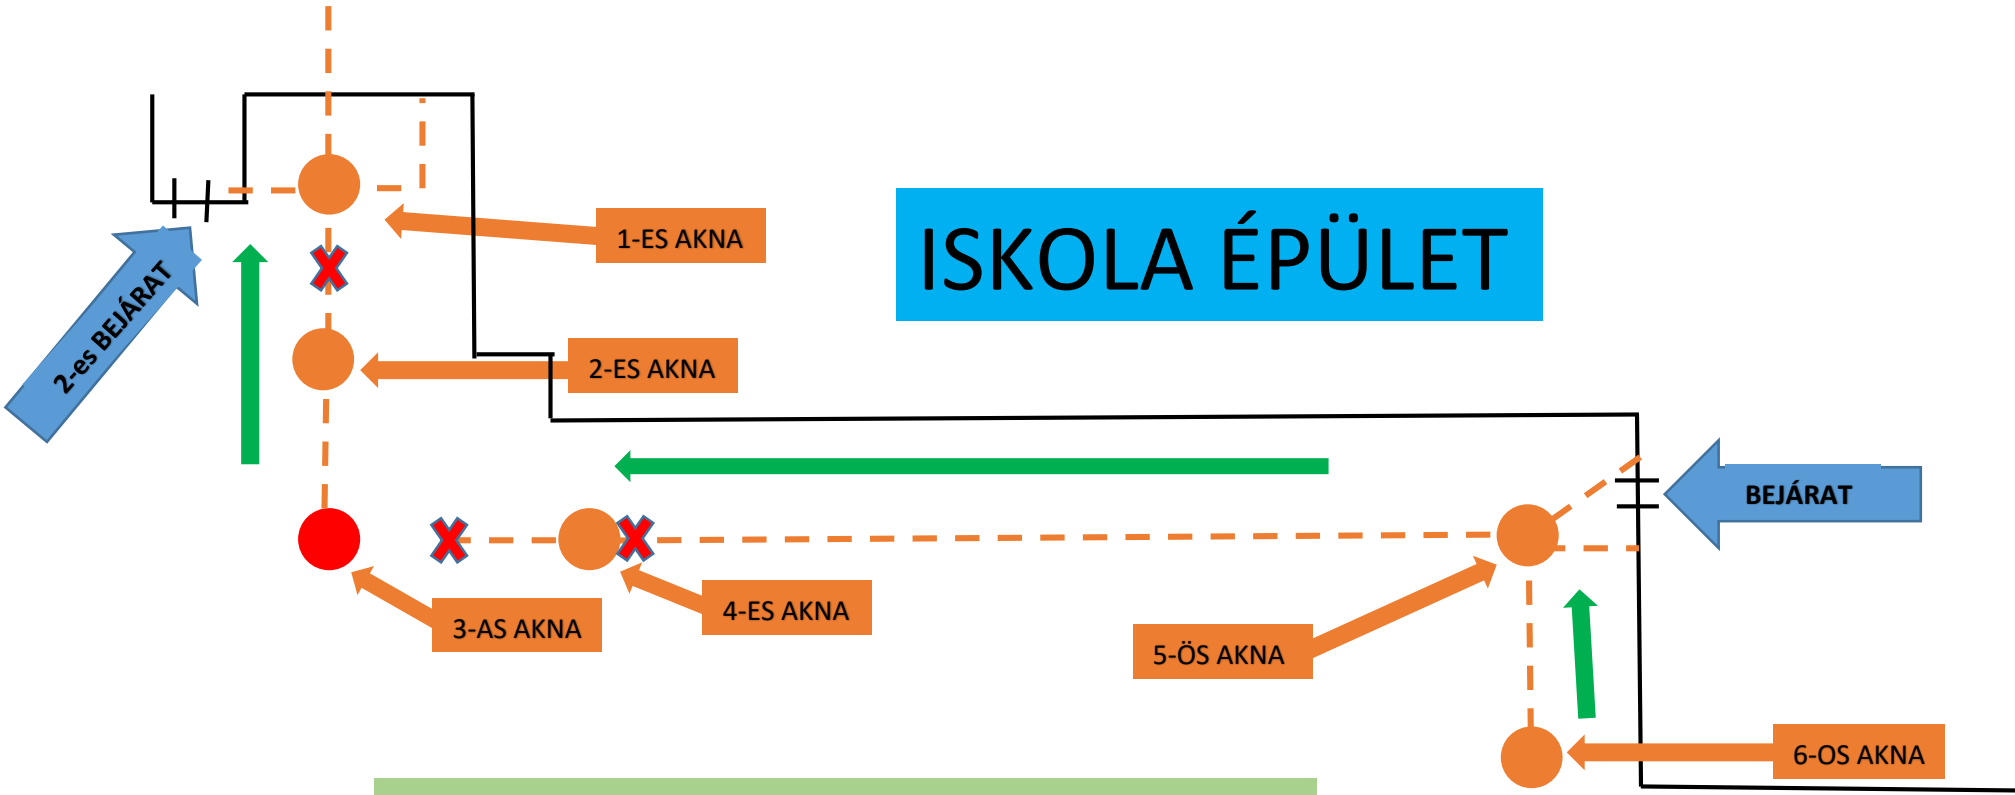

-  Lejtési irány ábrázolása
-  Szennyvíz alapvezeték
-  Fogadó, ill. fordító akna
-  Fel nem tárt fordító akna