


I. EMELET
TERVEZETT ALAPRAJZ

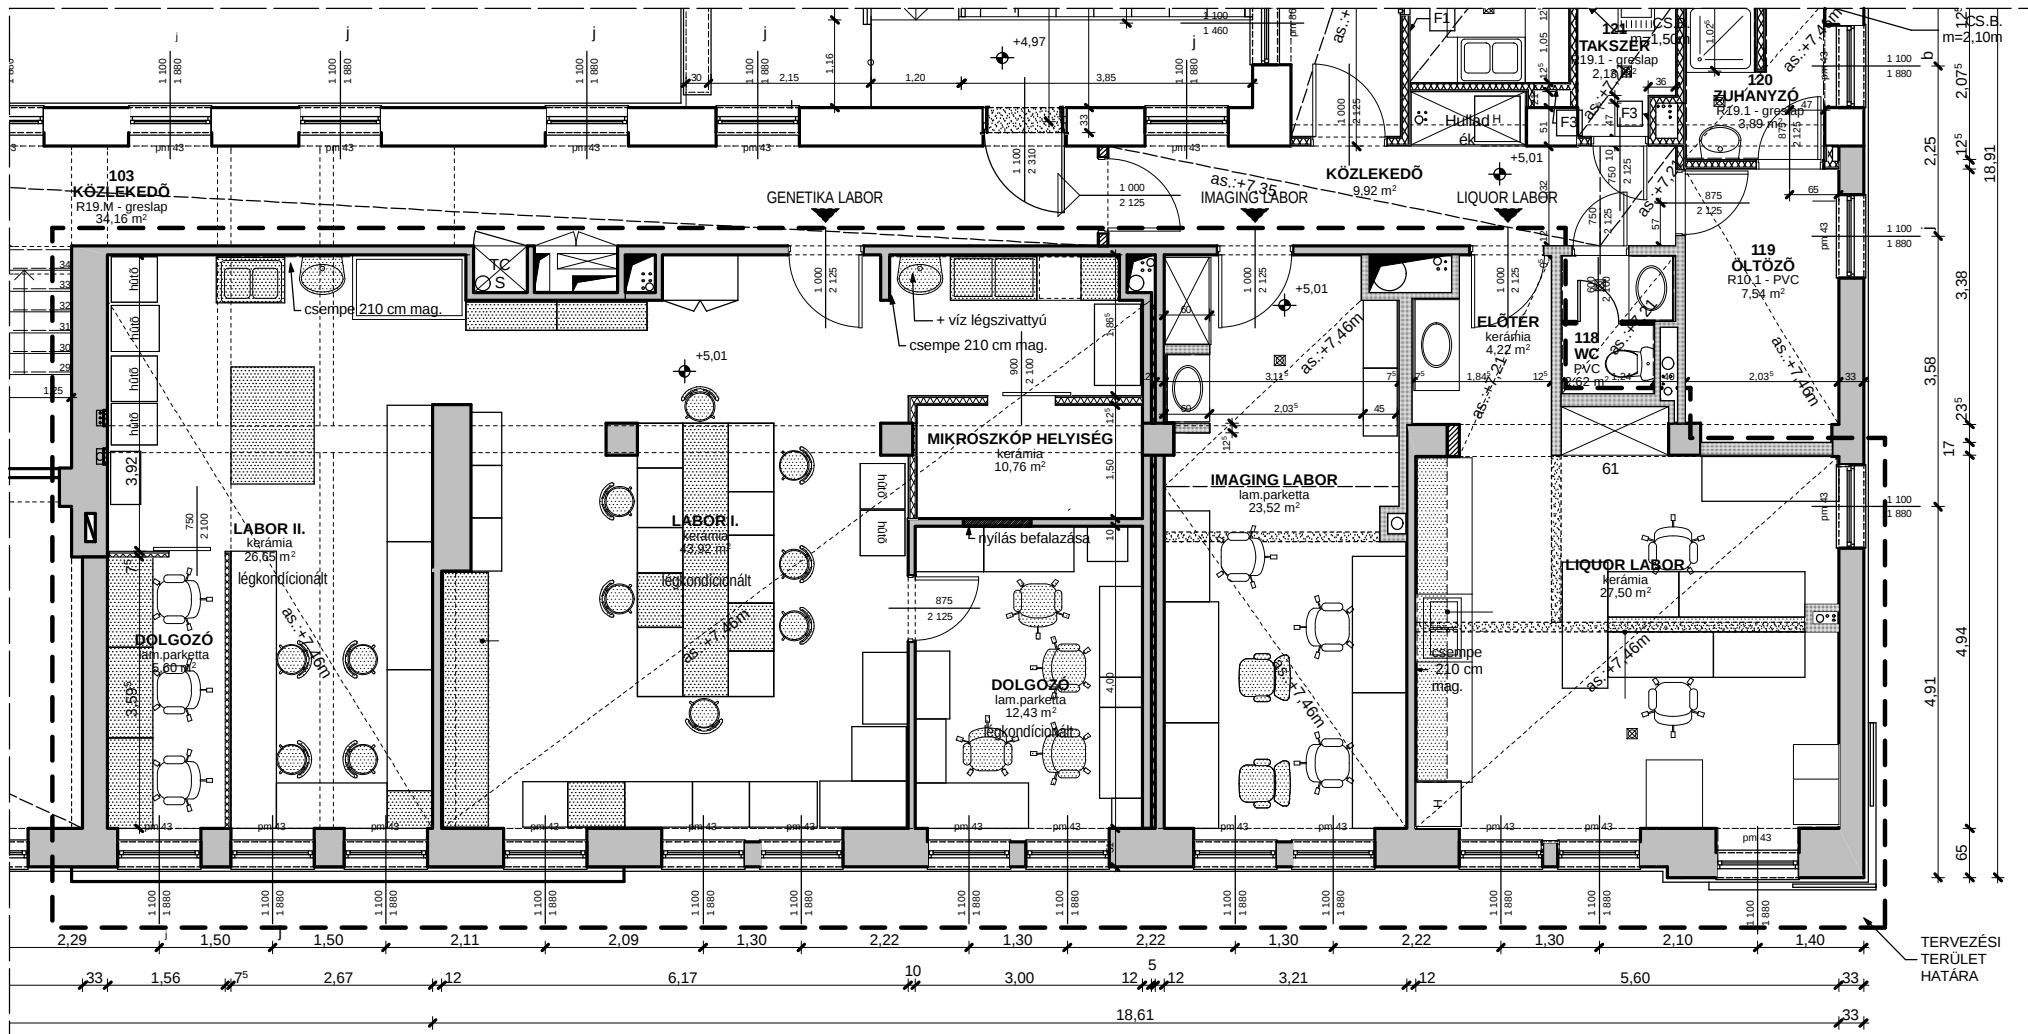


Jelmagyarázat:




Meglévő
gipszkarton fal



Meglévő falazat

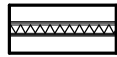

Tervezett
gipszkarton fal

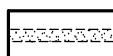

Elbontandó falazat



Nyílás befalazás

ARCHITECTON 4 Kft. Szeged, Kormányos u. 29.	ÉPÍTÉSZET: Szilágyi Ferenc okl. építészmérnök Tnsz.: É 06/0124/2013	ÉPÍTETŐ: SZTE DÉLALFÖLDI NEUROBIOLÓGIAI TUDÁSKÖZPONT 6720 Szeged, Tisza Lajos krt. 113.	ÉPÍTKEZÉS HELYE: SZEGED, TISZA LAJOS KRT. 113. 3724 HRSZ.	MUNKA MEGNEVEZÉSE: LABORÉPÜLET EGYES HELYISÉGEINEK BELSŐ ÁTALAKÍTÁSA	RAJZ MEGNEVEZÉSE: TERVEZETT I. EMELETI ALAPRAJZ M = 1 : 100	TERVEZÉS IDŐPONTJA 2012. MÁJUS 
---	---	---	--	---	--	--