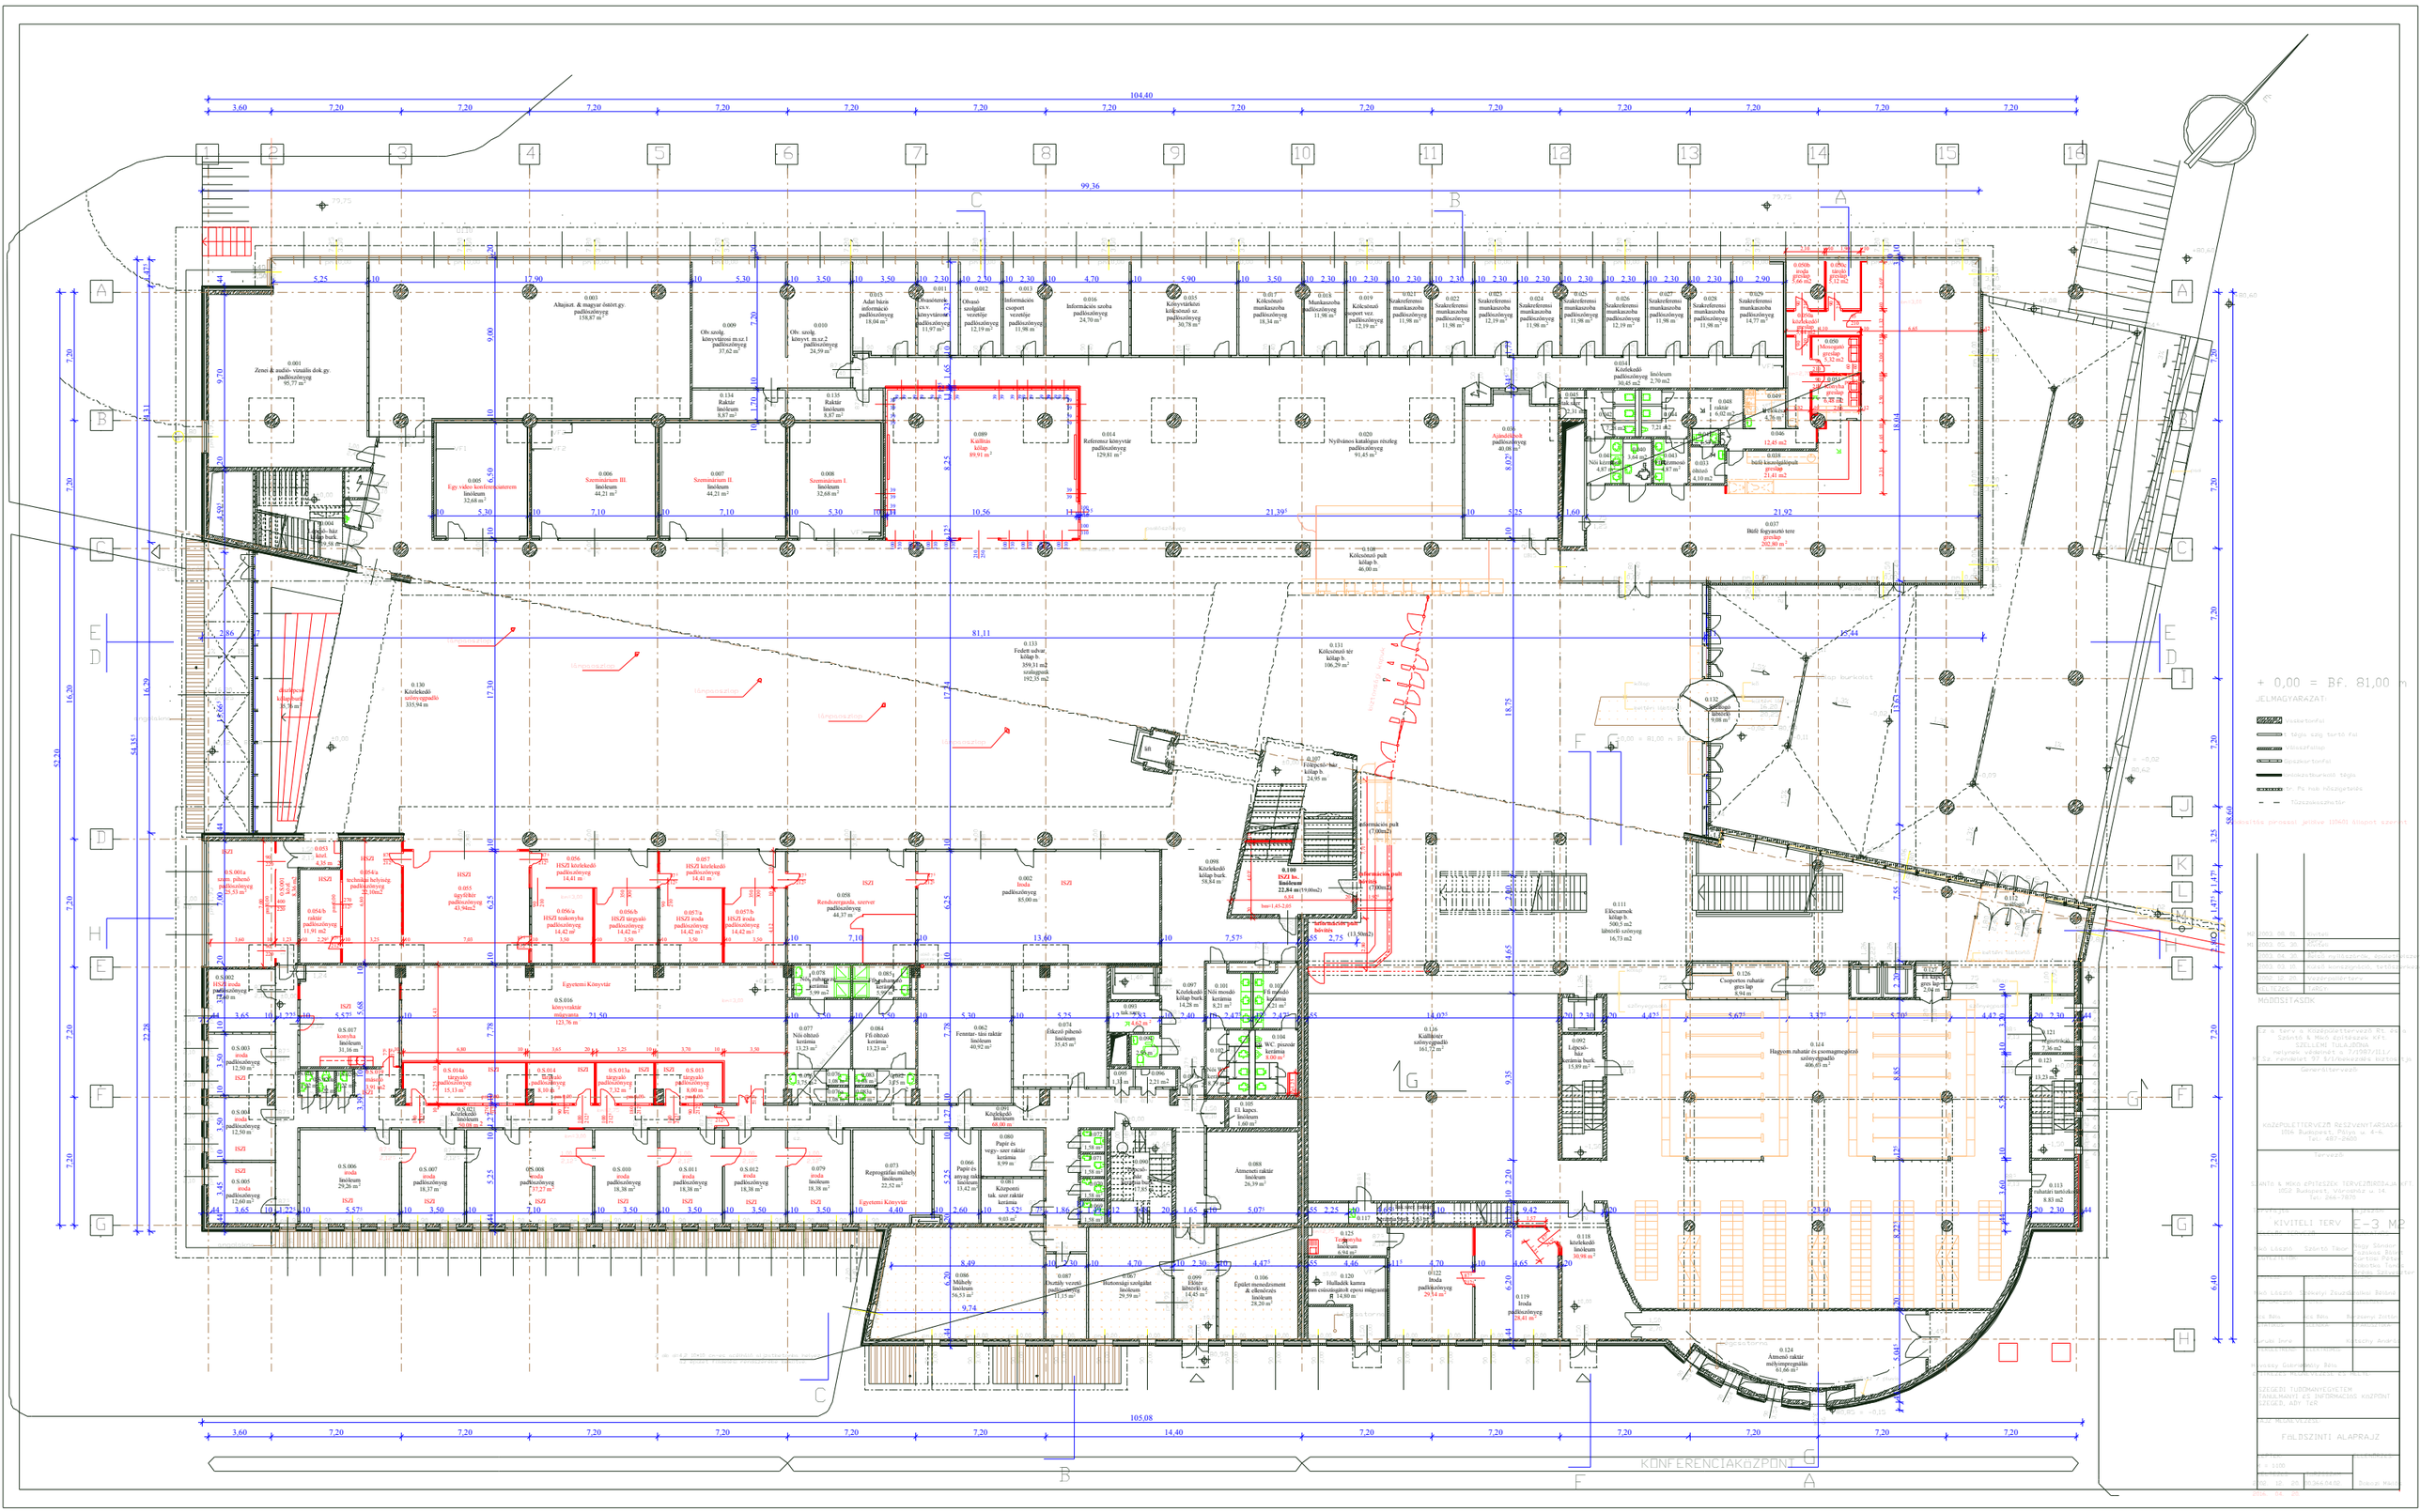
104,40
99,36
105,08
81,11
+ 0,00 = Bf. 81,00 m
JELMAGYARÁZAT:
FŐÉPÍTÉSZI
KIVITELI TERV
E-3 MP
FŐLDSZINTI ALAPRAJZ
KONFERENCIAKÖZPONT