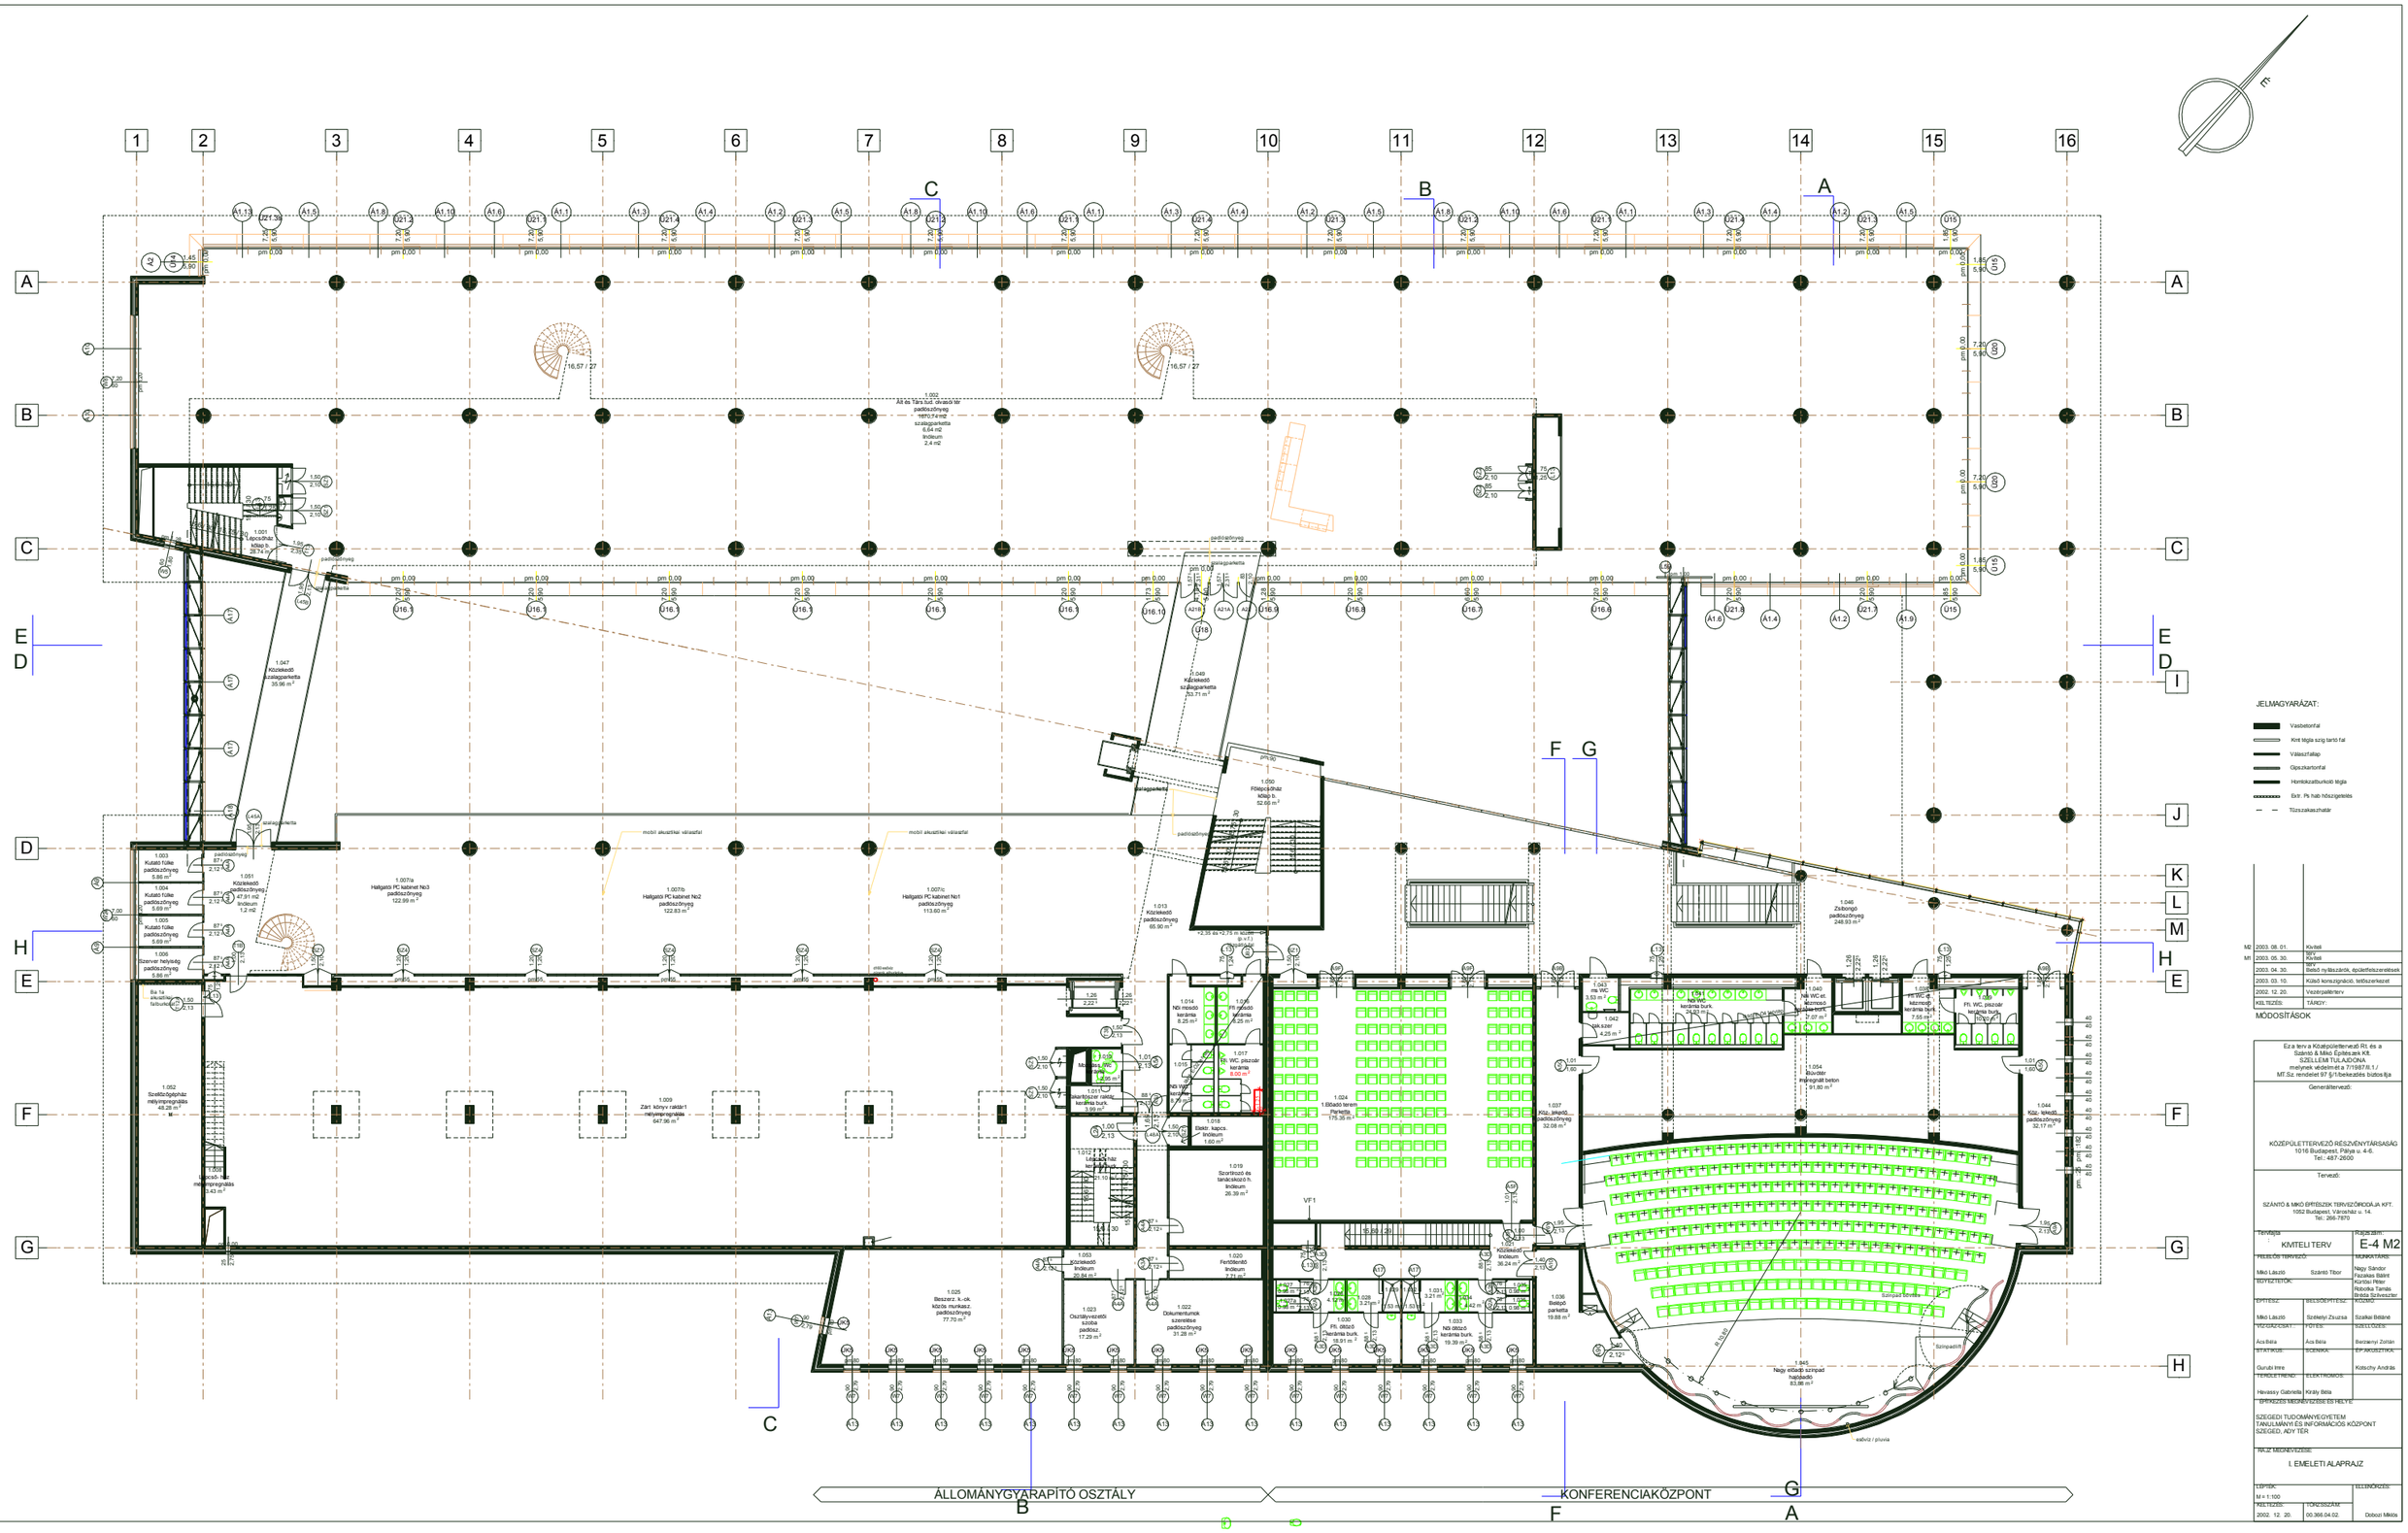


| | | |
|---|---|---|
| MI | 2003. 08. 01. | Kivitel |
| MI | 2003. 05. 30. | Kivitel |
| | 2003. 04. 30. | Belső nyílászárók, épületfelszerelések |
| | 2003. 03. 10. | Külső konszignáció, tetőszerkezet |
| | 2002. 12. 20. | Vezérpalánterv |
| KIÁLTÁZÉS: | | TÁRGY: |

MÓDOSÍTÁSOK

Ez a terv a Középülettervező Rt. és a Szántó & Mikó Építész.ek Kft. SZELLEMI TULAJDONA, melynek védelmét a 7/1997.É.I./ MT.Sz. rendelet 97 §/1.bekezdés biztos.lja

Generáltervező:

KÖZÉPÜLETTERVEZŐ RÉSZVÉNYTÁRSASÁG
1016 Budapest, Fényi u. 4-6.
Tel.: 487-2600

Tervező:

SZÁNTÓ & MIKÓ ÉPÍTÉSZEK TERVEZŐIRODÁJA KFT.
1052 Budapest, Városház u. 14.
Tel.: 266-7870

| Tervfázis | Rajzszám: |
|---|---|
| KIVITELI TERV | E-4 M2 |

| FELELŐS TERVEZŐ: | | MUNKATÁRS: |
|---|---|---|
| Mikó László | Szántó Tibor | Nagy Sándor<br>Fazekas Bálint<br>Körtési Péter<br>Rebotka Tamás<br>Bráda Szilveszter |
| EGYÜTTTT.: | | |
| ÉPTESZ: | BELSŐÉPTÉSZ: | KÖZREM.: |
| Mikó László | Szikelyi Zsuzsa | Szalkai Bálint |
| VÍZGÉZ.SZAKT.: | VILL.: | SZERZŐDÉS: |
| Ács Béla | Ács Béla | Bezzeczky Zoltán |
| ÉPTARTÓSZ.: | SZERKEZ.: | ÉPGÉPÉSZTECH.: |
| Gurubi Imre | | Kotschy András |
| TŰZVÉDTERVEZŐ: | ELEKTROBIOS: | |
| Havassy Gabriella | Király Béla | |

ÉPÍTKEZÉS MEGNEVEZÉSE ÉS HELYE:

SZEGEDI TUDOMÁNYEGYETEM
TANULMÁNYI ÉS INFORMÁCIÓS KÖZPONT
SZEGED, ÁDY TÉR

RAJZ MEGNEVEZÉSE:

I. EMELETI ALAPRAJZ

| LÉPTÉK: | ELLENŐRZÉS: |
|---|---|
| M = 1:100 | |
| KELTEZÉS: | TÖRZSSZÁM: |
| 2002. 12. 20. | 00.366.04.02. |

Dobozi Miklós