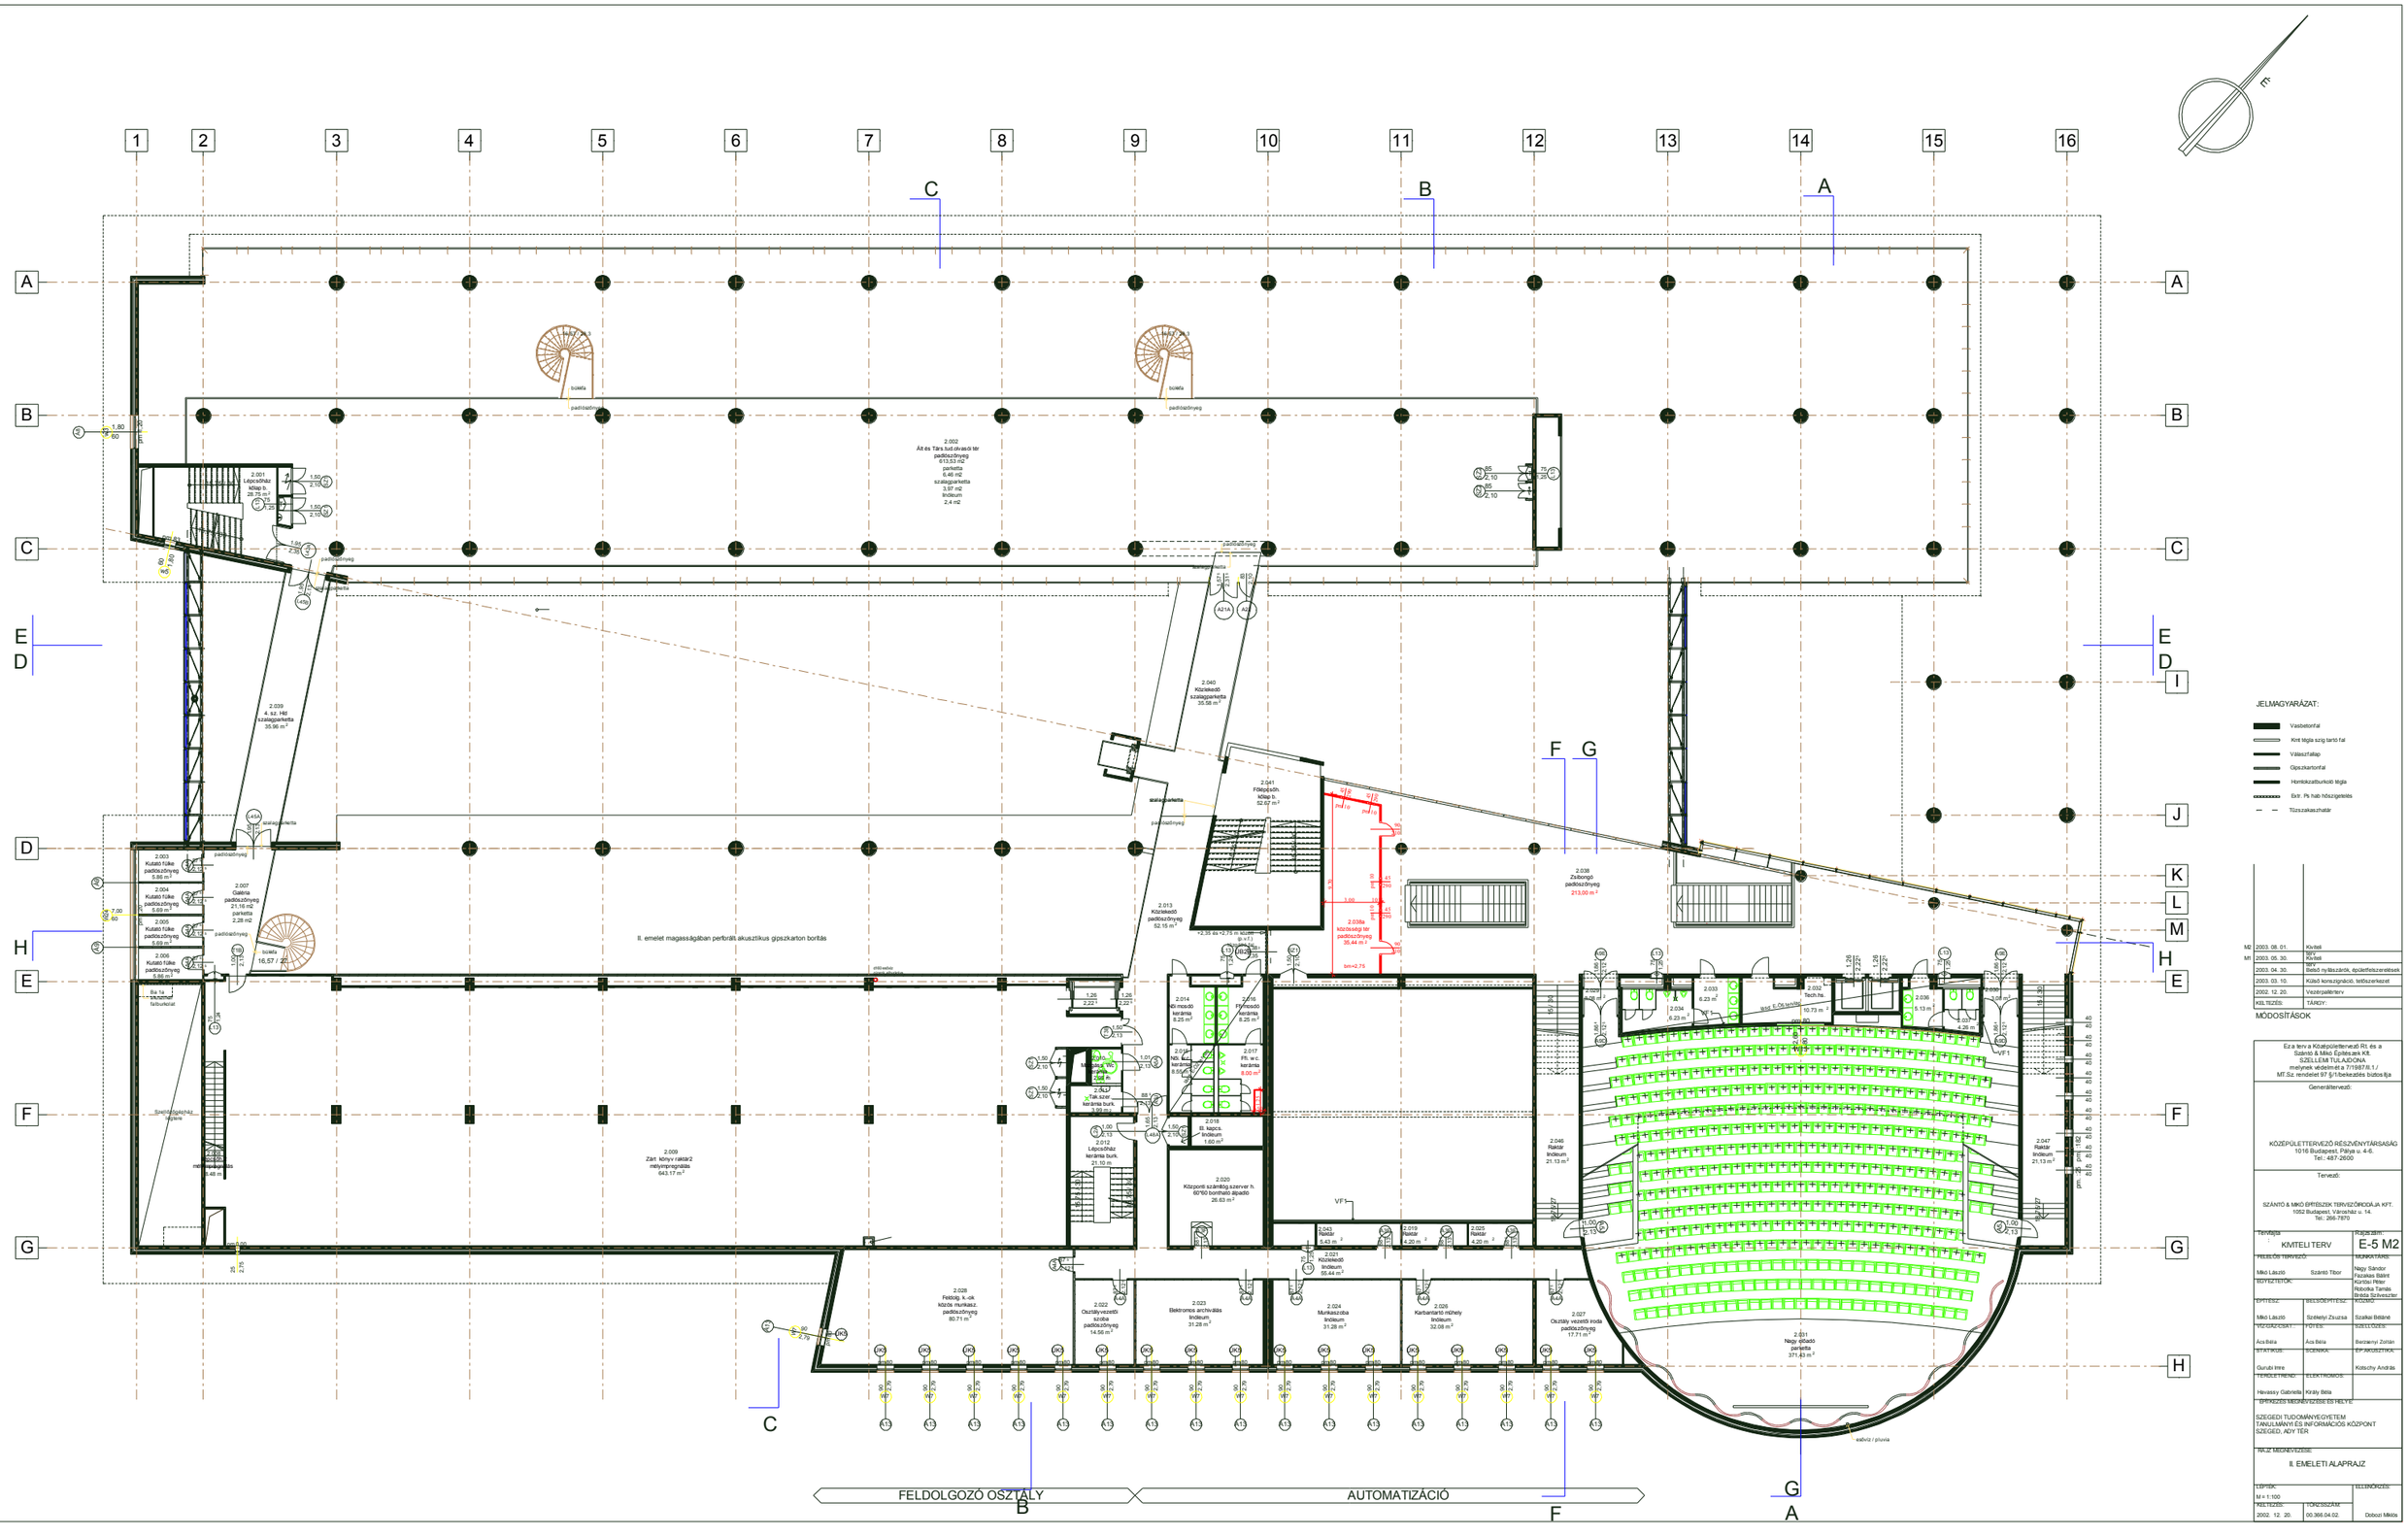

M2	2003. 08. 01.	Kiviteli
M1	2003. 05. 30.	Kiviteli
	2003. 04. 30.	Belső nyílászárók, épületfelszerelések
	2003. 03. 10.	Külső konszignáció, tetőszerkezet
	2002. 12. 20.	Vezetőpélditerv
KIILTIZÉS:	TÁRGY:	

MÓDOSÍTÁSOK

Ez a terv a Középülettervező Rt. és a Szántó & Mikó Építészek Kft.
SZELLEMI TULAJDONA.
melynek védelmét a 7/1987.II.1./
MT.Sz. rendelet 97.§/1.bekezdés biztosítja

Generáltervező:

KÖZÉPÜLETTERVEZŐ RÉSZVÉNYTÁRSASÁG
1016 Budapest, Pálya u. 4-6.
Tel.: 457-2600

Tervező:

SZÁNTÓ & MIKÓ ÉPÍTÉSZEK TERVEZŐIRODÁJA KFT.
1052 Budapest, Városház u. 14.
Tel.: 266-7870

Tervfajta	Rajzszám
KIVITELI TERV	E-5 M2

FELELŐS TERVEZŐ:		TERVEZTE:
Mikó László	Szántó Tibor	Nagy Sándor
BESZERZETTE:		Fazakas Bálint
		Kürtösi Péter
		Robotka Tamás
		Bródy Szilveszter
ÉPÍTÉSZ:	BELSŐÉPÍTÉSZ:	KÖZREM.:
Mikó László	Szélehy Zsuzsa	Szakai Béláné
VEZETŐ ÉPÍTÉSZ:	FŐMÉRNÖK:	SZERKESZTETTE:
Ács Béla	Ács Béla	Benzinnyl Zoltán
MŰSZAKILAG:	SZERKESZTETTE:	ÉPÍTŐMÉRNÖK:
Gurubi Imre		Kotschy András
TERVEZTE/RÉSZ:	ELLENŐRIZTE:	
Havassy Gabriella	Király Béla	

ÉPÍTKEZÉS MEGNEVEZÉSE ÉS HELYE:

SZEGEDI TUDOMÁNYEGYETEM
TANULMÁNYI ÉS INFORMÁCIÓS KÖZPONT
SZEGED, ÁDY TÉR

RAJZ MEGNEVEZÉSE:

II. EMELETI ALAPRAJZ

LÉPTÉK:	ELLENŐRZÉS:
M = 1:100	
KELTEZÉS:	TÖRZSSZÁM:
2002. 12. 20.	00.366.04.02.

Dobozi Miklós