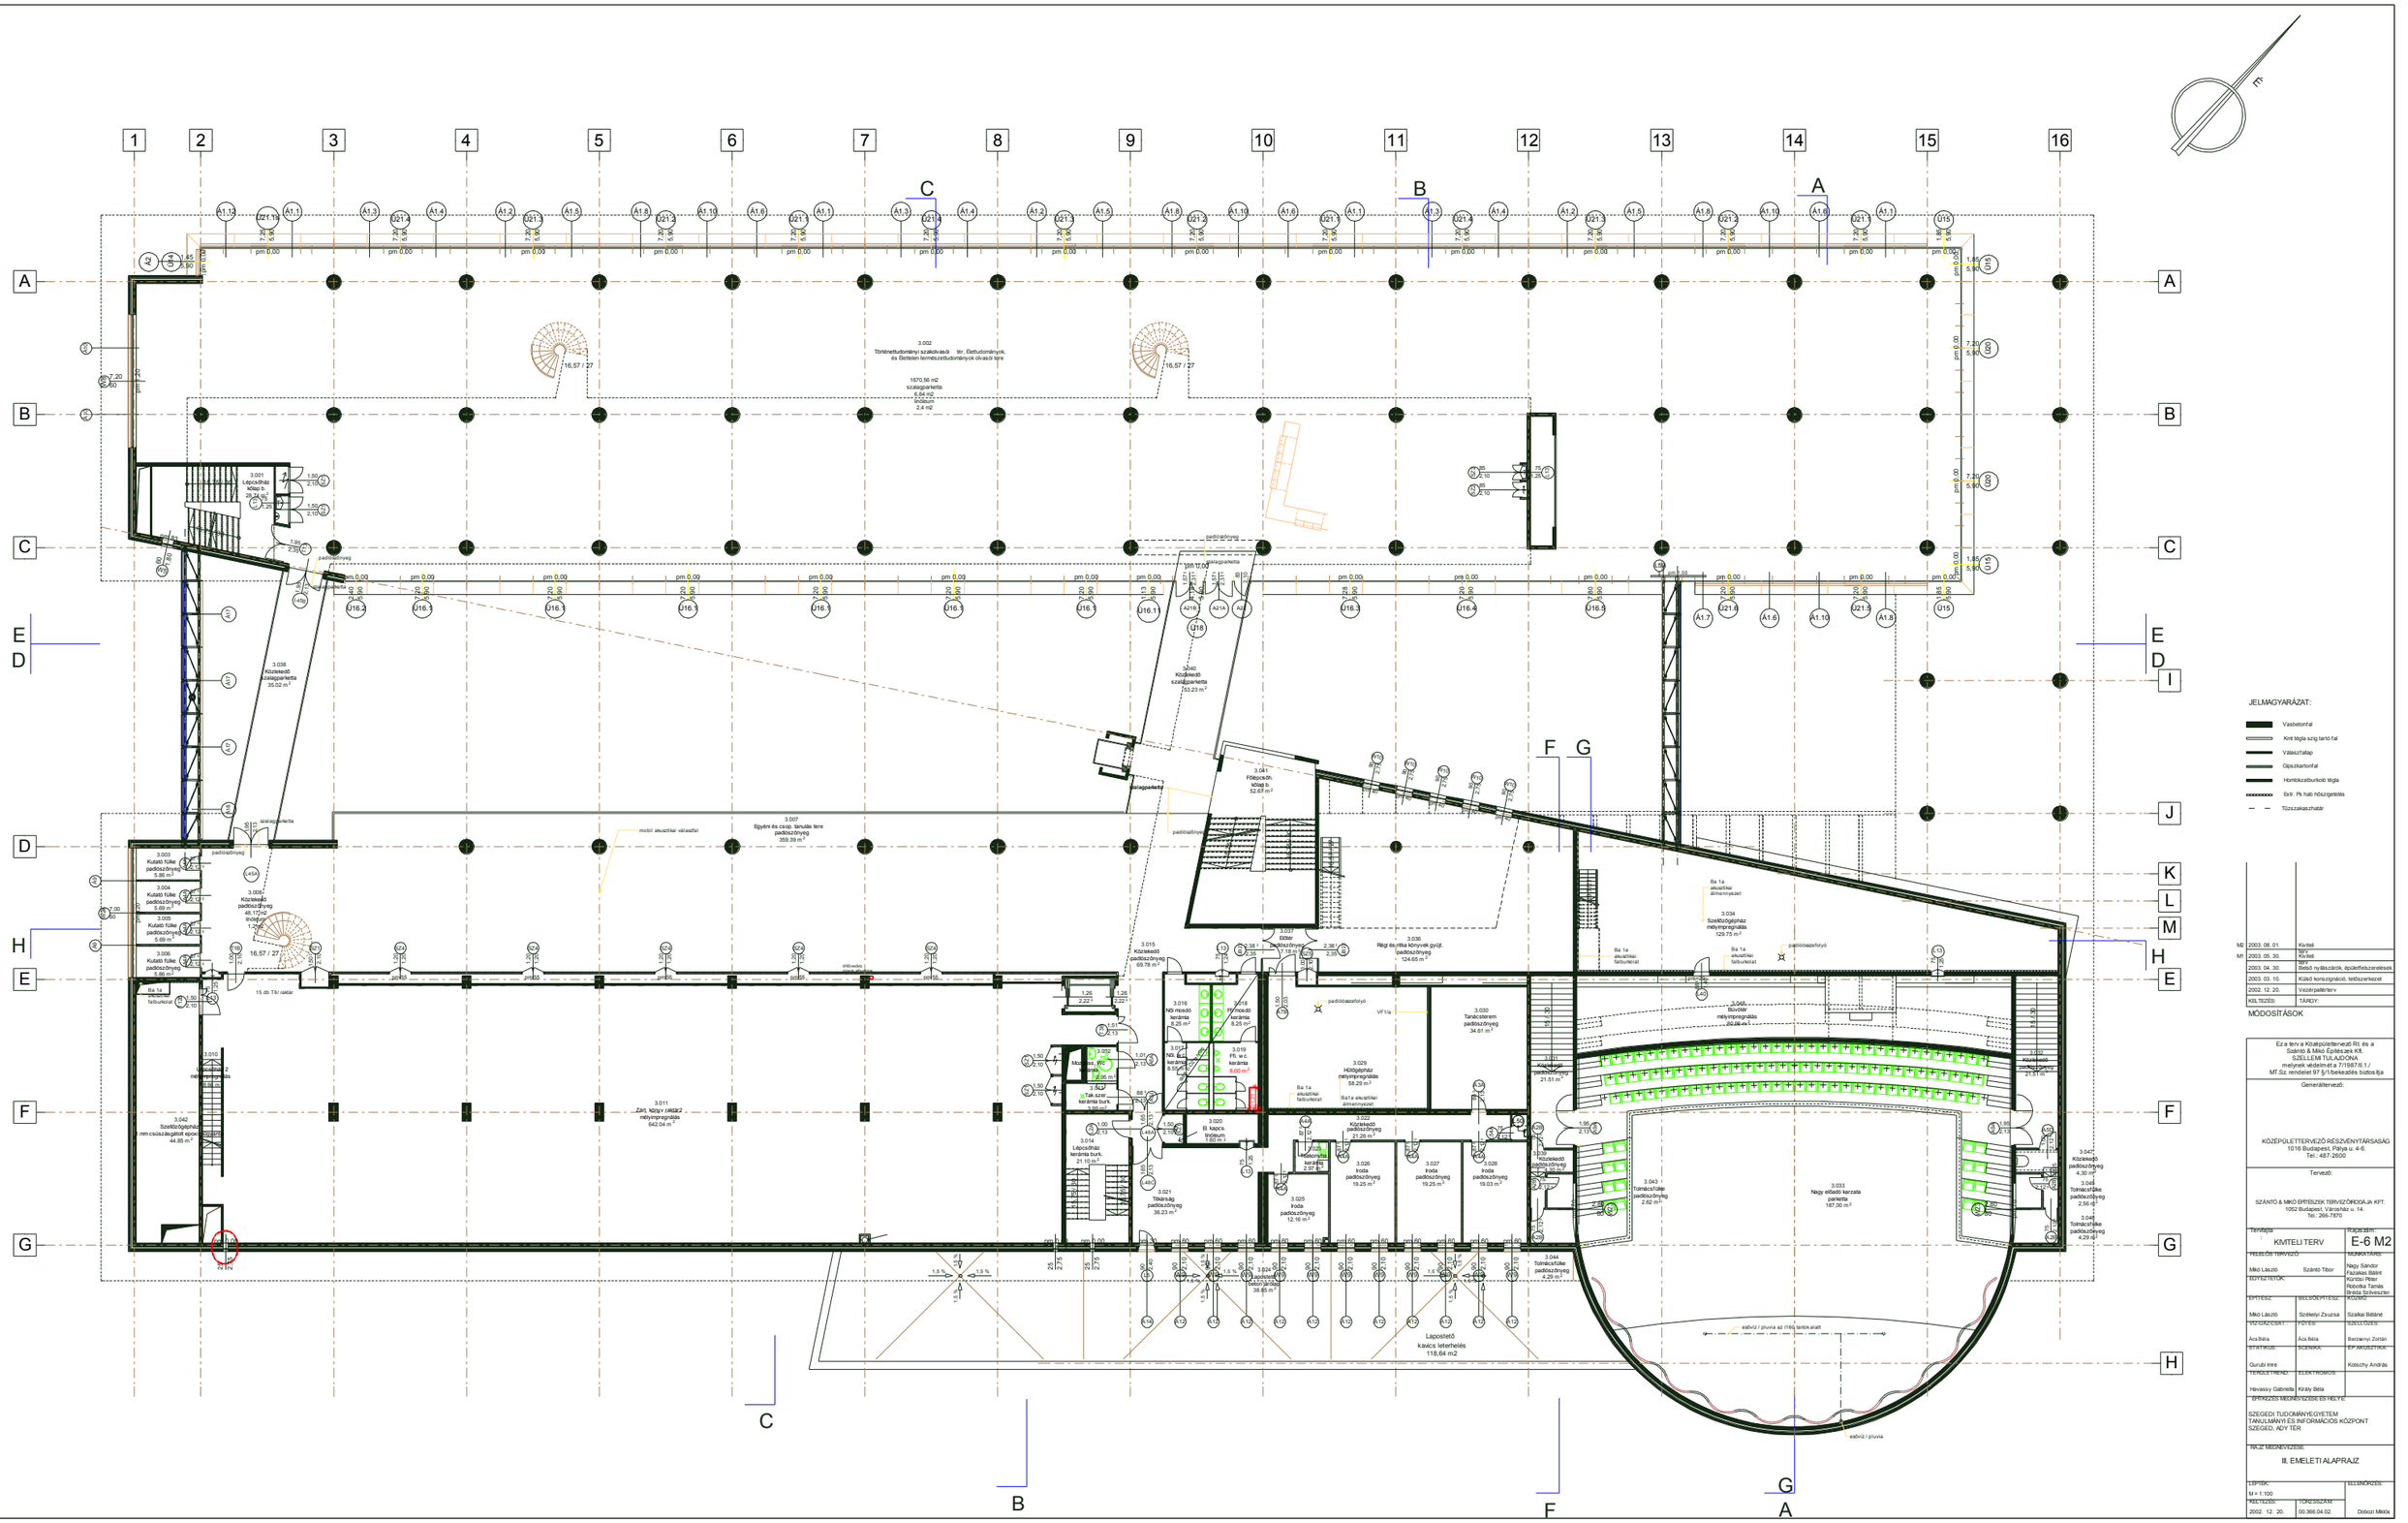

M2	2003. 08. 01.	Kivitelt
M1	2003. 05. 30.	90-1 Kiviteli
	2003. 04. 30.	90-1 Belső nyílászárók, épületfelszerelések
	2003. 03. 10.	Külső konszignáció, tetőszerkezet
	2002. 12. 20.	Vezérpalettterv
KIL TIZÉS:		TÁRGY:

MÓDOSÍTÁSOK

Ez a terv a Középülettervező Rt. és a Szántó & Mikó Építész.ek Kft. SZELLEMI TULAJDONA, melynek védelméről a 7/1987.II.1./ MT.Sz. rendelet 97 §/1.bekezdés biztosítja

Generáltervező:

KÖZÉPÜLETTERVEZŐ RÉSZVÉNYTÁRSASÁG
1016 Budapest, Fáy u. 4-6.
Tel.: 487-2600

Tervező:

SZÁNTÓ & MIKÓ ÉPÍTÉSZEK TERVEZŐIRODÁJA KFT.
1052 Budapest, Városház u. 14.
Tel.: 266-7870

Tervfajta: KIVITELI TERV	Rajzszám: E-6 M2

FELELŐS TERVEZŐ:		MUNKATÁRS:
Mikó László	Szántó Tibor	Nagy Sándor Fazakas Bálint Körtési Péter Rebotka Tamás Bródy Szilveszter
RÉSZTERVEZŐK:		
ÉPÍTÉSZ:	BELSŐÉPÍTÉSZ:	KONZ.:
Mikó László	Szélehyi Zsuzsa	Szalkai Bálint
TÁJÉPÍTÉSZET:	TÜZ.T.:	SZERZŐDÉSES:
Ács Béla	Ács Béla	Bercsényi Zoltán
STATIKUS:	SZÉNSZK.:	ÉP.GÉPÉSZ TECH.:
Gurubi Imre		Kotschy András
TERMÉSZETVÉD.:	ELEKTROMOS:	
Havassy Gabriella	Király Béla	

ÉPÍTKEZÉS MEGNEVEZÉSE ÉS HELYE:

SZEGEDI TUDOMÁNYEGYETEM
TANULMÁNYI ÉS INFORMÁCIÓS KÖZPONT
SZEGED, ADY TÉR

RAJZ MEGNEVEZÉSE:

III. EMELETI ALAPRAJZ

LÉPTÉK: M = 1:100		ELLENŐRZÉS:
KELTEZÉS: 2002. 12. 20.	TÖRZSSZÁM: 00.366.04.02.	Dobozi Miklós