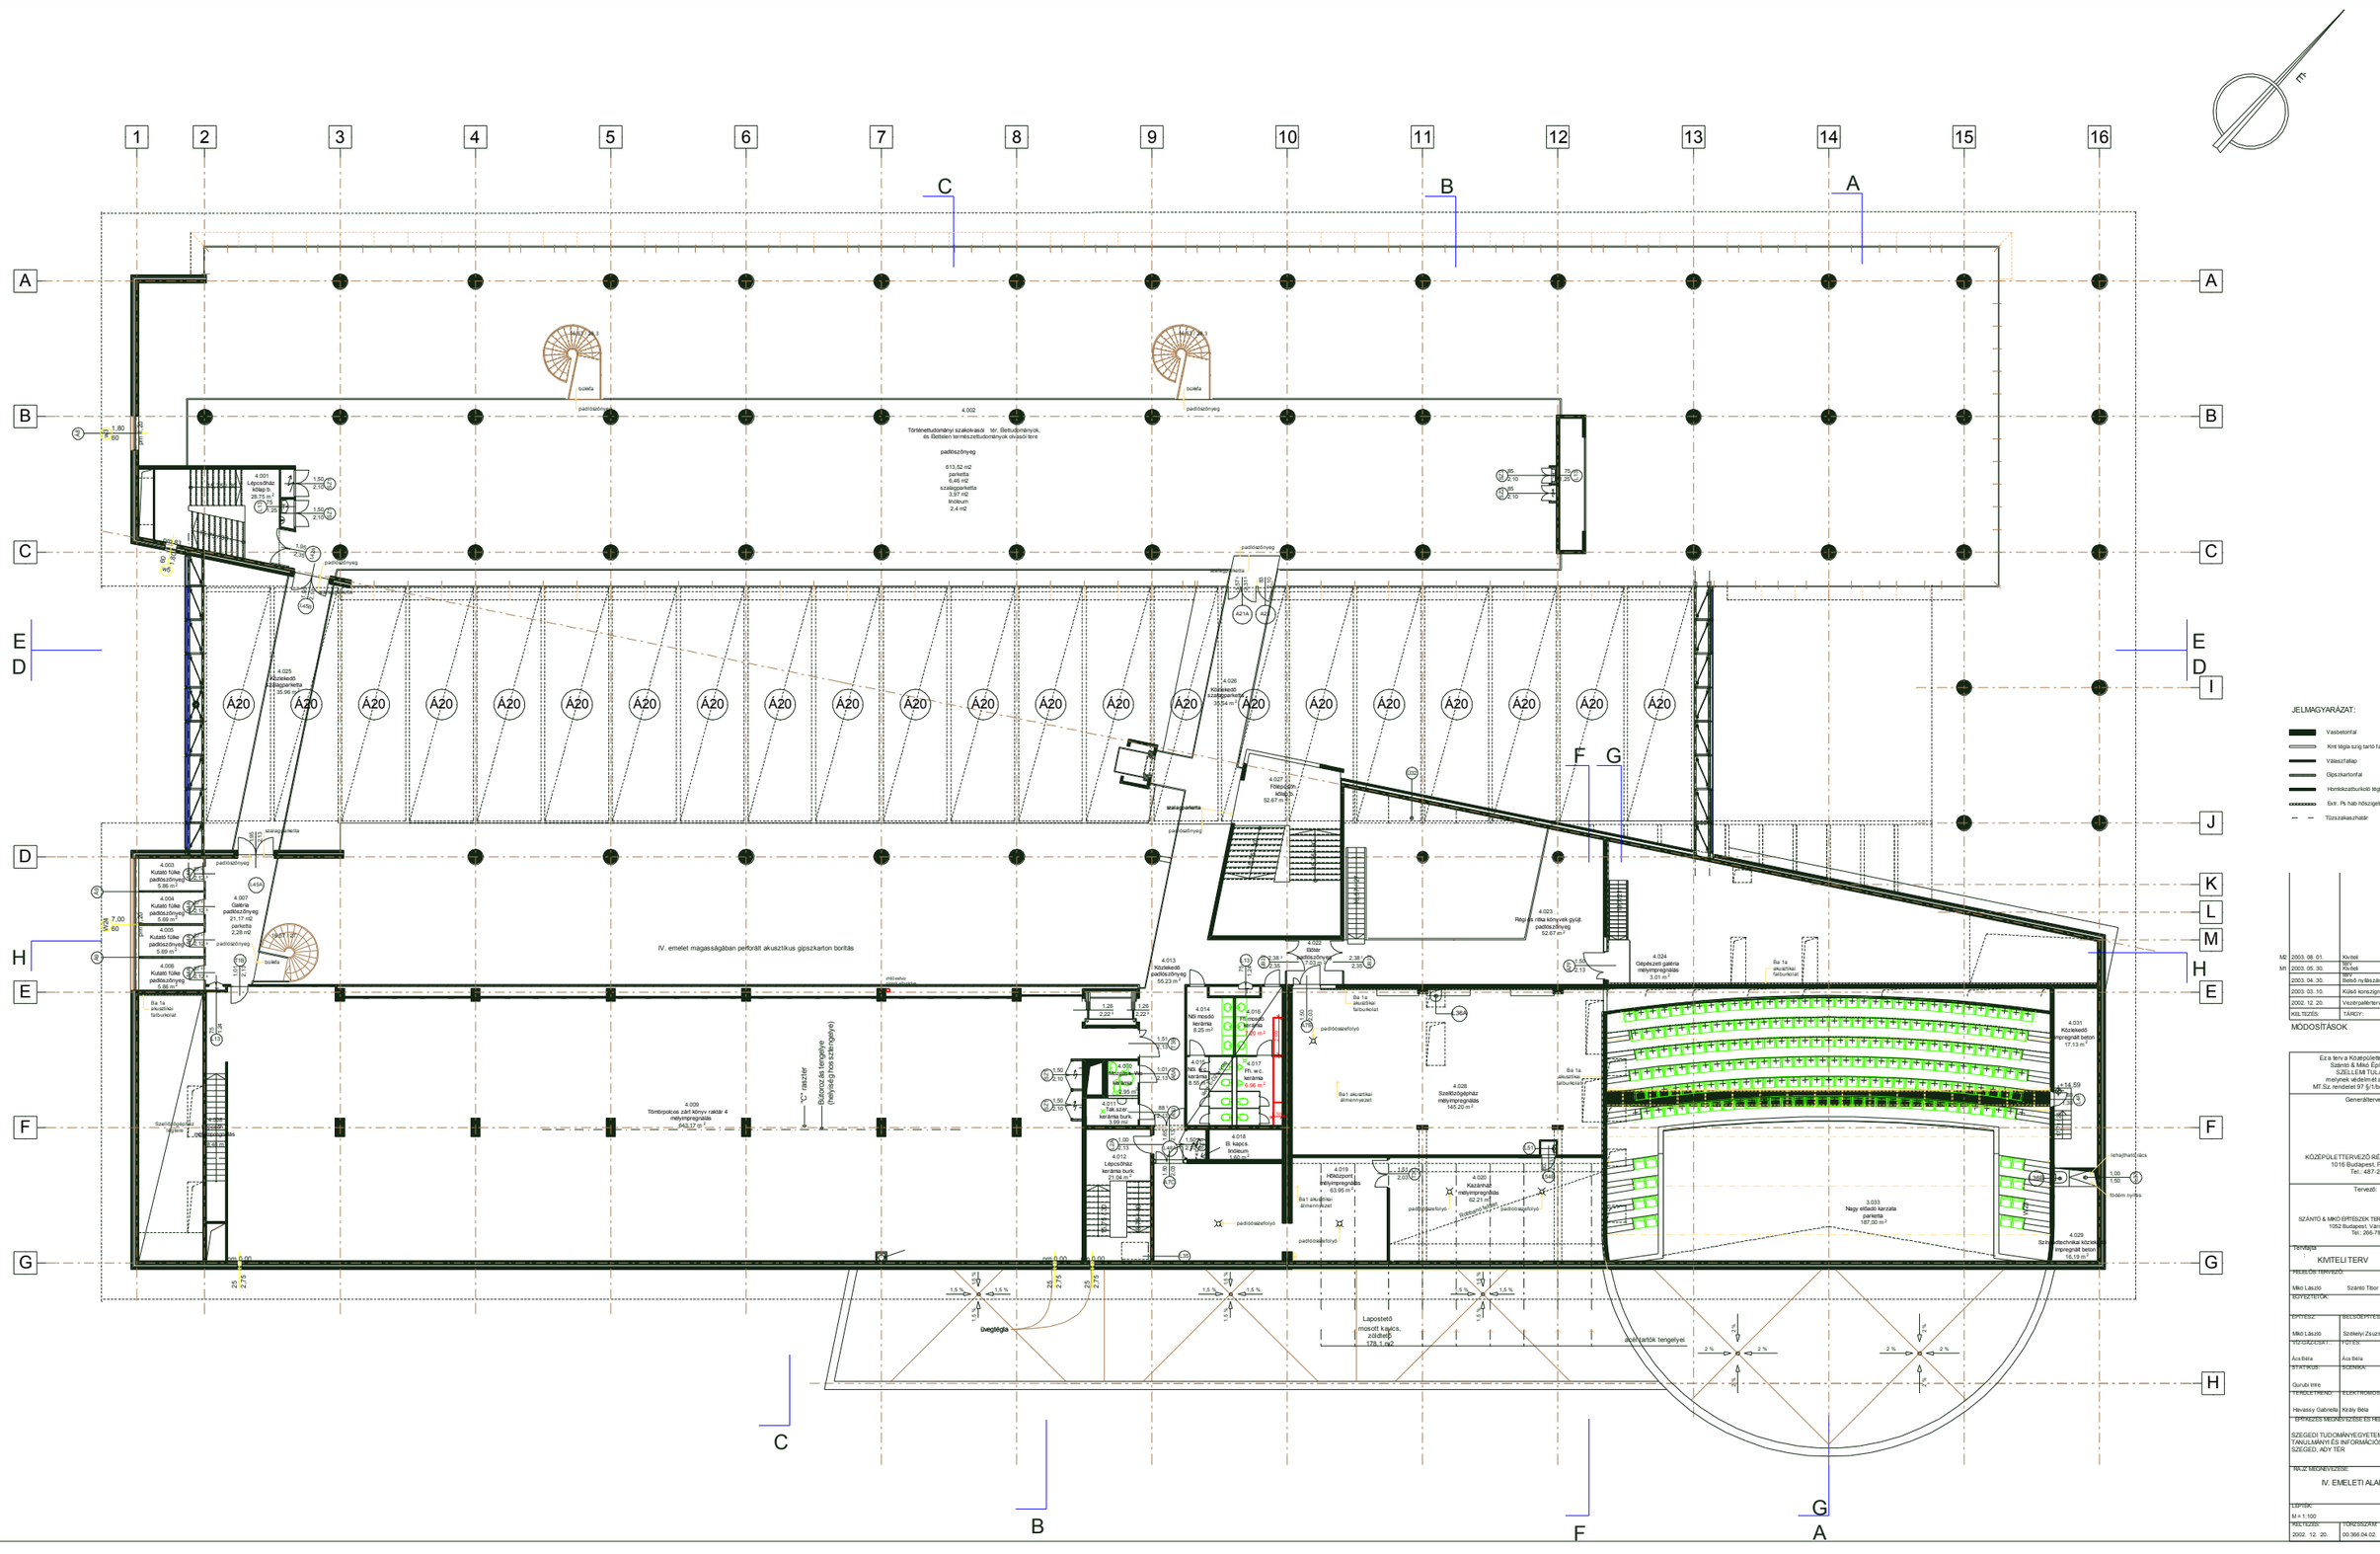

JELMAGYARÁZAT:

- Vasbetonfal
- Kint tégla szig tartó fal
- Válaszfallap
- Gipszkartonfal
- Homlokzatburkoló tégla
- Extr. Ps hab hőszigetelés
- Tűzszakaszhatár

M2	2003. 08. 01.	Kiviteli
M1	2003. 05. 30.	Kiviteli
		terv
	2003. 04. 30.	Belső nyílászárók, épületfelszereletek
	2003. 03. 10.	Külső homlokzatok, tetőszerkezet
	2002. 12. 20.	Vezérpalánterv
KÉLTIZÉS:		TÁRGY:

MÓDOSÍTÁSOK

Ez a terv a Kőépülettervező Rt. és a Szántó & Mikó Építésznek KFT. SZELLEMI TULAJDONA mely nek védelmét a 77/1987.II.1./ MT.Sz. rendelet 97 §/1/bekezdés biztosítja

Generáltervező:

KÖZÉPÜLETTERVEZŐ RÉSZVÉNYTÁRSASÁG
1016 Budapest, Pálya u. 4-6.
Tel.: 487-2600

Tervező:

SZÁNTÓ & MIKÓ ÉPÍTÉSZEK TERVEZŐIRODÁJA KFT.
1052 Budapest, Váczi u. 14.
Tel.: 266-7870

Tervfajta	Rajzszám:
KIVITELI TERV	E-7 M2

FŐTERVEZŐ:		MUNKATÁRS:
Mikó László	Szántó Tibor	Nagy Sándor Fazekas Bálint Kürtösi Péter Robotka Tamás Bródis Szilveszter
ÉPÍTÉSZ:	BELSŐÉPÍTÉSZ:	KÖZMŰ:
Mikó László	Szételyi Zsuzsa	Szakai Béláné
VIZGÁZLÁSTI:	FŐTÉR:	SZELLŐZÉS:
Ács Béla	Ács Béla	Berzenyi Zoltán
STATIKUS:	SZENNYVÍZ:	ÉPÍKUSZTIKA:
Gurubi Imre		Kotschy András
TŰZVÉDELEM:	ELEKTROMOS:	
Havassy Gabriella	Király Béla	

ÉPÍTÉSZI MEGNEVEZÉSE ÉS HELYE:

SZEGEDI TUDOMÁNYEGYETEM
TANULMÁNYI ÉS INFORMÁCIÓS KÖZPONT
SZEGED, ADY TÉR

RAJZ MEGNEVEZÉSE:

IV. EMELETI ALAPRAJZ

LÉPTÉK:		ELLENŐRZÉS:
M = 1:100		
KÉLTIZ:	TÖRZSSZÁM:	
2002. 12. 20.	00.366.04.02.	Dobozi Miklós