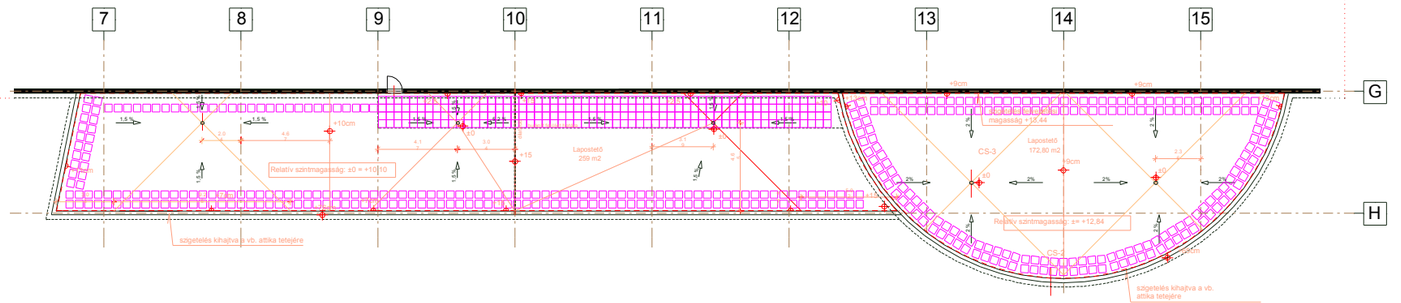


Ez a terv a Középülettervező Rt. és a
Szántó & Mikó Építészek Kft.
SZELLEMI TULAJDONA
melynek védelmét a 7/1987.II.1./
MT.Sz. rendelet 97 §/1.bekezdés biztosítja

Generáltervező:

KÖZÉPÜLETTERVEZŐ RÉSZVÉNYTÁRSASÁG
1016 Budapest, Fényes u. 4-6.
Tel.: 487-2600

Tervező:

SZÁNTÓ & MIKÓ ÉPÍTÉSZEK TERVEZŐIRODÁJA KFT.
1052 Budapest, Városház u. 14.
Tel.: 266-7870

Tervfajta: KIVITELI TERV

Rajzszám: E-8.2

| FELELŐS TERVEZŐ: | | MUNKATÁRS: |
|---|---|---|
| Mikó László | Szántó Tibor | Nagy Sándor<br>Fazakas Bálint<br>Kürtösi Péter<br>Rebolika Tamás<br>Bródy Szilveszter |
| EGYÜTTTERVEZŐK: | | |
| ÉPÍTÉSZ: | BELSŐÉPÍTÉSZ: | KÖZMŰ: |
| Mikó László | Székelyhi Zsuzsa | Szalkai Bálint |
| TÁJÉPÍTÉSZ: | FOTÓ: | SZERZŐDÉS: |
| Acsi Béla | Acsi Béla | Berzsenyi Zoltán |
| STATIKUS: | SZÍNPAD: | ÉPÍTŐSZETIKA: |
| Gurubi Imre | | Kotschy András |
| TERVEZTETTEK: | ELEKTROMOS: | |
| Havassy Gabriella | Király Béla | |

ÉPÍTÉSZETI MEGNEVEZÉSE ÉS HELYE:

SZEGEDI TUDOMÁNYEGYETEM
TANULMÁNYI INFORMÁCIÓS ÉS
KONFERENCIAKÖZPONT
SZEGED, ADY TÉR

RÉSZ MEGNEVEZÉSE:

# 3.-4. EMELETI LAPOSTETŐ ALAPRAJZ

| LÉPTÉK: | | ELLENŐRZÖTT: |
|---|---|---|
| M = 1:100 | | |
| KELTEZÉS: | TÖRZSSZÁM: | |
| 2003. 03. 10. | 00.366.04.02. | Dobozi Miklós |