


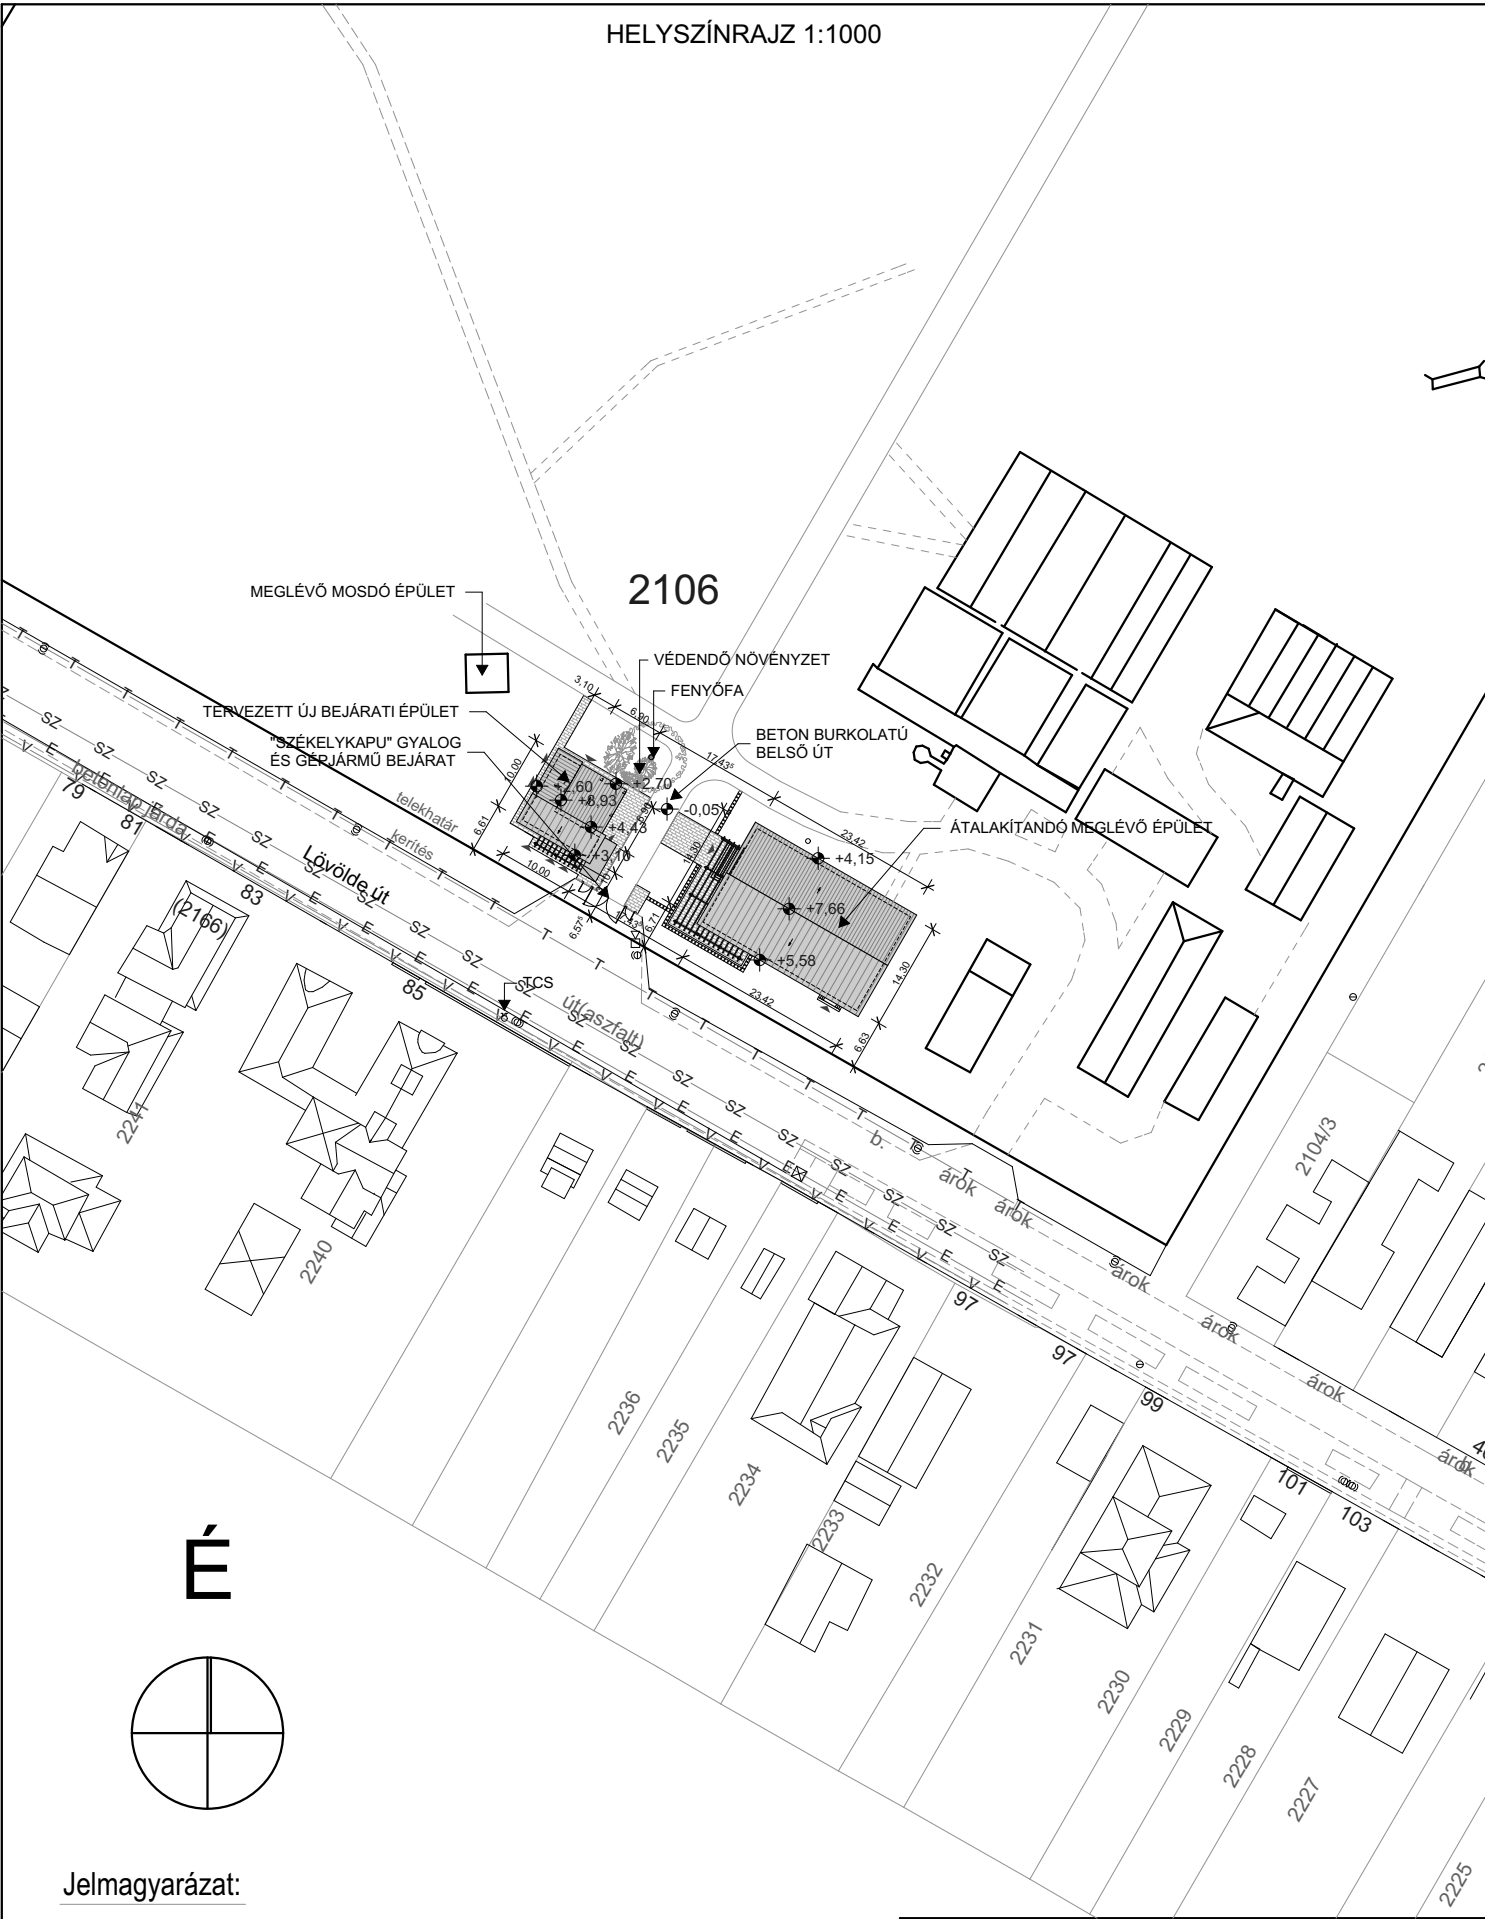

Jelmagyarázat:

- V — V — V — V — vízvezeték
- E — E — E — E — elektromos vezetékek
- T — T — T — T — telefon
- G — G — G — G — gázvezeték
- CS — CS — CS — CS — csapadékvíz elvezetés
- SZ — SZ — SZ — SZ — szennyvíz elvezetés

építtető:	Szegedi Tudományegyetem 6720, Szeged, Dugonics tér 13.	
építés helye:	6726, Szeged, Lövölde u. 42.	helyrajzsorszám: 2106
munka megnevezése:	Fűvészkert bejárati épület építési eng. terve	lépték: m 1:1000
rajz megnevezése:	HELYSZÍNRAJZ	dátum: 2020. január hó
építész tervező:	Kovács Ágnes Okl. építészmérnök É-06-0365 6750, Algyő, Tégla u. 34. 70/209-2775	
		rajzsorszám: E-00/2