


# ALAPRAJZ - RÉSZLET

M = 1:100

## Gimnázium

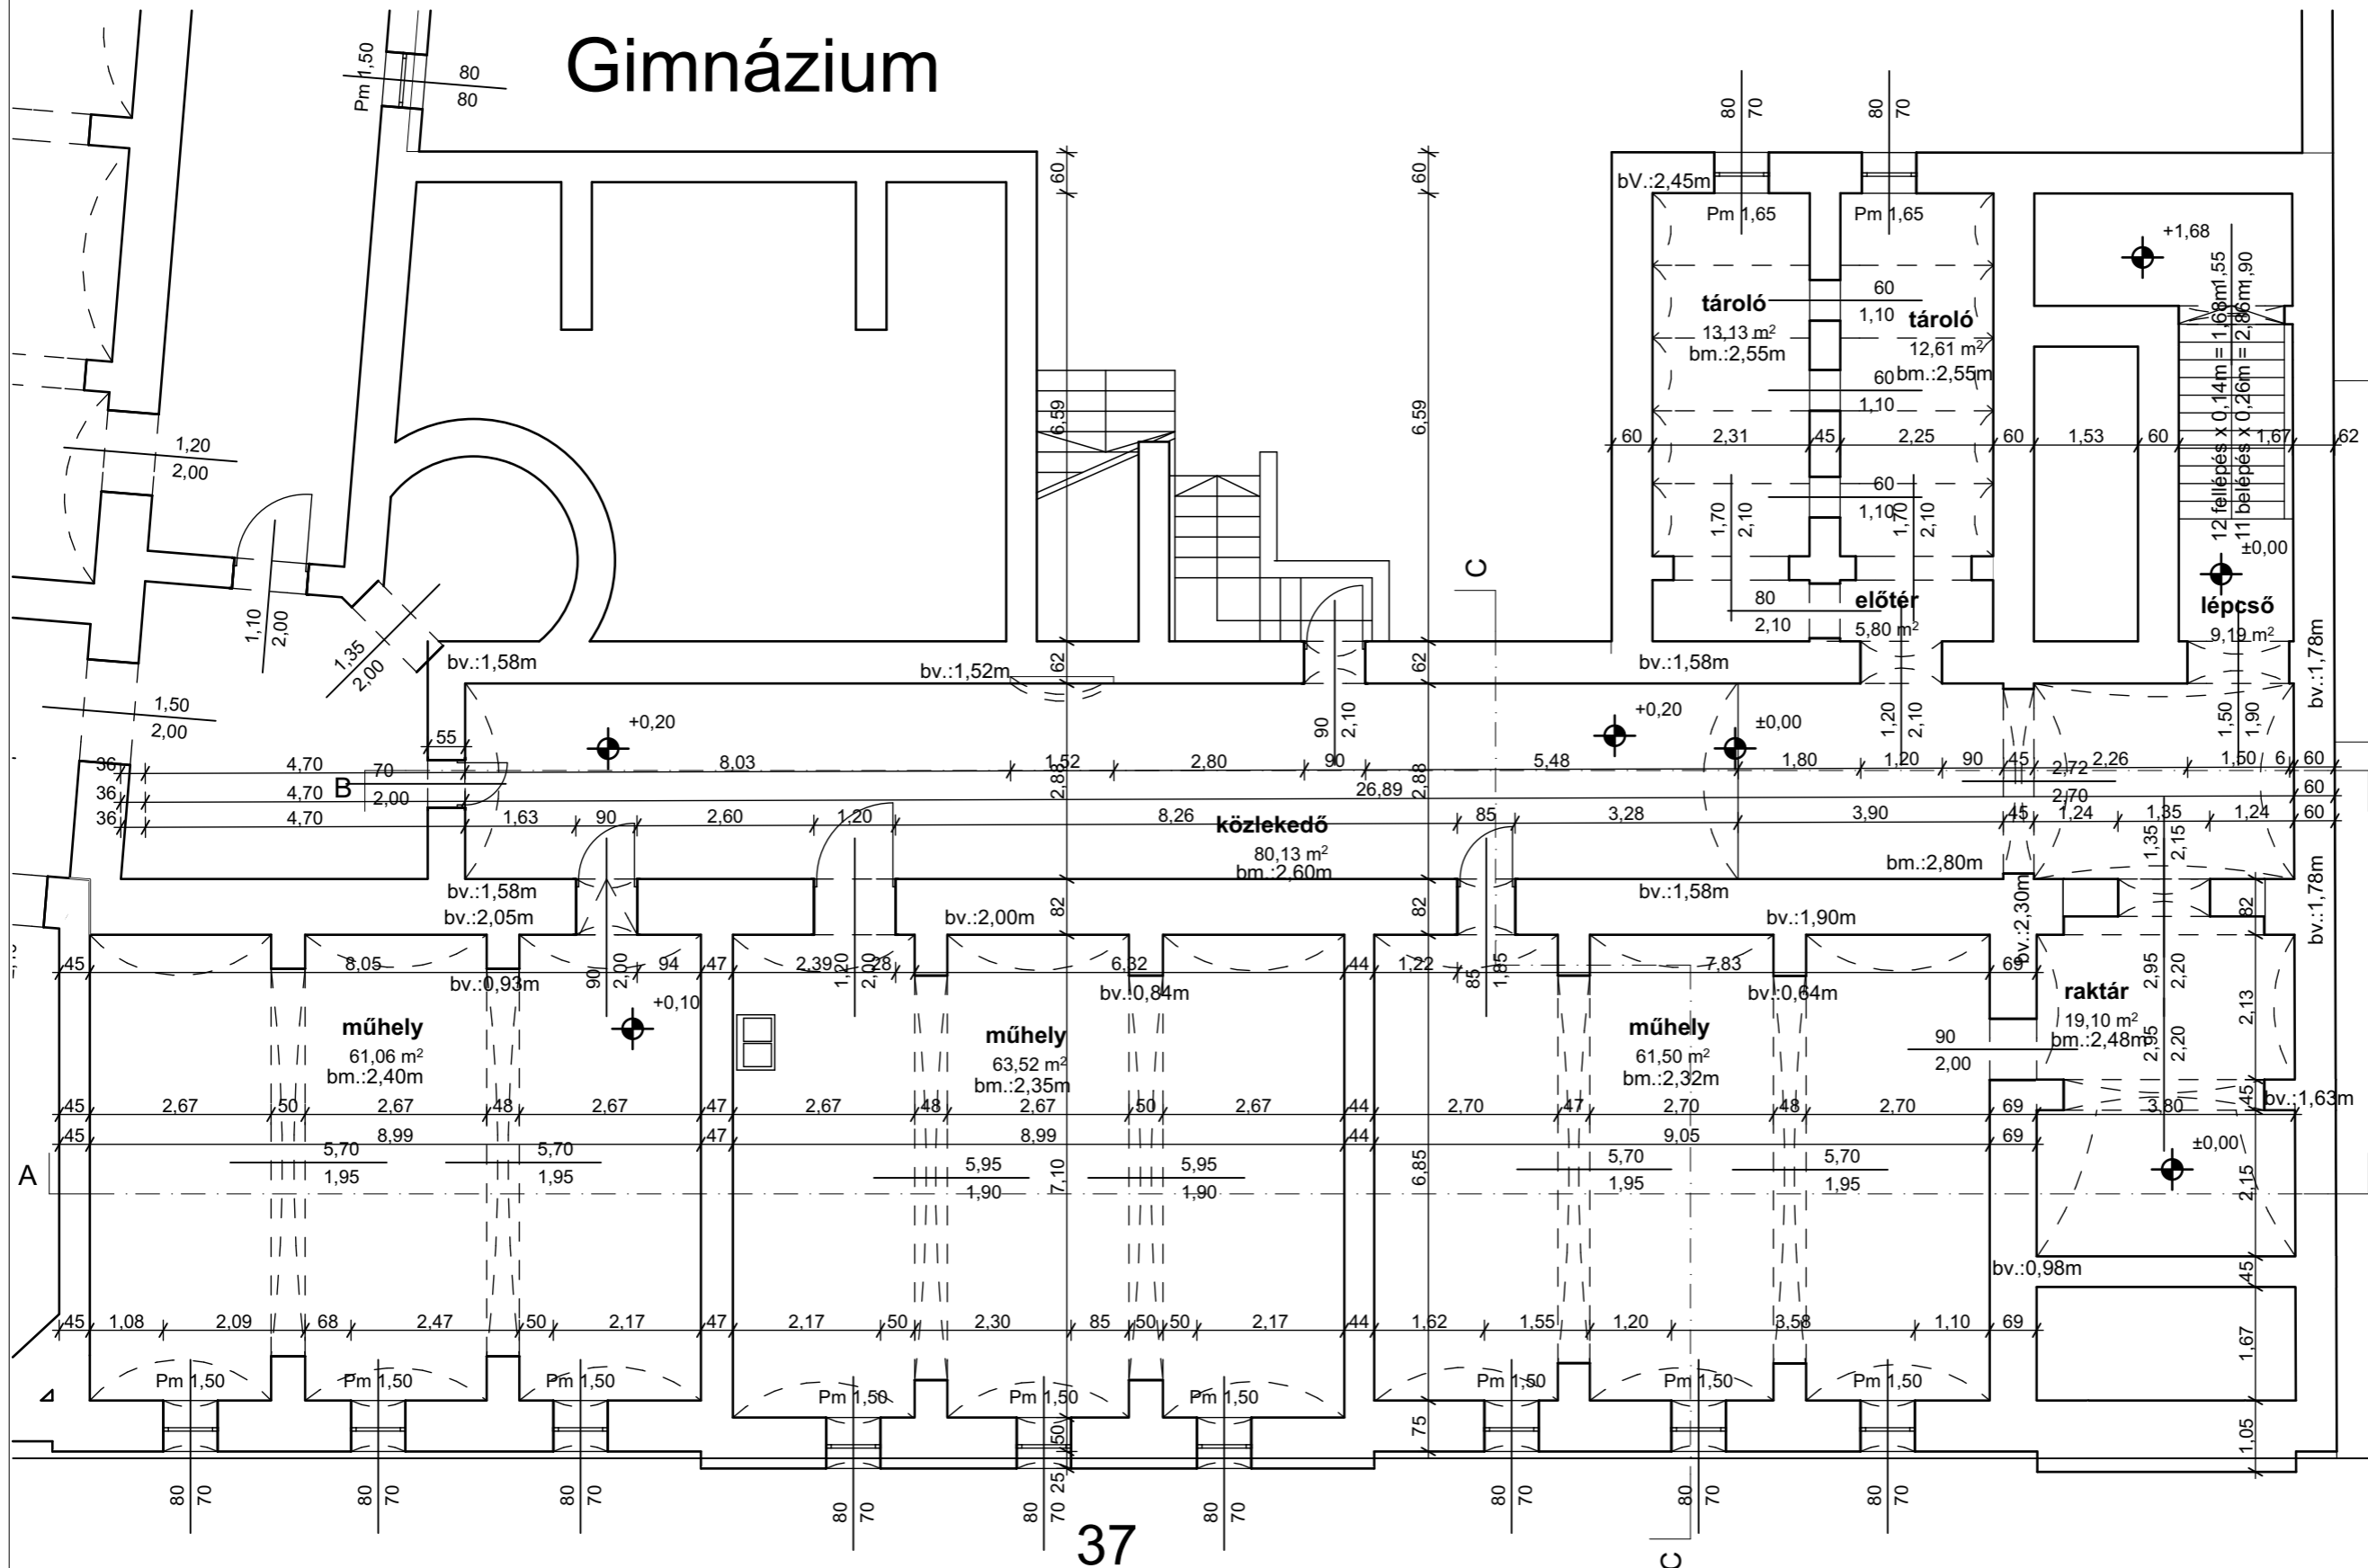

ARCHITECTON 4 Kft.  
6725 Szeged,  
Kormányos u. 29.

MEGRENDELŐ:  
Szegedi tudományegyetem  
Juhász Gyula Pedagógusképző Kar  
Gondnoki és Műszaki Iroda  
6701 Szeged, Boldogasszony sgt. 6.

ÉPÍTÉSZ TERVEZŐ:  
Valkony Károly  
okl. építészmérnök  
É 06-0143

ÉPÍTÉSZ MUNKATÁRS:  
Nádudvari-Szabó Gergő  
okl. építészmérnök

A TERV FAJTÁJA:  
**FELMÉRÉSI TERV**  
**Alagsor alaprajzi részlet**

LÉPTÉK:  
**1:100**

Tervezési munkával érintett ingatlan címe és helyrajzi száma:  
JGYPK Szeged, Brüsszeli krt. 37.  
Rajzi tanszék épület

Tervezési munka tárgya:  
JGYPK Szeged, Brüsszeli krt. 37.  
Rajzi tanszék épület alagsor felújításának tervezése

Tervezés időpontja:  
**2018. Július**

**F-01**