


ALAPRAJZ 1:100

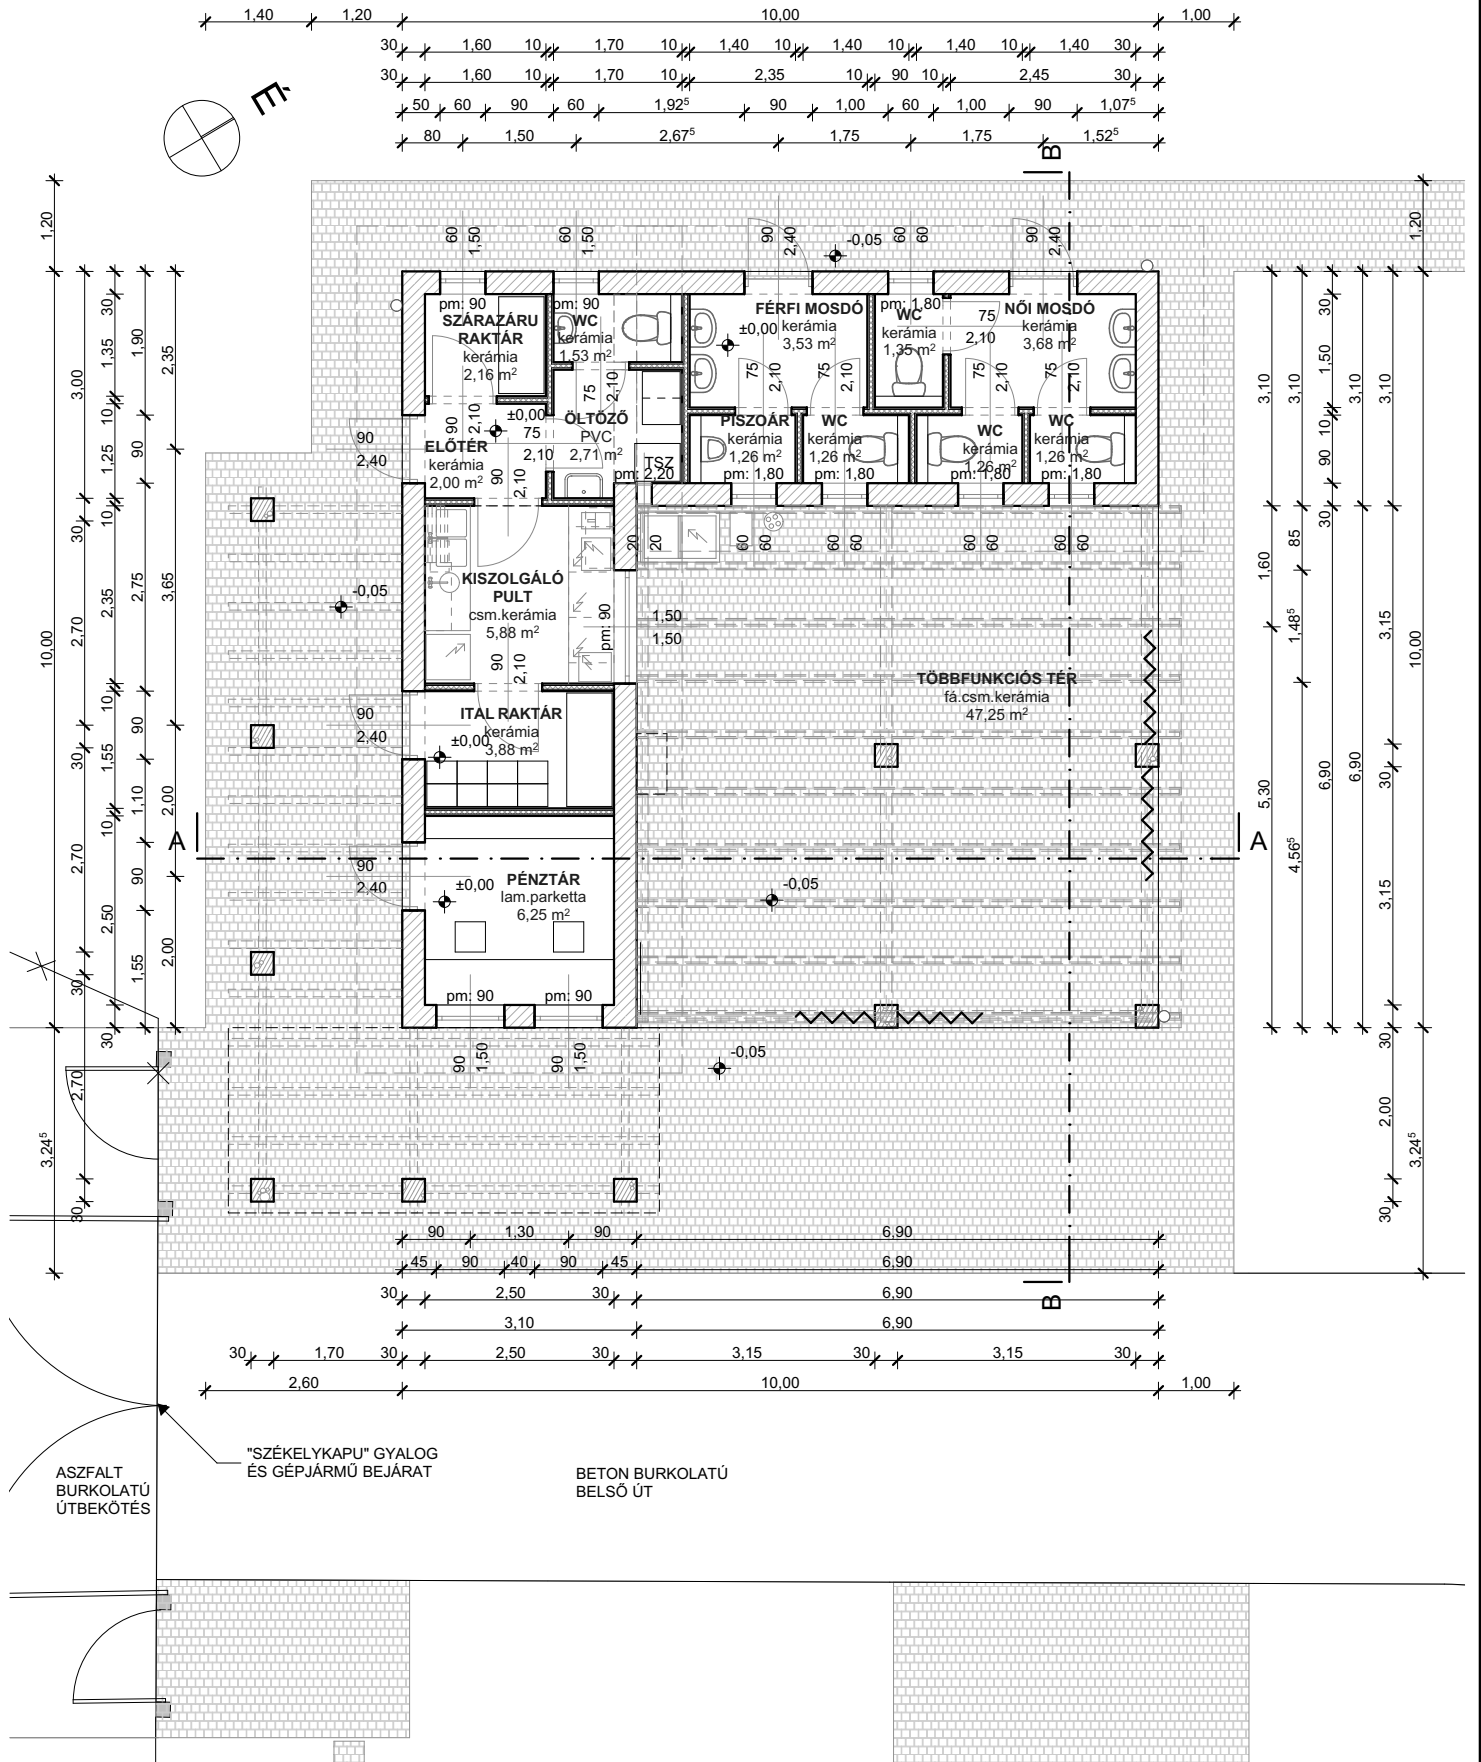

ANYAGJELÖLÉS:

-  30 CM FALAZÓBLOKK
-  GIPSZKARTON VÁLASZFAL
-  HŐSZIGETELÉS
-  VASBETON
-  BETON

építtető:	Szegedi Tudományegyetem 6720, Szeged, Dugonics tér 13.	
építés helye:	6726, Szeged, Lövvölde u. 42.	helyrajzsám: 2106
munka megnevezése:	Fűvészkert bejárati épület építési eng. terve	lépték: m 1:100
rajz megnevezése:	ALAPRAJZ	dátum: 2020. január hó
építész tervező:	Kovács Agnes Okl. építészmérnök E-06-0365 6750, Algyő, Téglyás u. 34. 70/209-2775	
		rajzsám: E-01