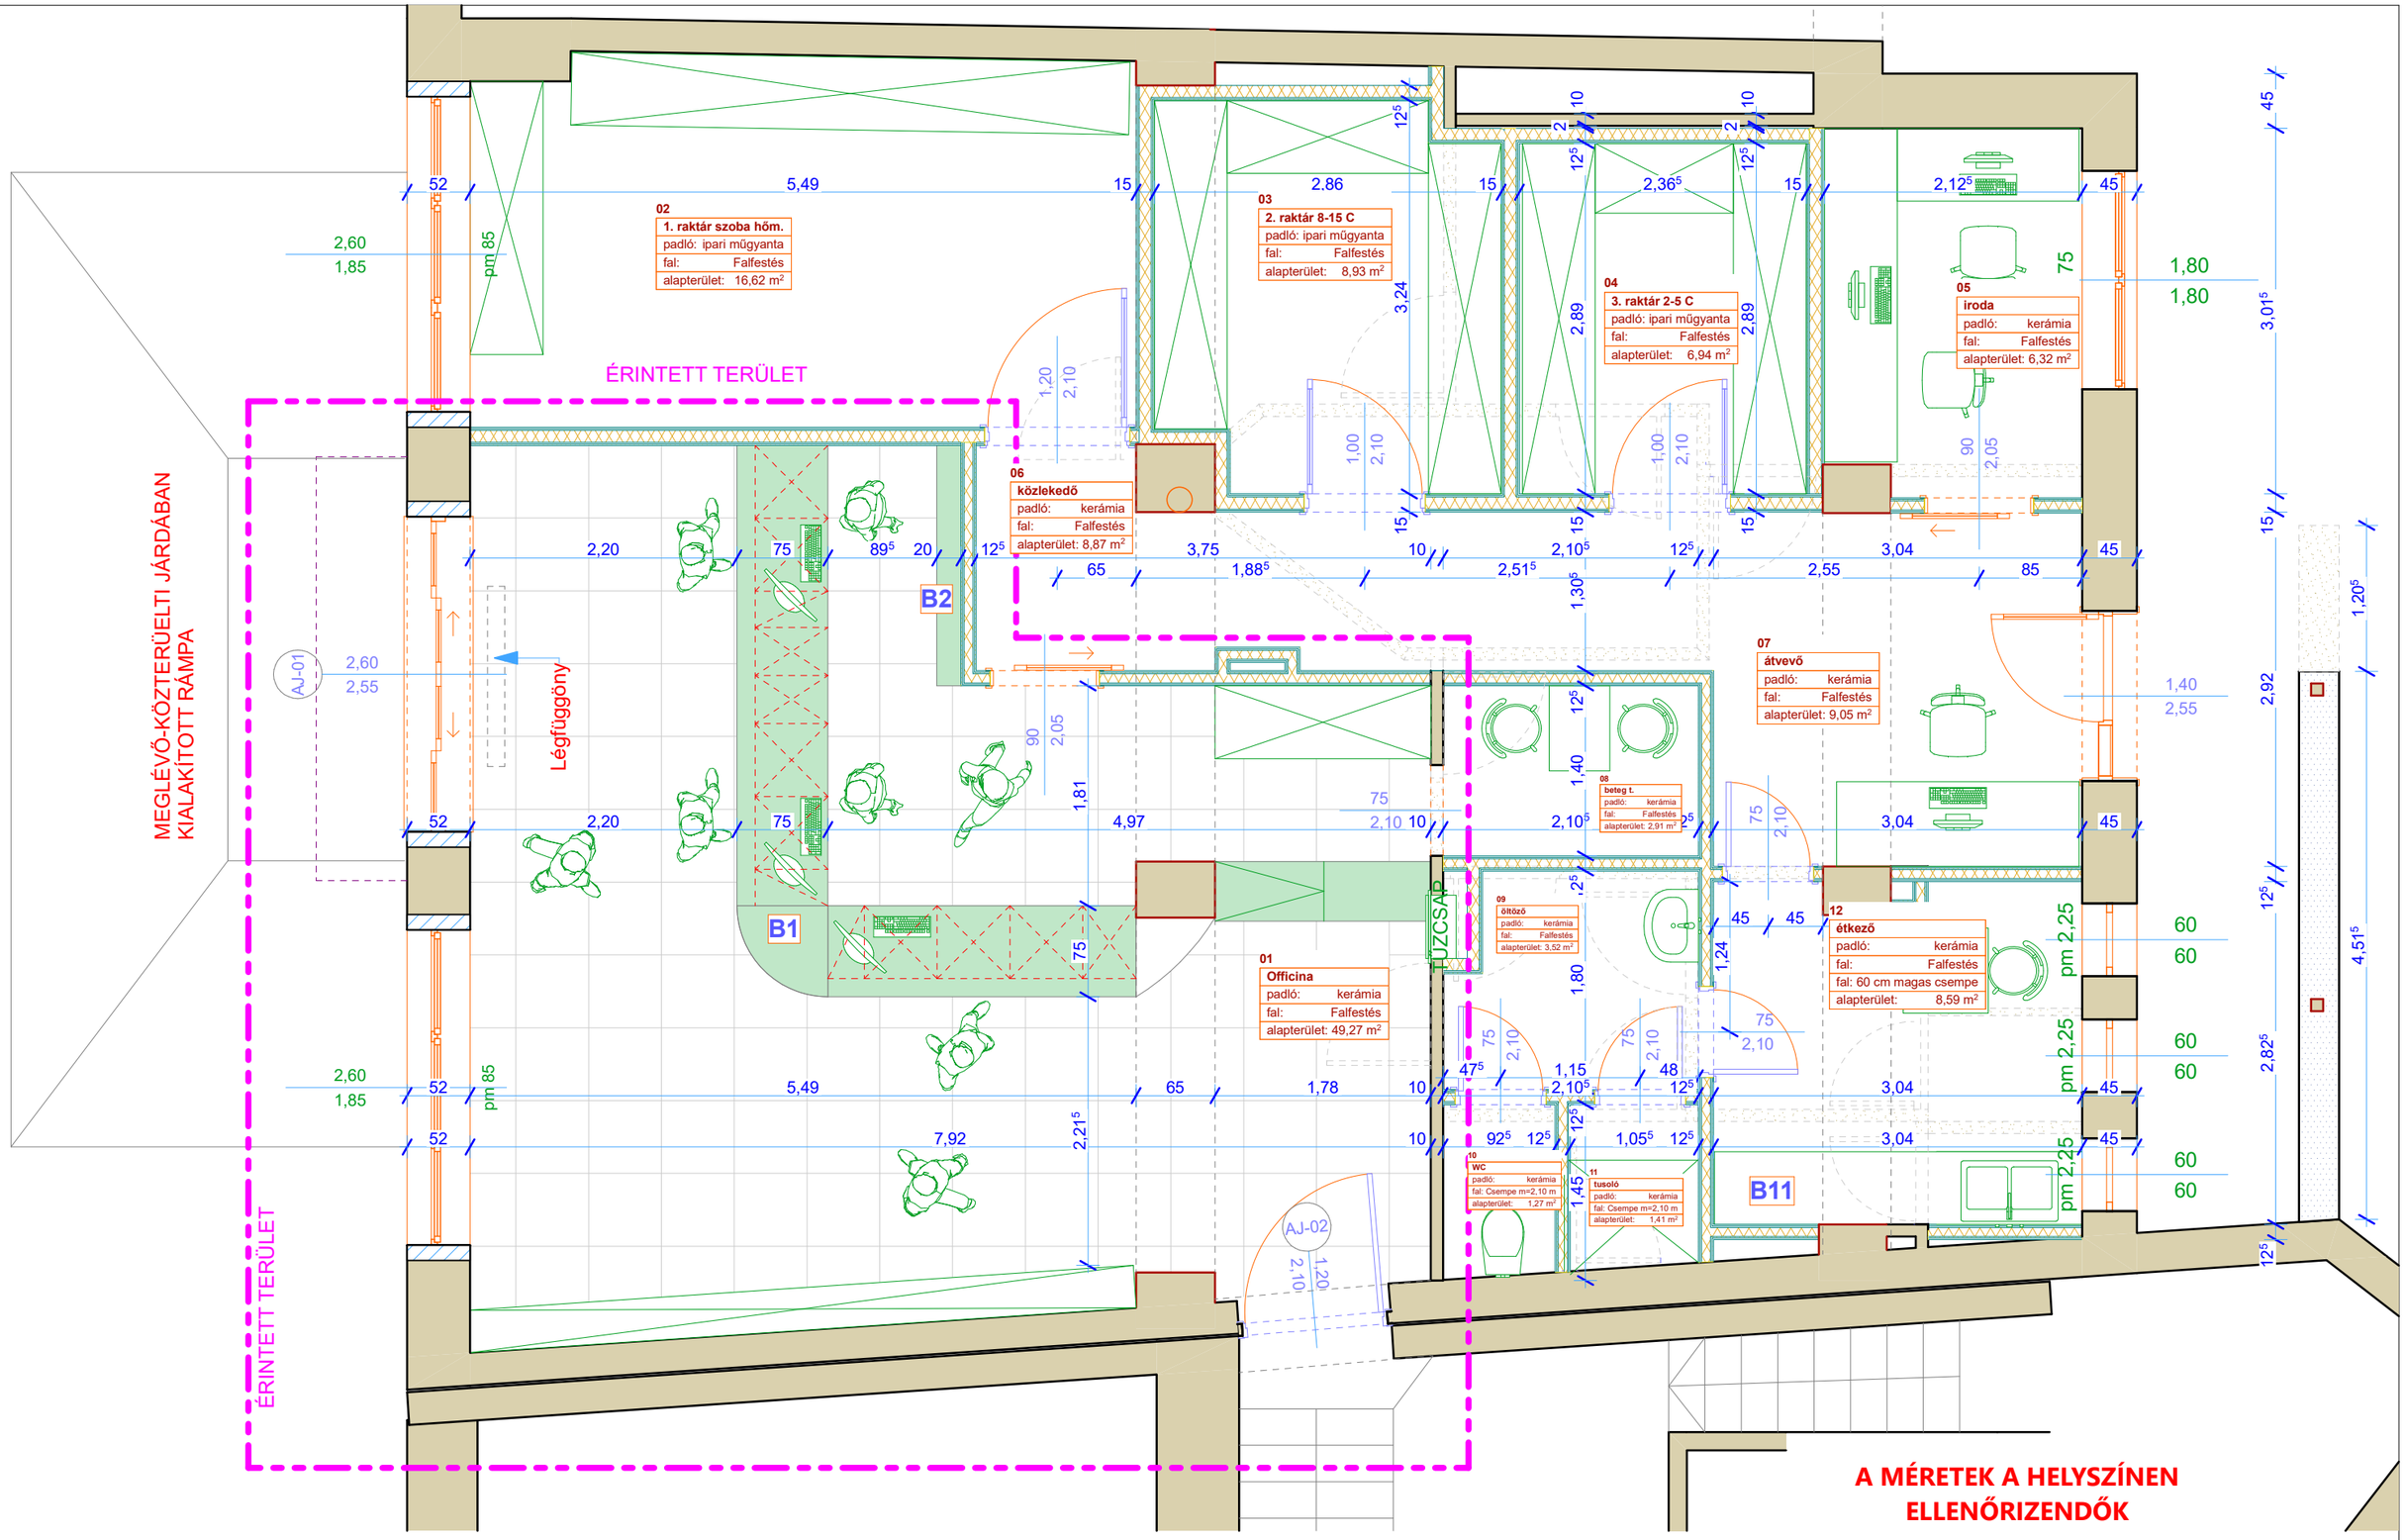


| | | | | | | |
|---|---|---|---|---|---|---|
| **KIALAKÍTÁSI TERV**<br>*I. SZ. SZAKORVOSI RENDELŐ GYÓGYSZERTÁR* | ÉPÍTÉS HELYSZÍNE:<br>Szeged,<br>Tisza Lajos krt. 97.<br>hrsz.: 3497/2 | ÜZEMELTETŐ:<br>SZEGEDI TUDOMÁNYEGYETEM<br>MŰSZAKI IGAZGATÓSÁG<br>KLINIKAI ÜZEMELTETÉSI IRODA<br>6720 Szeged, TISZA LAJOS KRT. 107. | IRODA VEZETŐ:<br>Martonosi Attila Csaba<br>irodavezető | REFERENS:<br>Bécsi János<br>műszaki szakreferens<br>építészmérnök | | DÁTUM:<br>2023.04.25.<br>**Alaprajz**<br>LÉPTÉK: **M=1:50**<br>RAJZSZÁM: **É-01** |