



A-A METSZET - RÉSZLET

M = 1:100

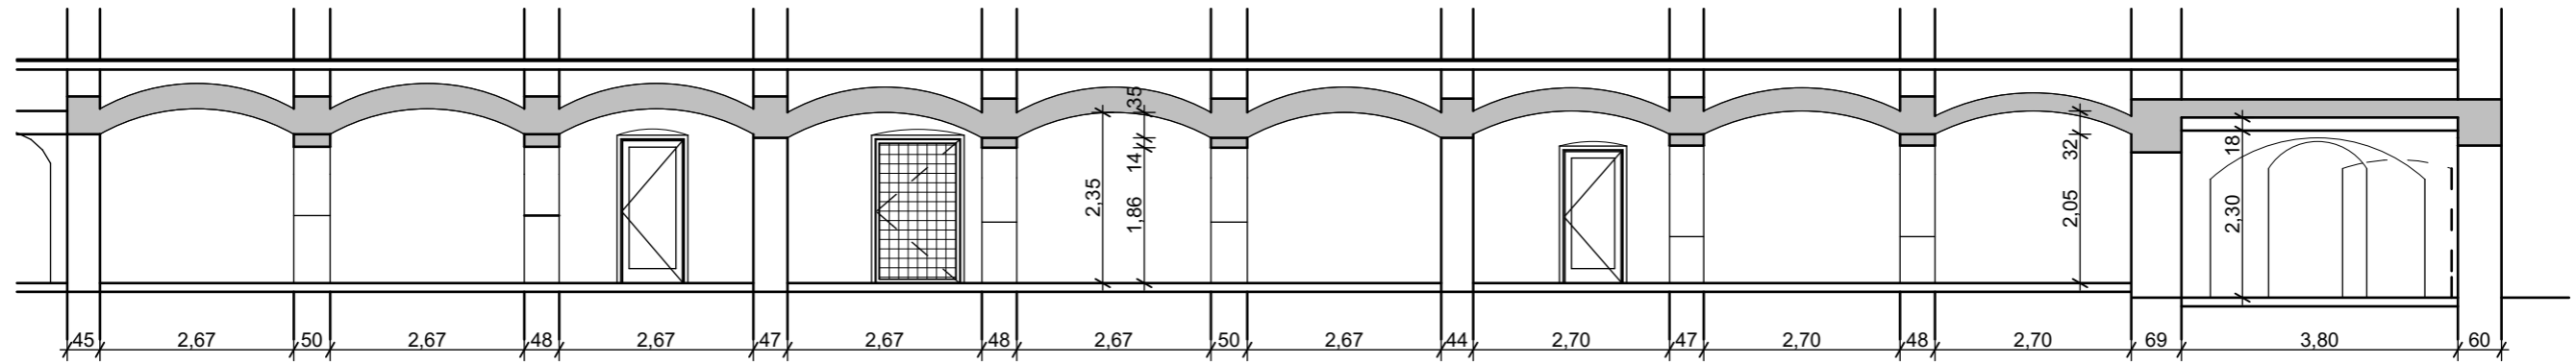


C-C METSZET - RÉSZLET

M = 1:100

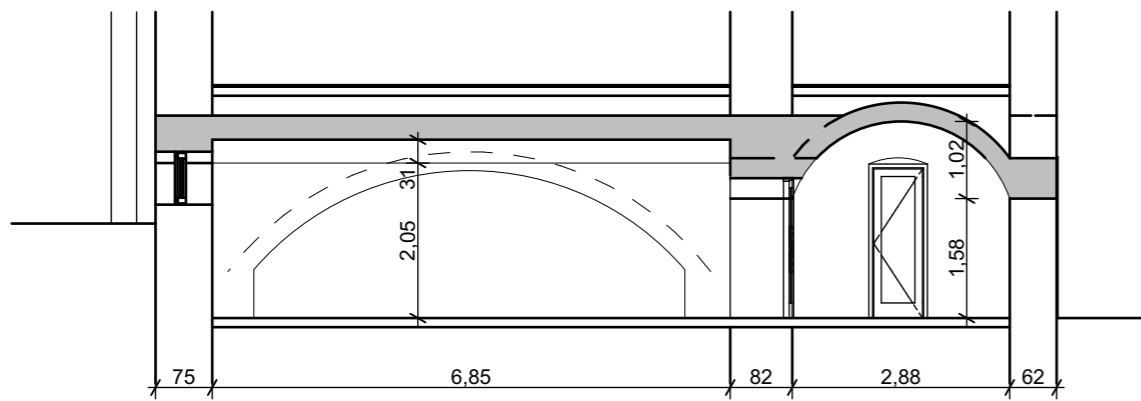

B-B METSZET - RÉSZLET

M = 1:100

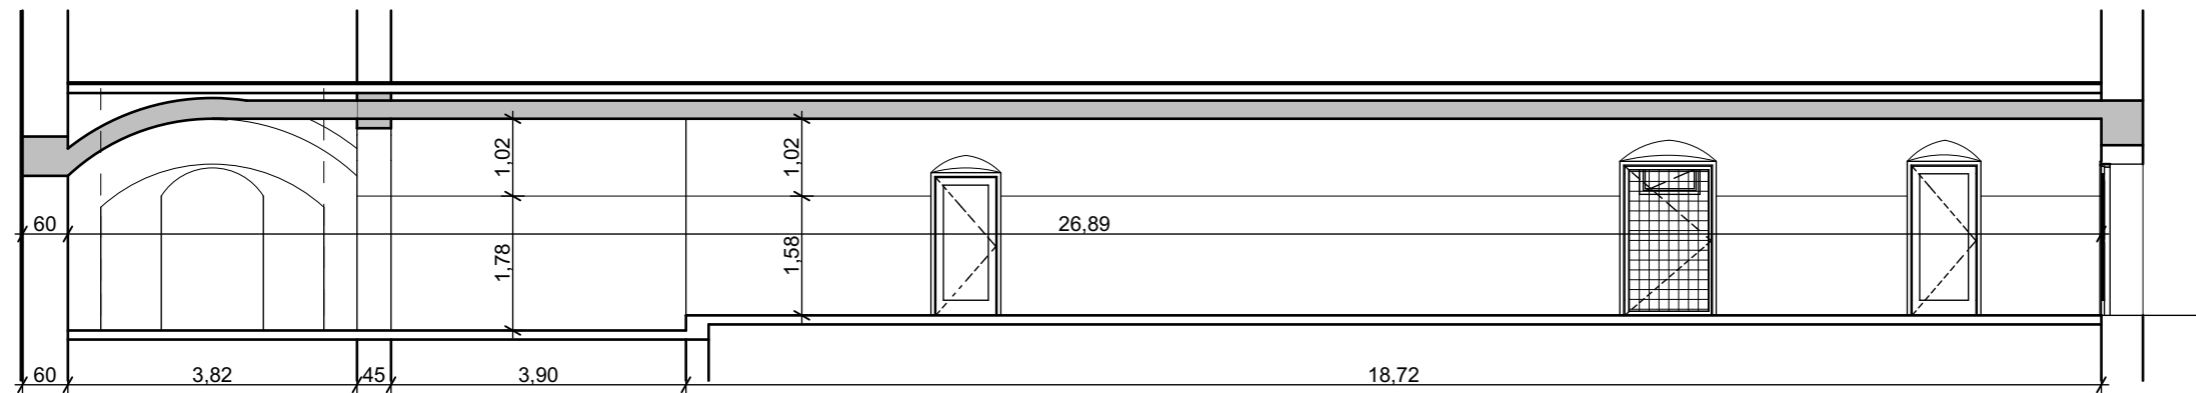

ARCHITECTON 4 Kft.
6725 Szeged,
Kormányos u. 29.

MEGRENDELŐ:

Szegedi tudományegyetem
Juhász Gyula Pedagógusképző Kar
Gondnoki és Műszaki Iroda
6701 Szeged, Boldogasszony sgt. 6.

ÉPÍTÉSZ TERVEZŐ:

Valkony Károly
okl. építészmérnök
É 06-0143

ÉPÍTÉSZ MUNKATÁRS:

Nádudvari-Szabó Gergő
okl. építészmérnök

A TERV FAJTÁJA:

FELMÉRÉSI TERV

Metszetek

LÉPTÉK:

1:100

Tervezési munkával érintett ingatlan címe
és helyrajzi száma:

JGYPK Szeged, Brüsszeli krt. 37.
Rajzi tanszék épület

Tervezési munka tárgya:

JGYPK Szeged, Brüsszeli krt. 37.
Rajzi tanszék épület alagsor
felújításának tervezése

Tervezés időpontja:

2018. Július

F-02