



4D3 Tükörös neon
- 24

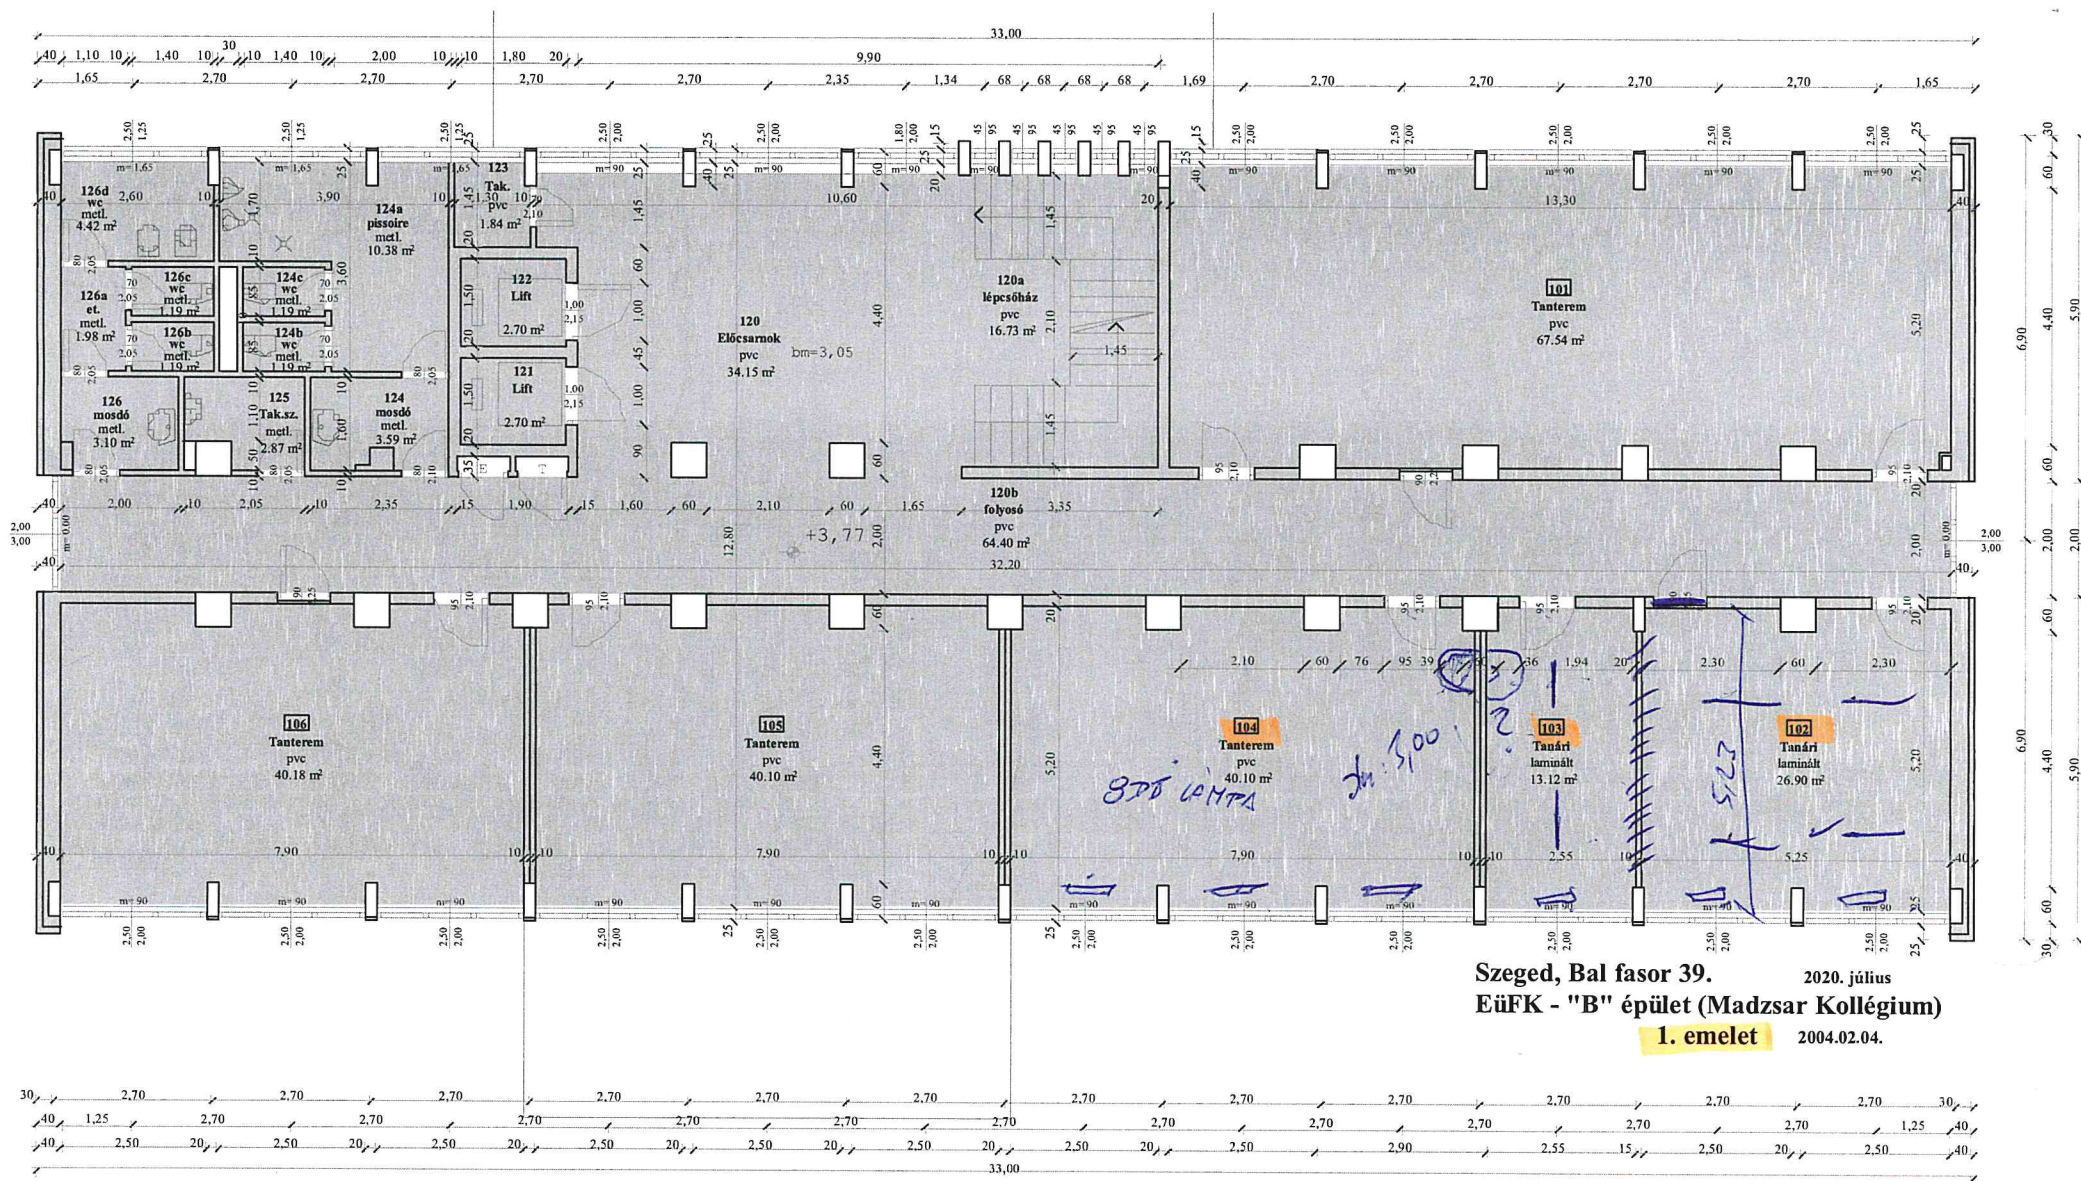

Szeged, Bal fasor 39.
EüFK - "B" épület (Madzsar Kollégium)
1. emelet 2020. július
2004.02.04.

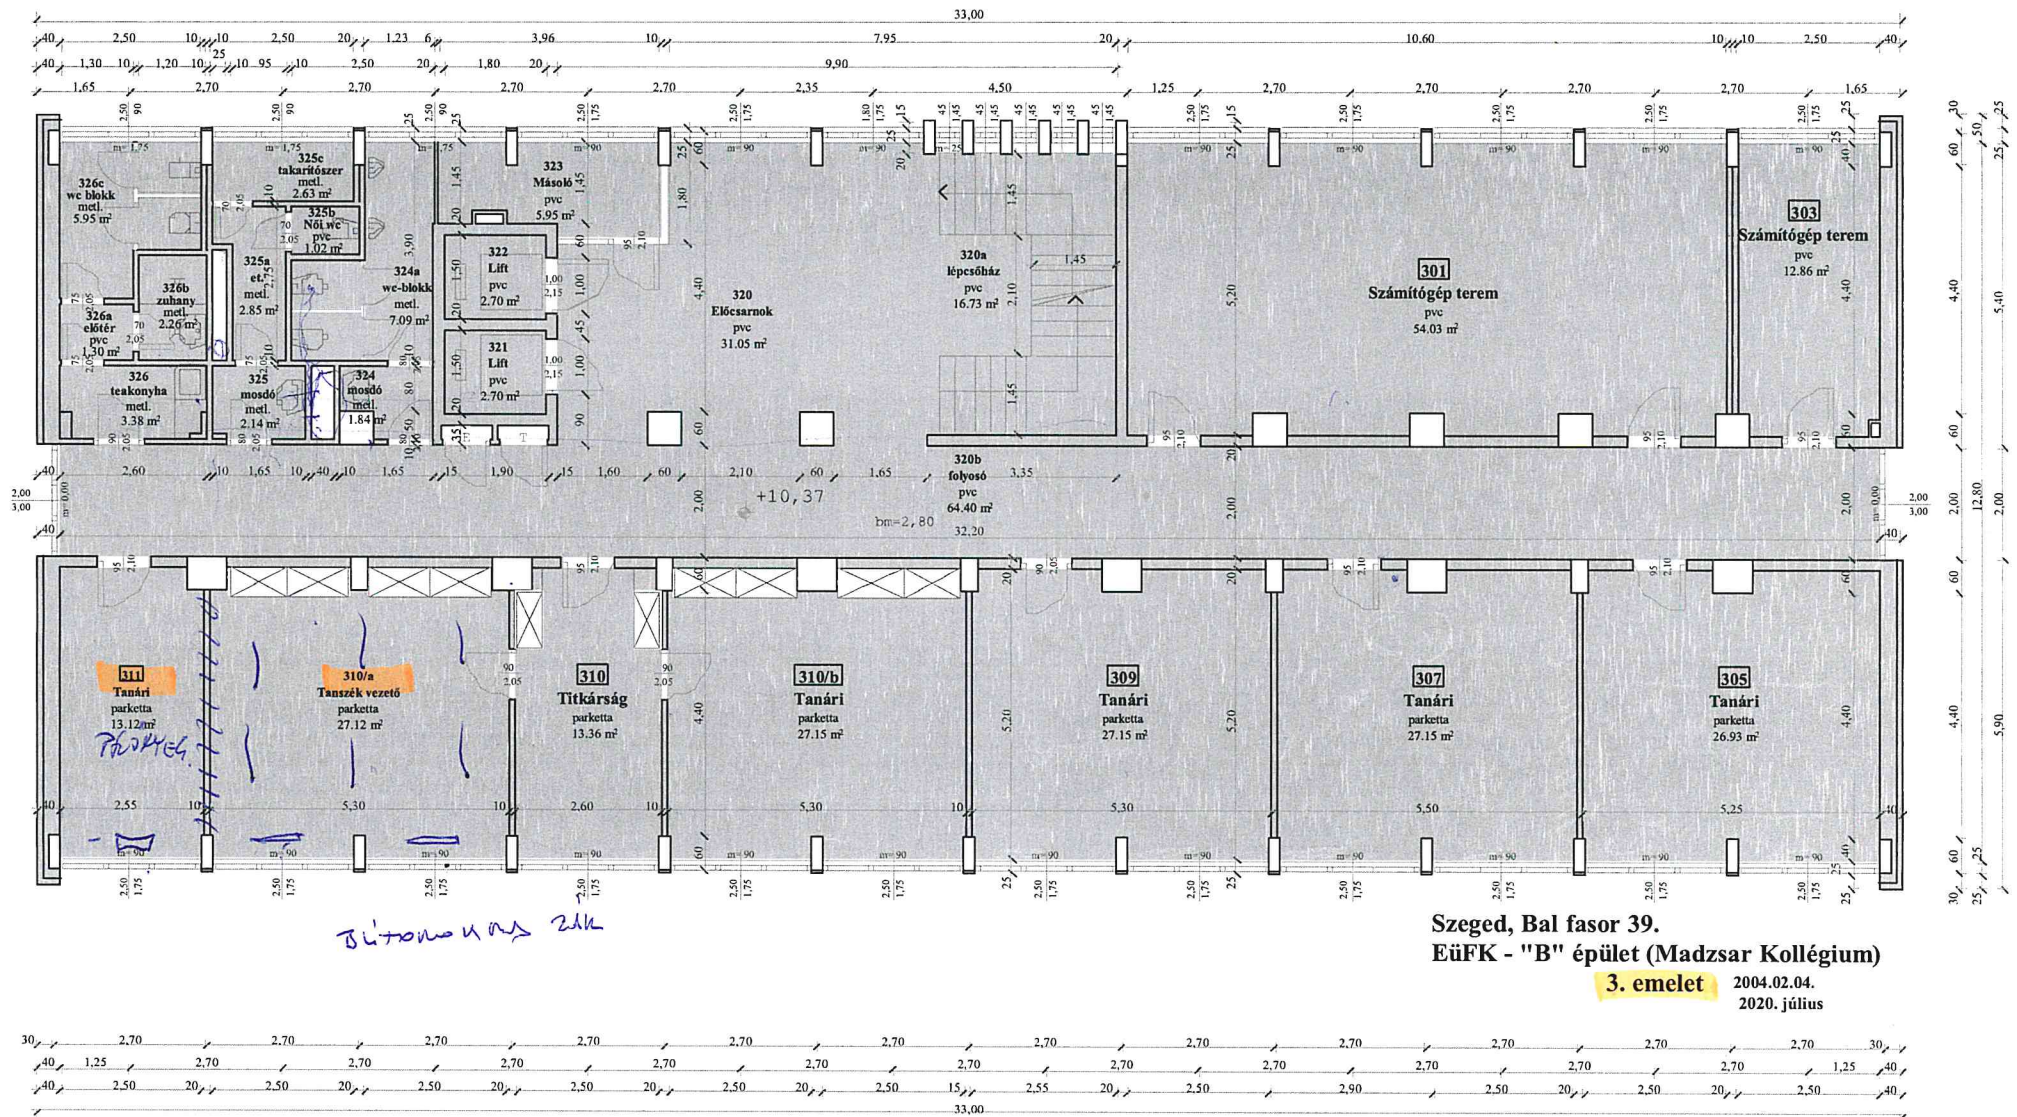

HELYISÉGEK ÁTALAKÍTÁSA, FELÚJÍTÁSA "B" épület 2025.

Helyiség megnevezése	Munka felsorolása
<u>102 és 103</u>	Helyiség összenyitása, válaszfal megszüntetésével ✓
	Ajtók mázolása ✓
	Falfestés (fehér, mosható) ✓
	Radiátorok festése <i>LE-FELHÉVELÉS PLUMB.</i> ✓
	Csövek festése ✓
	Laminált lap pótlása a válaszfal helyén ✓
	Vizes blokk kialakítása ha lehetséges (mosdókagyló, karos csaptelep, csempézés, szennyvízelvezetés, kézfertőtlenítő, papírtörölő tartó és folyékony szappantartó felszerelése)
<u>104.</u>	Vizes blokk kialakítása (mosdókagyló, karos csaptelep, csempézés, szennyvízelvezetés, kézfertőtlenítő, papírtörölő tartó és folyékony szappantartó felszerelése) ✓
	Falfestés (fehér, mosható) ✓
	Csövek festése ✓
	Ajtó mázolása ✓
	Új PVC burkolat ✓
<u>310/a és 311</u>	Helyiség összenyitása, válaszfal megszüntetésével ✓
	Ajtó mázolása ✓
	Falfestés (fehér,mosható) ✓
	Radiátorok festése ✓
	Parketta csiszolása , lakkozása ✓
	311-ben a jelenlegi padlószőnyeg felszedése, ha nincs alatta parketta, akkor új burkolat (parkettával azonos megjelenésű) ✓
	Vizes blokk kialakítása ha lehetséges (mosdókagyló, karos csaptelep, csempézés, szennyvízelvezetés, kézfertőtlenítő, papírtörölő tartó és folyékony szappantartó felszerelése) ✓
	Beépített bútorzat bontása ✓

AJTÓK PAZSÍTÁSA ✓
 ÚJ KILINCS ÚJ ZÁR ✓



Intézetvezető/témavezető aláírása