



ÁLLAPOTTERV

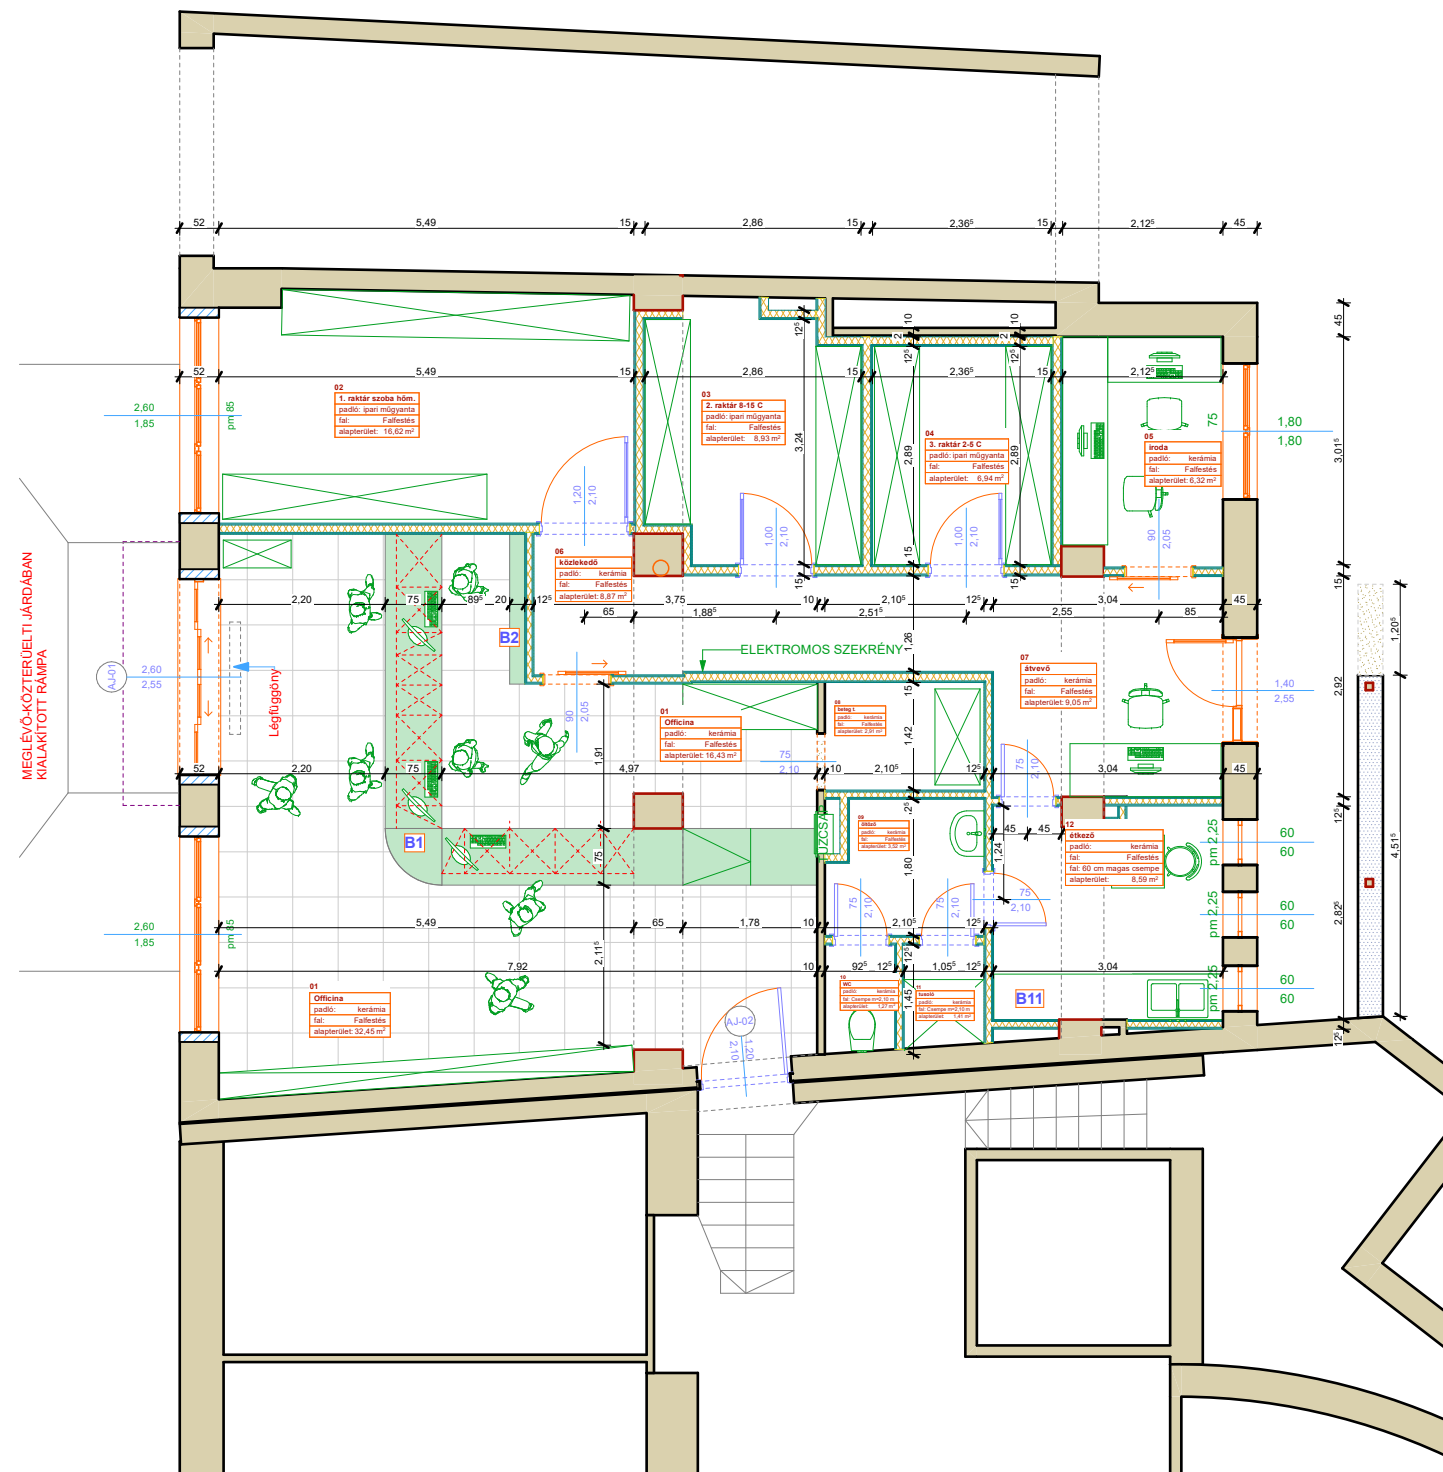

ÁLLAPOTTERV FÖLDSZINTI ALAPRAJZ M=1:100

TERVEZETT

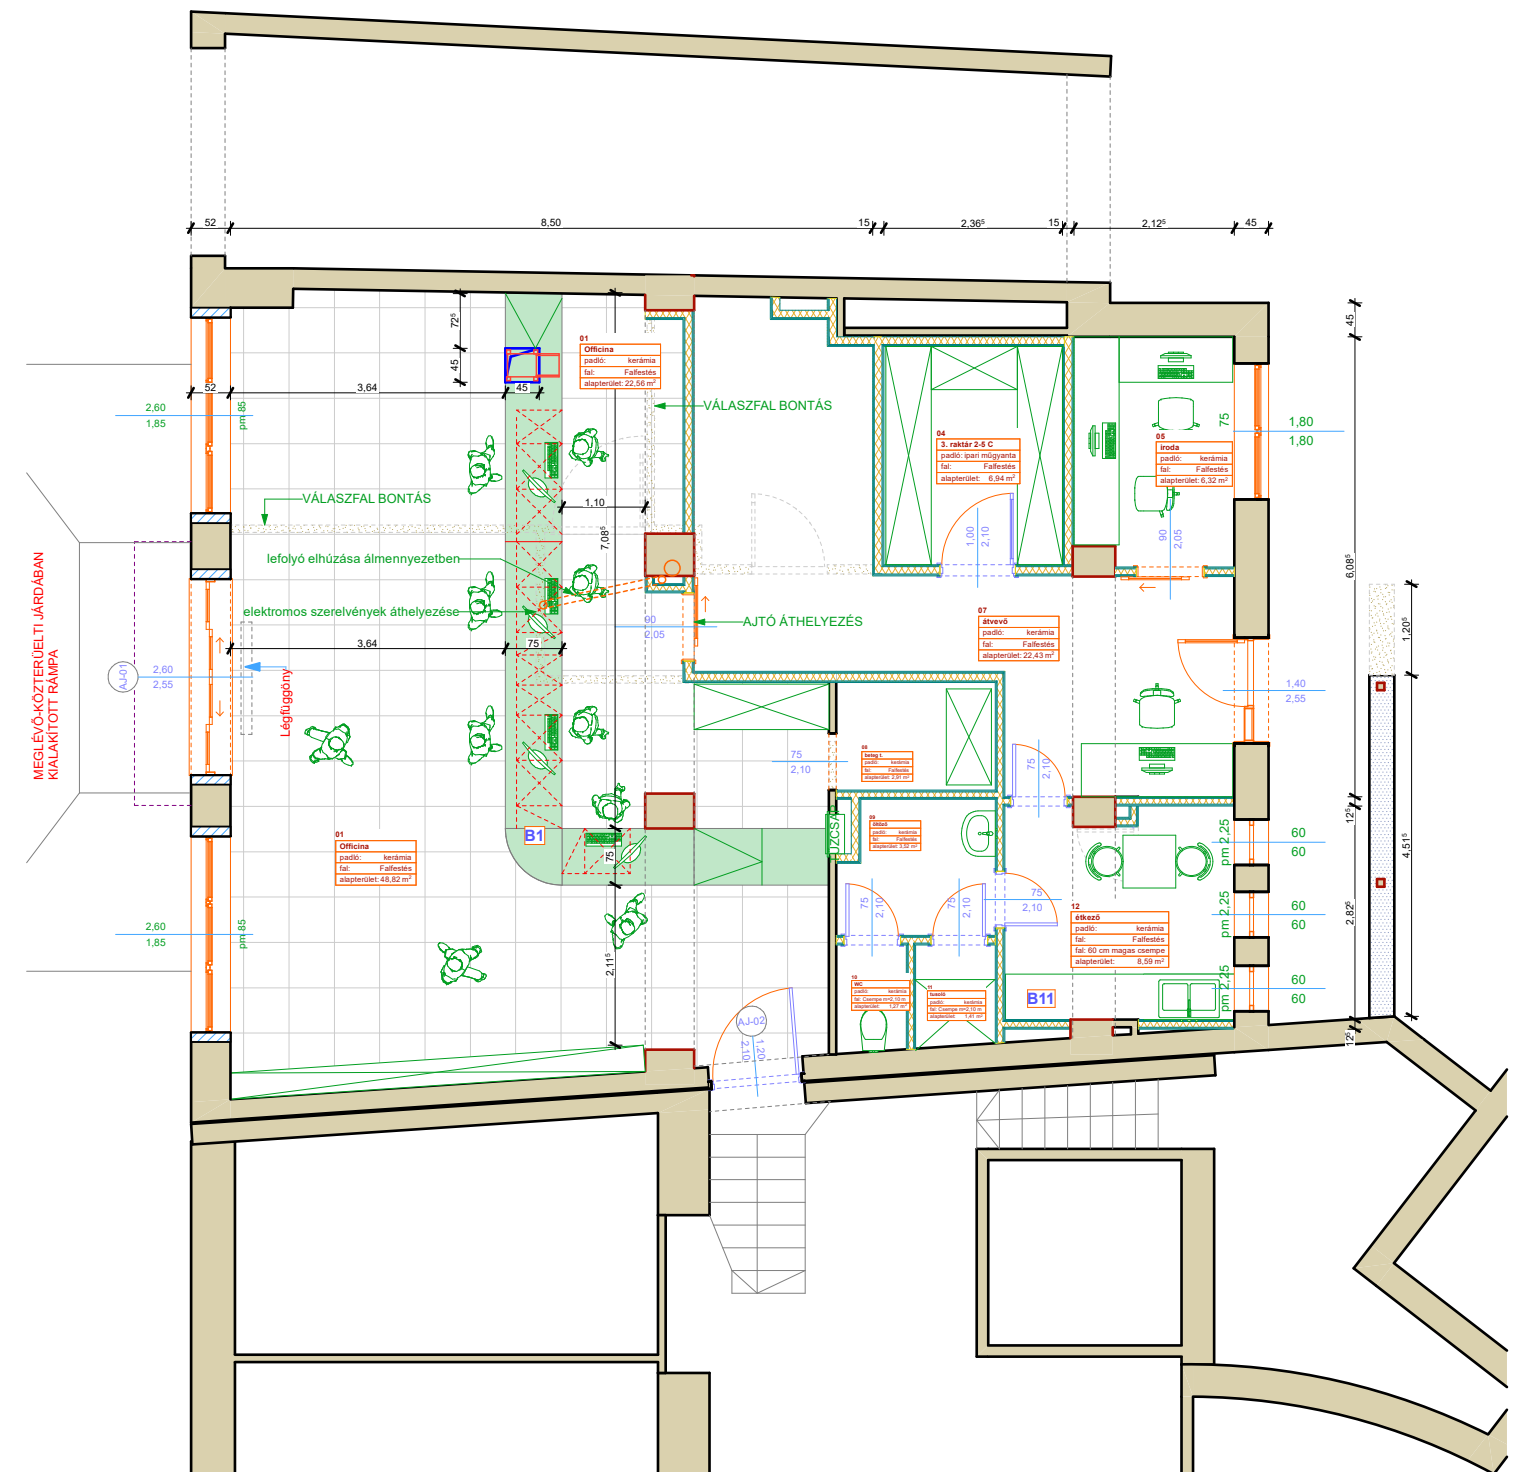

TERVEZETT FÖLDSZINTI
ALAPRAJZ M=1:100

A MÉRETEK A HELYSZÍNEN ELLENŐRIZENDŐK

KIALAKÍTÁSI TERV

I. SZ. SZAKORVOSI RENDELŐ
RÉGIÓ Patika átalakítása, bővítése

ÉPÍTÉS HELYSZÍNE:

Szeged,
Tisza Lajos krt. 97.
hrsz.: 3497/2

ÜZEMELTETŐ:

SZEGEDI TUDOMÁNYEGYETEM
MŰSZAKI IGAZGATÓSÁG
MŰSZAKI ÜZEMELTETÉSI RÉSZLEG
6720 Szeged, TISZA LAJOS KRT. 107.

IGAZGATÓHELYETTES:

Martonosi Attila Csaba
igazgatóhelyettes

REFERENS:

Nagy Gábor
építész műszaki menedzser
építészmérnök

DÁTUM:

2024. 04. 23.

fsz alaprajz

LÉPTÉK:

M=1:100

RAJZSZÁM:

É.1