

Óthalmi Egyetemi
terület diáklakások
44. épület

III.emeleti alaprajz
készült: 2009. október
módosítva: 2011.április



2021. nov.

C lépcsőház

B lépcsőház

A lépcsőház

MEGJEGYZÉS: Az x helyébe az adott emelet száma helyettesítendő!

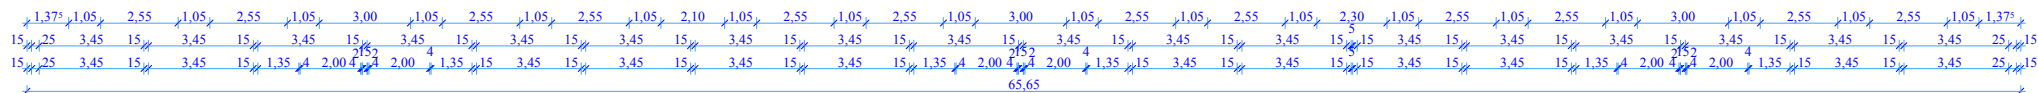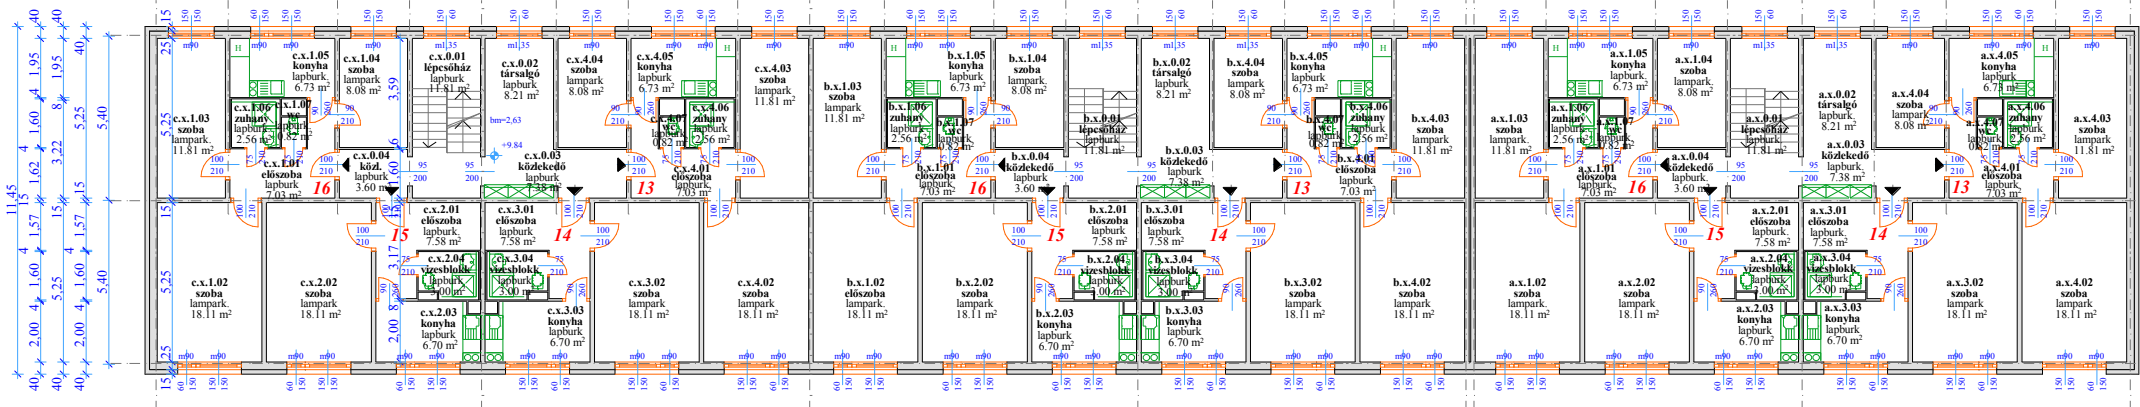

65.65