


CSEKÉLÉSDO SZERKEZET

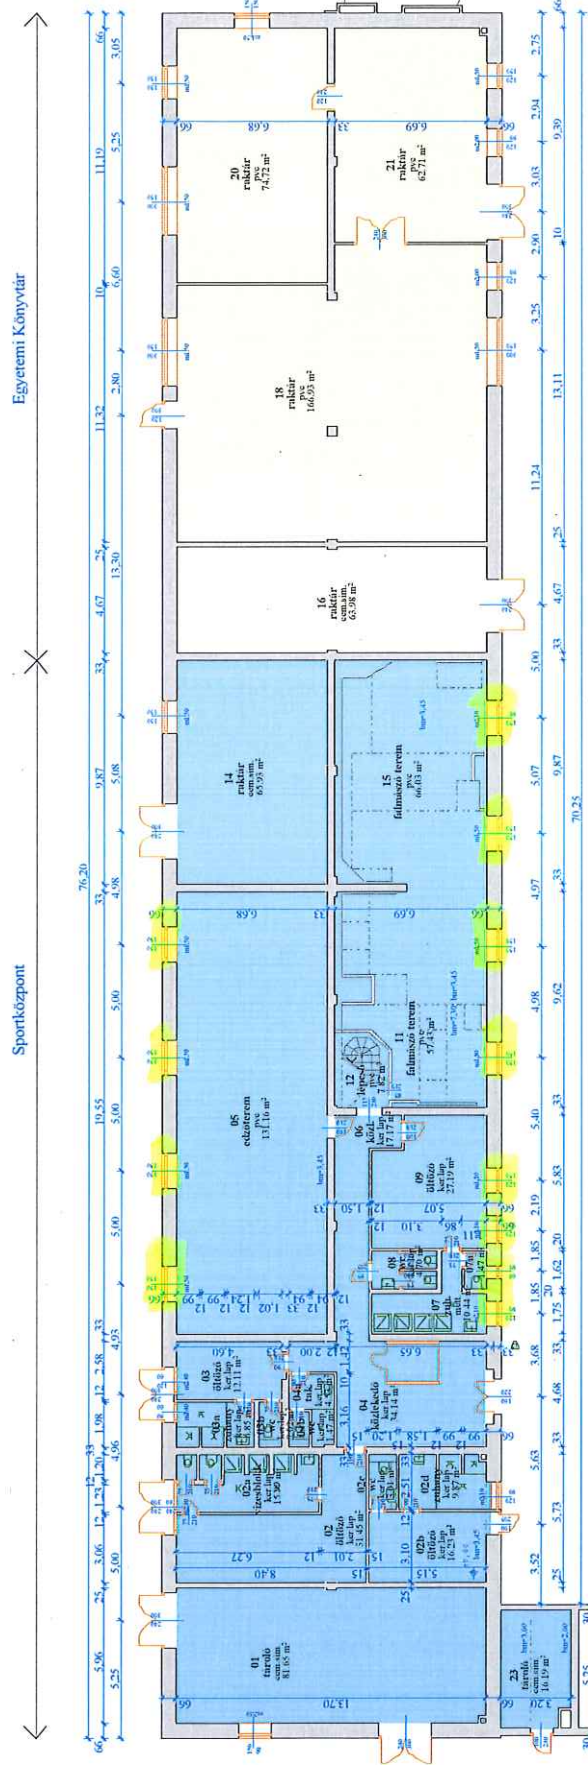

Szeged, Hattyas u. 6-8.
S4 (HU-05 épület)
földszint alaprajz
felmérés: 2010. augusztus
módosítás: 2011. június
2013. március

2018. szept.

CSEKÉLENDŐ MŰHELYTEREM

