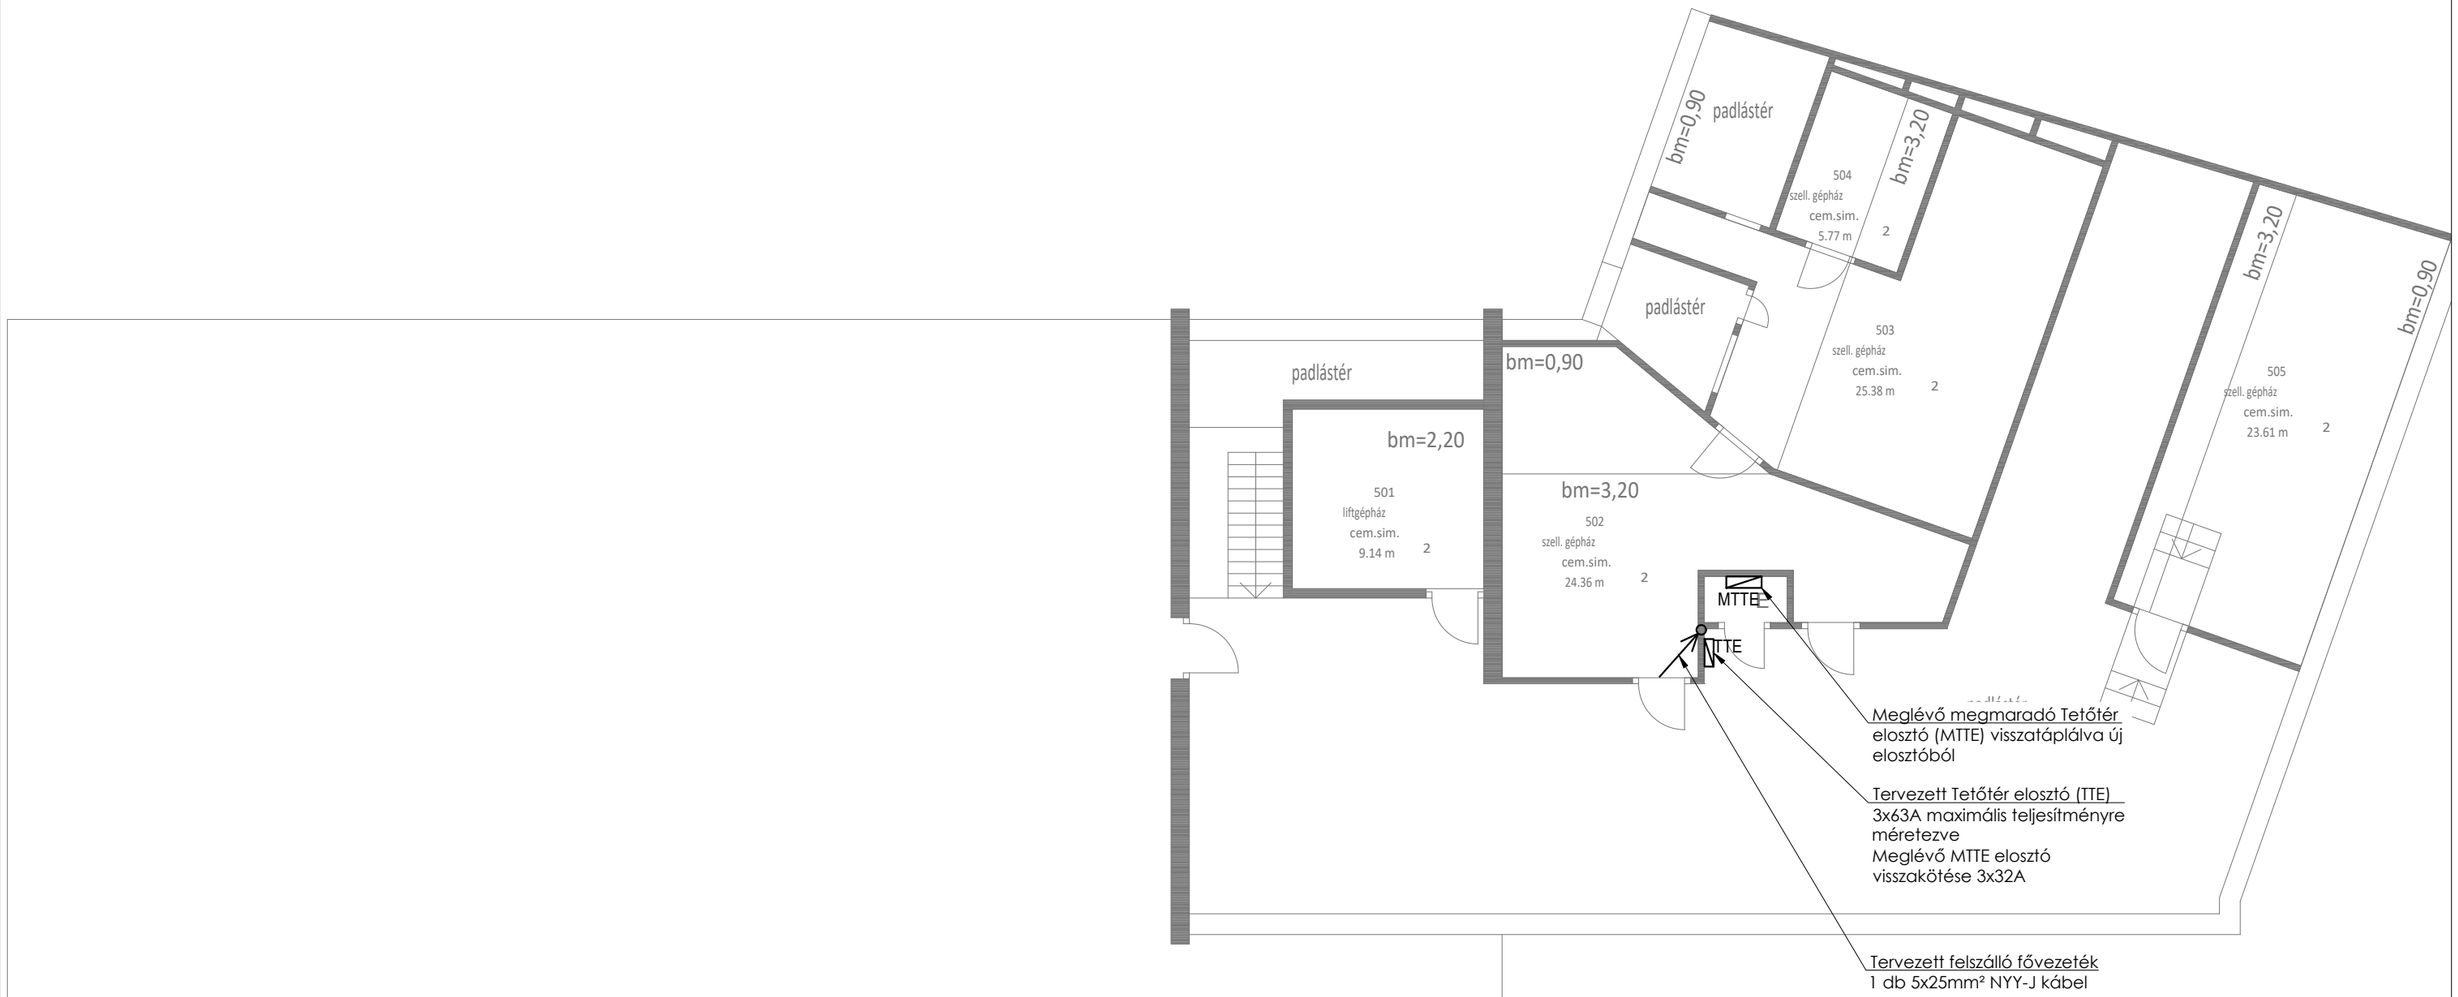

R0	2023.12.13.				Első kiadás
Rev.	Dátum	Tervező	Szerkesztő	Rajzoló	Revízió tárgya

Tervező: Molnár Sándor Csaba 06-01239	Szerkesztő:	Rajzoló:

Műszaki Tervező és Szolgáltató Kft.
6724 Szeged, Cserzy Mihály u. 10.
Tel: 62/555-597
E-mail: terv@szelterv.hu

A munka helye:
6720 Szeged, Somogyi utca 4.

A munka megnevezése:
SZTE SZAOK Dékáni hivatal - SZTE SZAOK Sejtbiológia és Molekuláris Medicina Tanszék

Rajz megnevezése :
Tetőtér erősáramú terve

Rajzméret:	Méret:	Rajzszám:	Rev:
A3	1:100	SZEL_2023_098_02_07	R0