



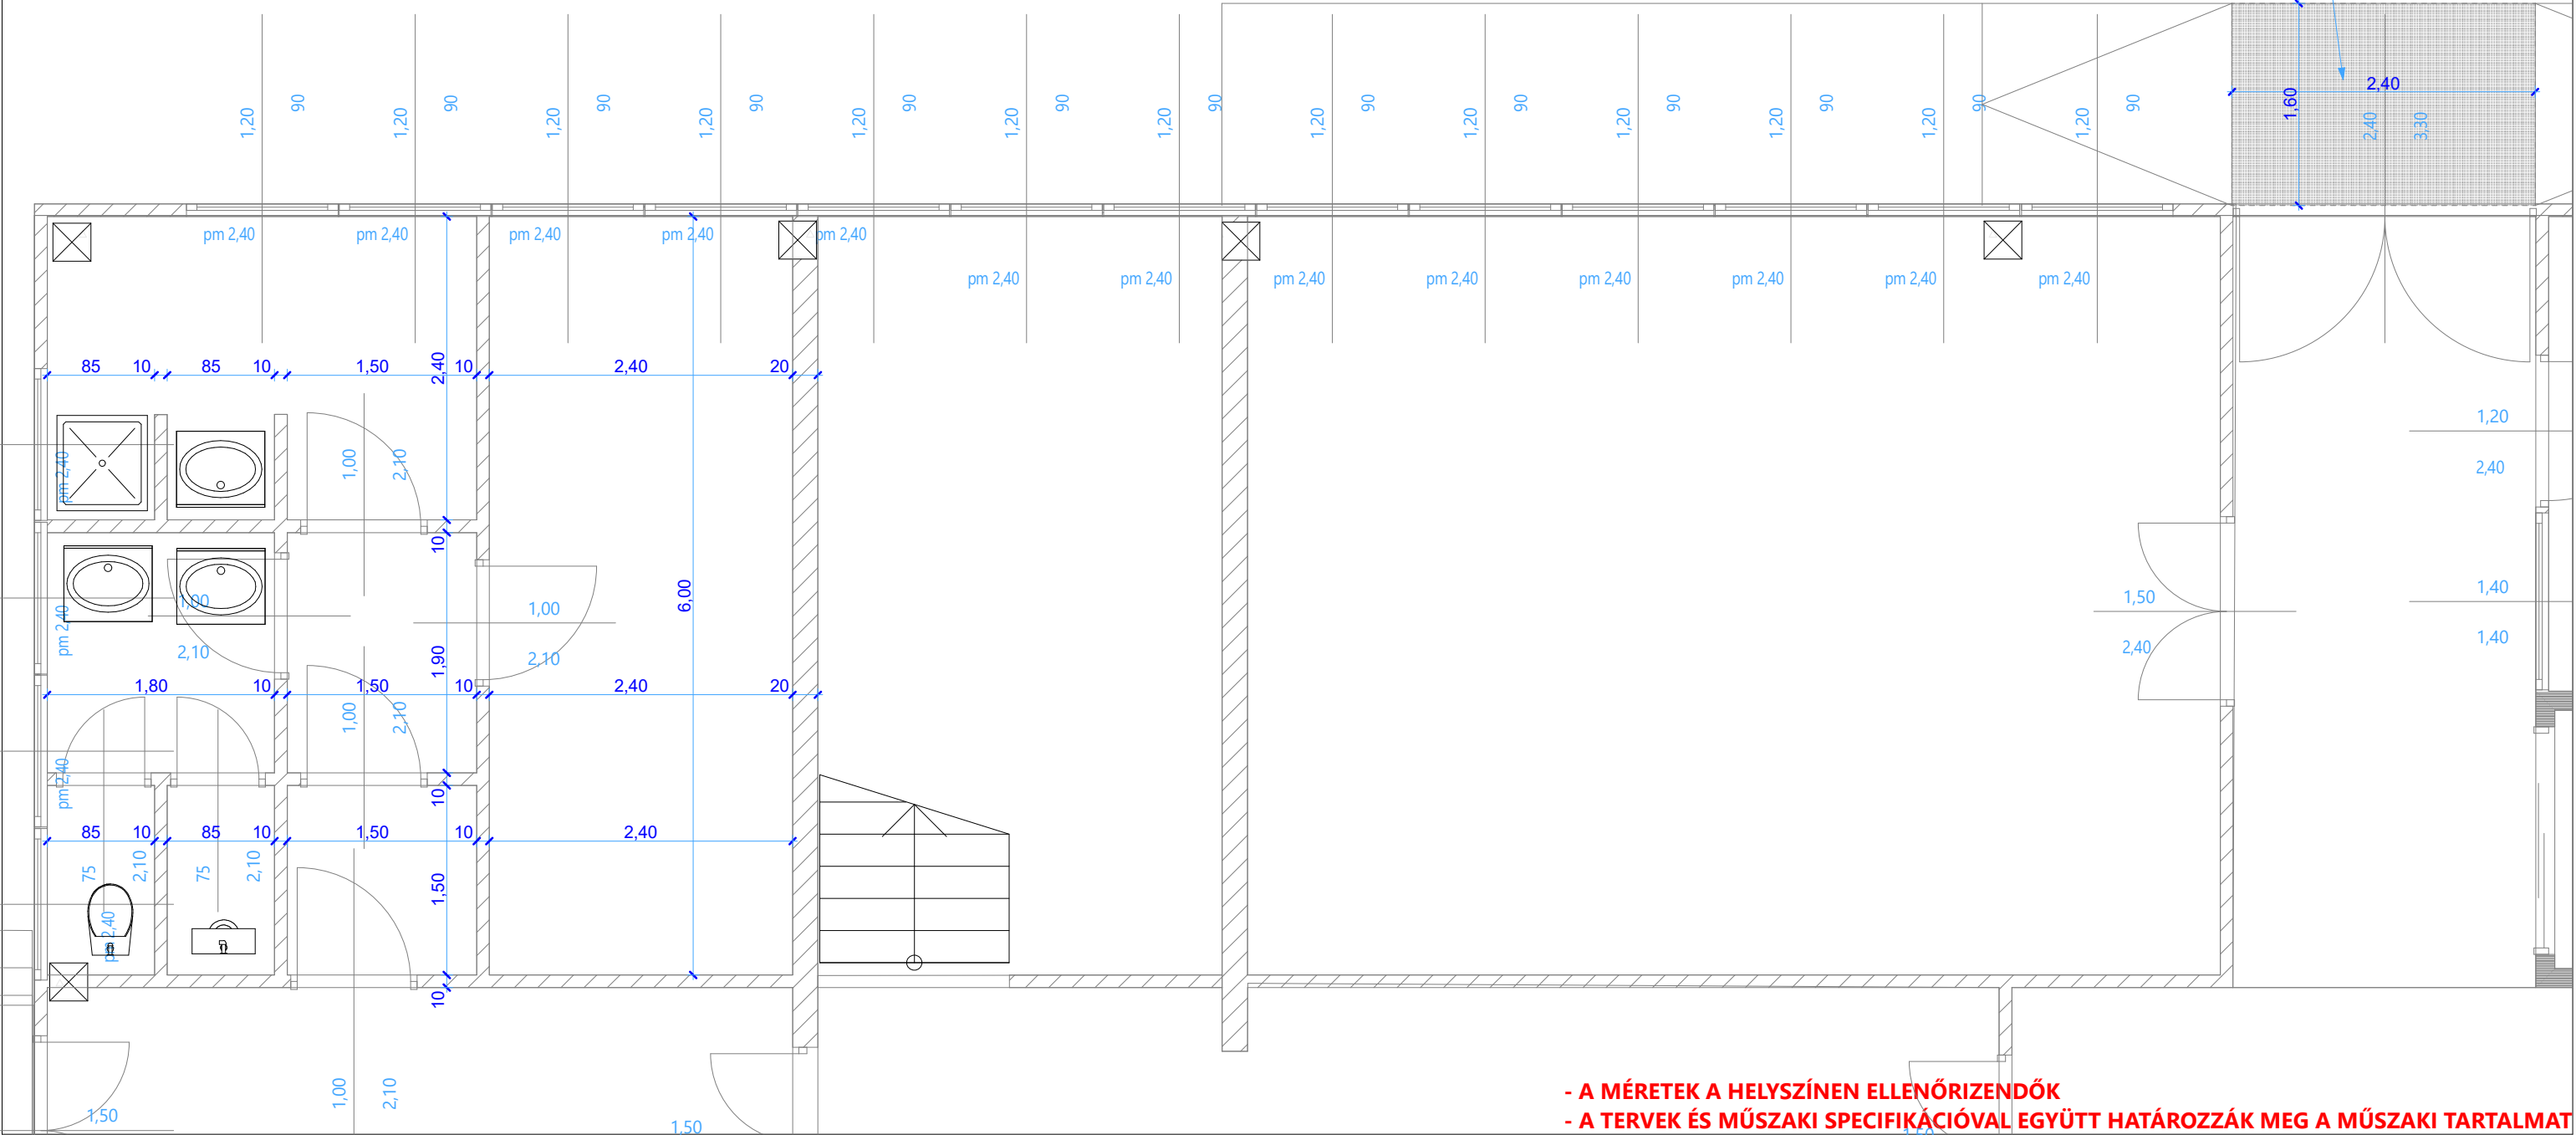

elbontandó beton szakasz
35 cm vastagságban

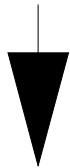

 UNIVERSITAS SCIENTIARUM SZEGEDIENSIS SZEGEDI TUDOMÁNYEGYETEM	Kialakítási terv	ÉPÍTÉS HELYSZÍNE:	ÜZEMELTETŐ:	IRODA VEZETŐ:	REFERENS:	REFERENS:	DÁTUM:
	Szegedi Tudományegyetem Szent-Györgyi Albert Klinikai központ DÉLI KLINIKA PARK KÖZPONTI ANYAGRAKTÁR	Szeged, Semmelweis utca 8. hrs.: 20294/1	SZEGEDI TUDOMÁNYEGYETEM MŰSZAKI IGAZGATÓSÁG KLINIKAI ÜZEMELTETÉSI IRODA 6720 Szeged, TISZA LAJOS KRT. 107.	Martonosi Attila Csaba irodavezető	Bécsi János műszaki szakreferens építészmérnök		2023. 05. 23.
							Földszint állapot alaprajz LÉPTÉK: M=1:50 RAJZSZÁM: K-01