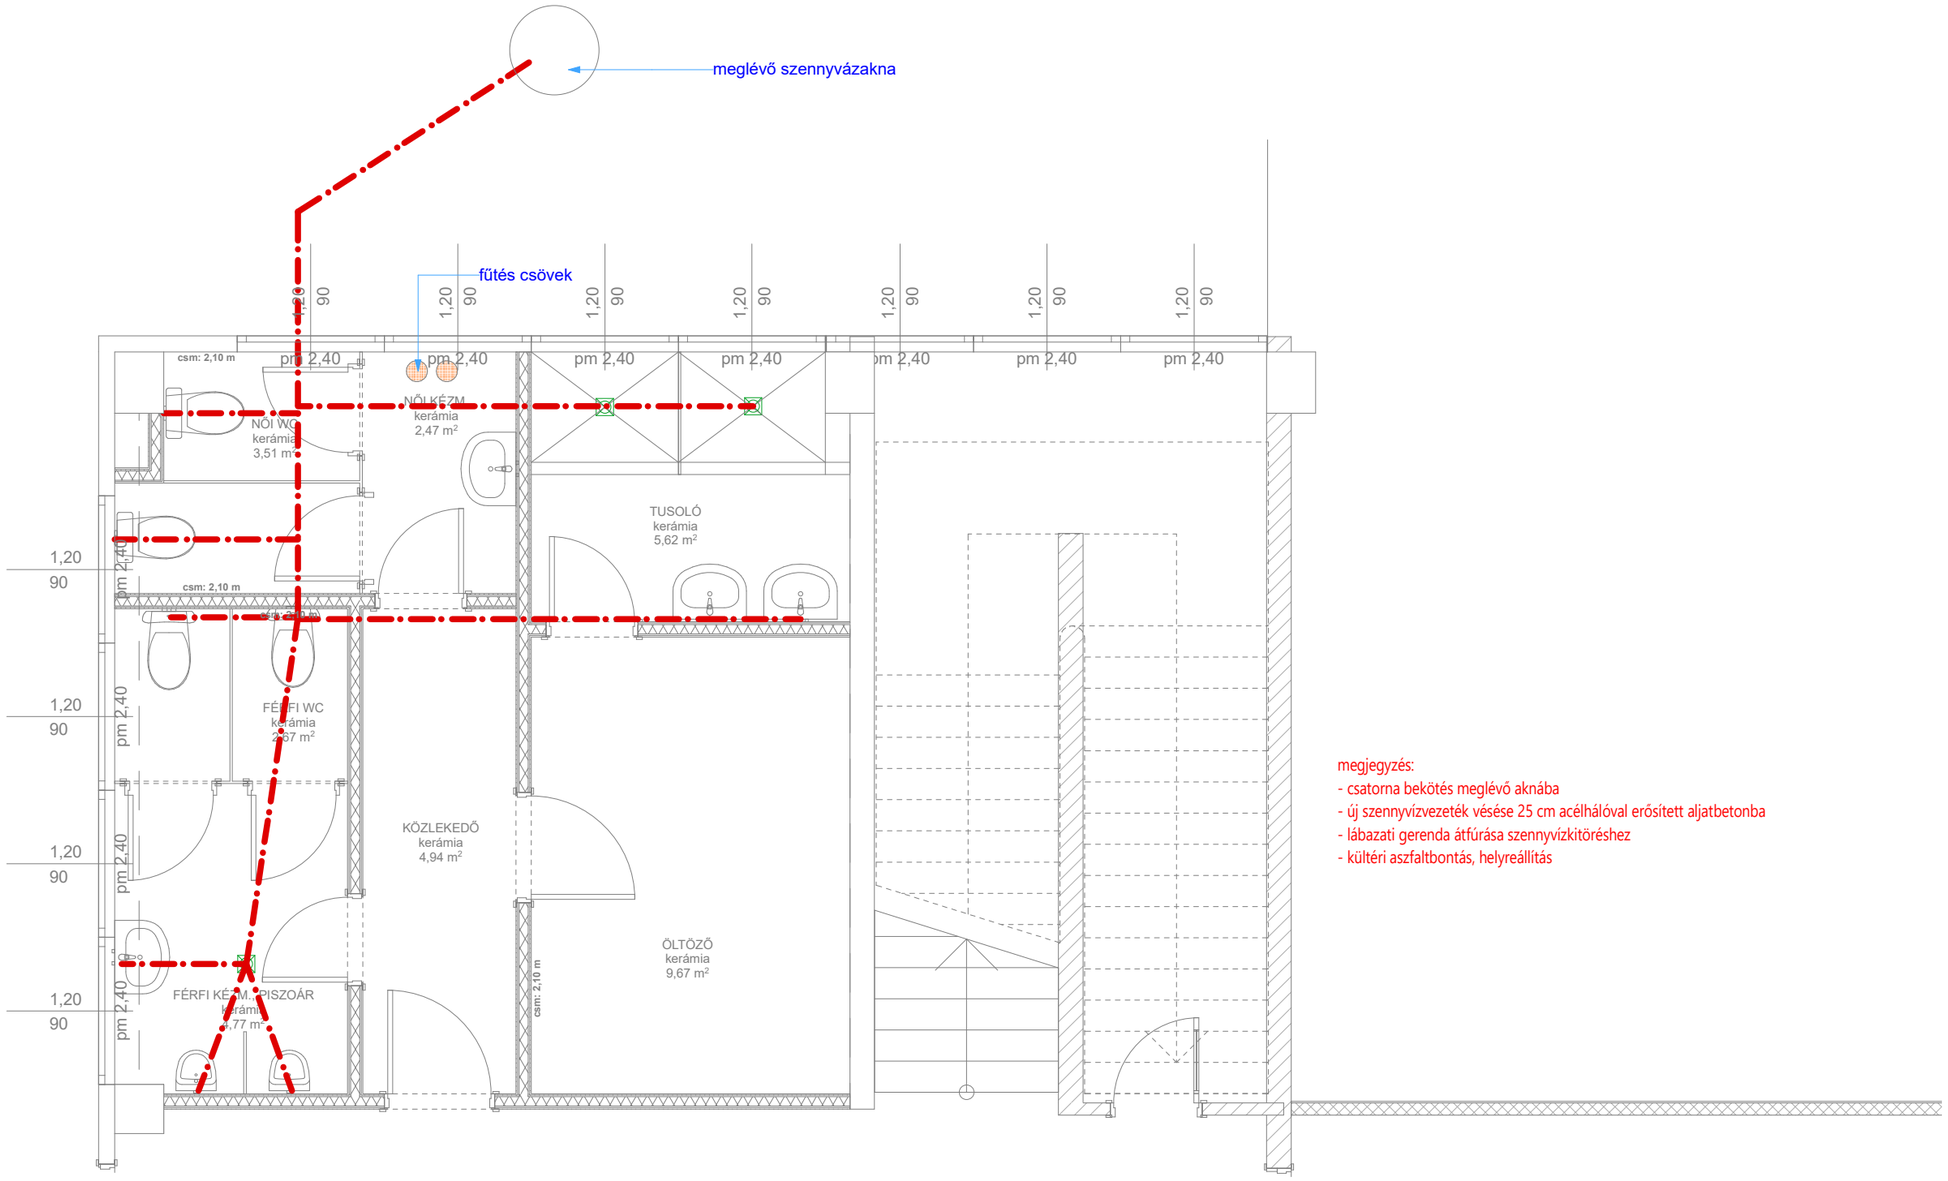

megjegyzés:
- csatorna bekötés meglévő aknába
- új szennyvízvezeték vésése 25 cm acélhálóval erősített aljatbetonba
- lábazati gerenda átfúrása szennyvízkitöréshez
- kültéri aszfaltbontás, helyreállítás

- A MÉRETEK A HELYSZÍNEN ELLENŐRIZENDŐK
- A TERVEK ÉS MŰSZAKI SPECIFIKÁCIÓVAL EGYÜTT HATÁROZZÁK MEG A MŰSZAKI TARTALMAT

UNIVERSITAS SCIENTIARUM SZEGEDIENSIS
SZEGEDI TUDOMÁNYEGYETEM

Kialakítási terv

Szegedi Tudományegyetem
Szent-Györgyi Albert Klinikai központ
DÉLI KLINIKA PARK

KÖZPONTI ANYAGRAKTÁR

ÉPÍTÉS HELYSZÍNE:
Szeged, Semmelweis utca 8.

hrsz.: 20294/1

ÜZEMELTETŐ:
SZEGEDI TUDOMÁNYEGYETEM
MŰSZAKI IGAZGATÓSÁG
KLINIKAI ÜZEMELTETÉSI IRODA
6720 Szeged, TISZA LAJOS KRT. 107.

IRODA VEZETŐ:
Martonosi Attila Csaba

irodavezető

REFERENS:
Bécsi János

műszaki szakreferens
építészmérnök

REFERENS:

DÁTUM:
2023. 05. 23.

Csatornázás

LÉPTÉK:
M=1:50

RAJZSZÁM:
K-09