


KONYHABÚTOR KÉSZÜL: 1 DB

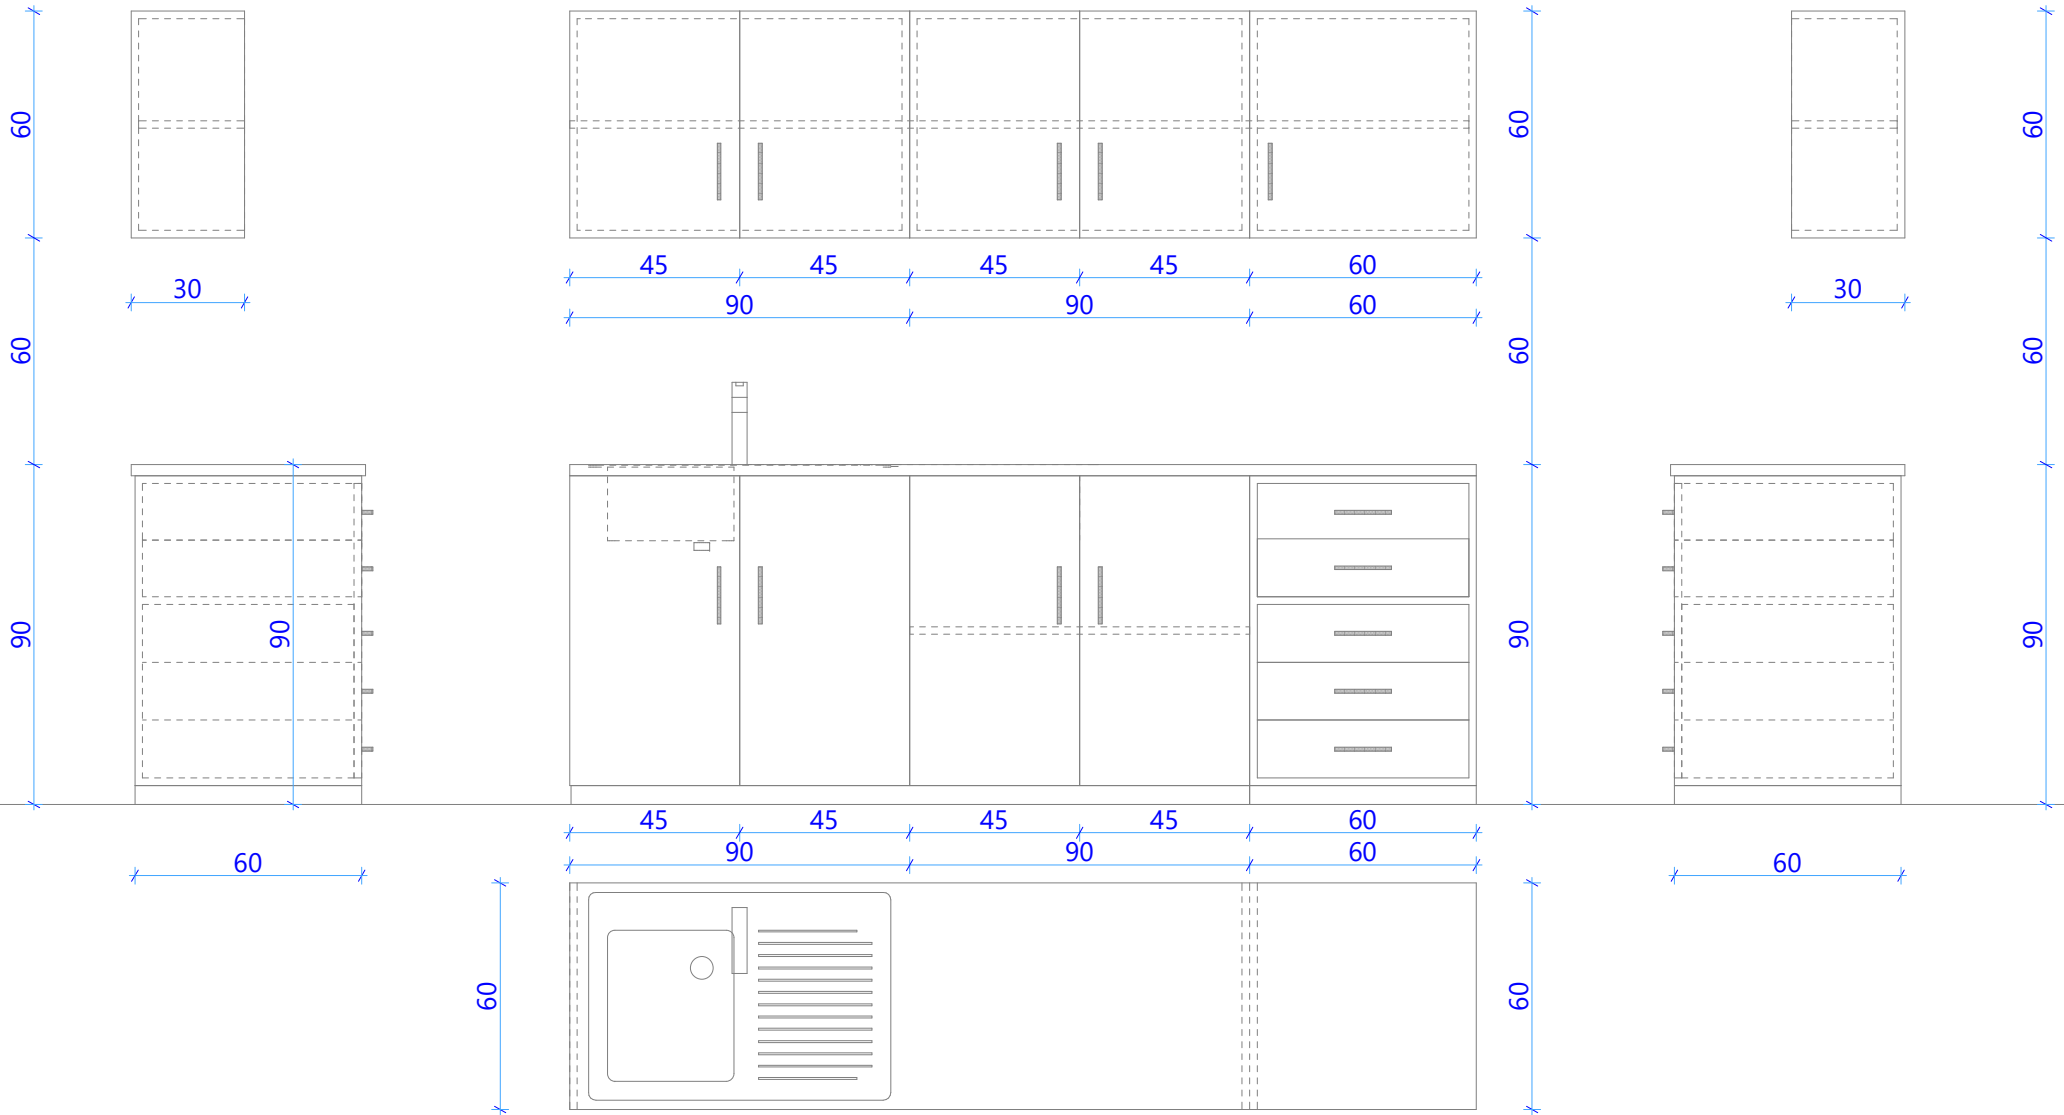

- A MÉRETEK A HELYSZÍNEEN ELLENŐRIZENDŐK
- A TERVEK ÉS MŰSZAKI SPECIFIKÁCIÓVAL EGYÜTT HATÁROZZÁK MEG A MŰSZAKI TARTALMAT

 UNIVERSITAS SCIENTIARUM SZEGEDIENSIS SZEGEDI TUDOMÁNYEGYETEM	Kialakítási terv Szegedi Tudományegyetem Szent-Györgyi Albert Klinikai központ DÉLI KLINIKAI PARK KÖZPONTI ANYAGRAKTÁR		ÉPÍTÉS HELYSZÍNE: Szeged, Semmelweis utca 8. hrsz.: 20294/1	ÜZEMELTETŐ: SZEGEDI TUDOMÁNYEGYETEM MŰSZAKI IGAZGATÓSÁG KLINIKAI ÜZEMELTETÉSI IRODA 6720 Szeged, TISZA LAJOS KRT. 107.	ÍRODA VEZETŐ: Martonosi Attila Csaba irodavezető	REFERENS: Bécsi János műszaki szakreferens építészmérnök	REFERENS: (Empty)	DÁTUM: 2023. 05. 23.
	Bútorkonszignáció							
	LÉPTÉK: M=1:20		RAJZSZÁM: K-08					