



régi épület (01)

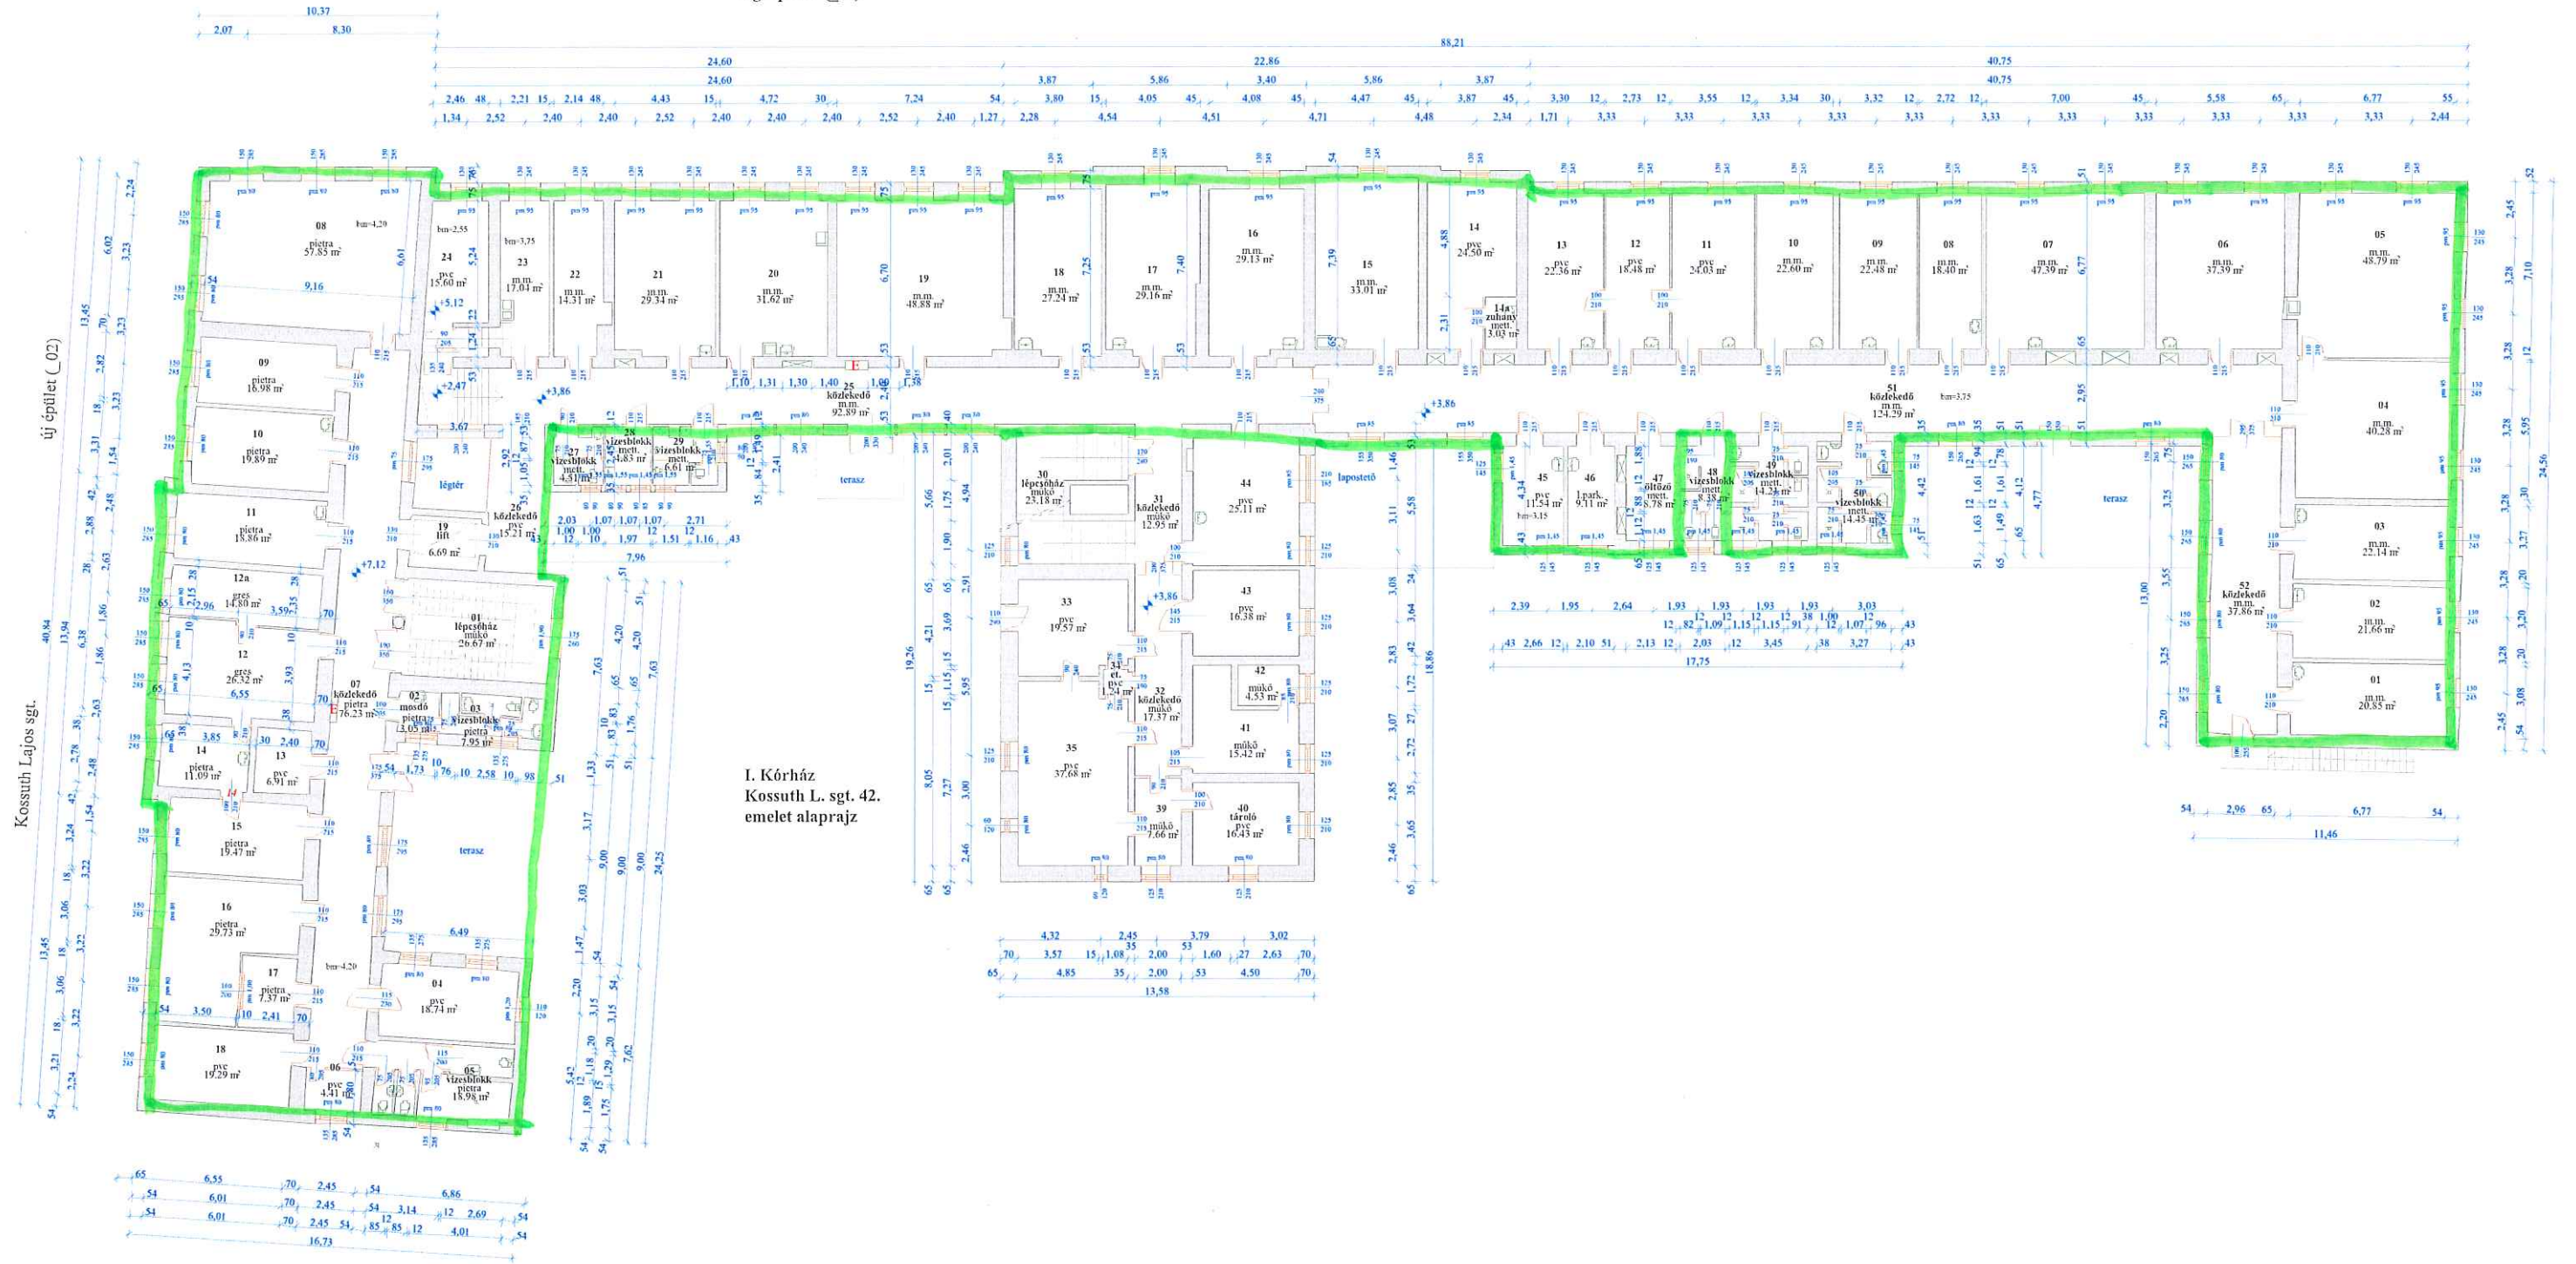


I. Kórház
Kossuth L. sgt. 42.
emelet alaprajz

Kossuth Lajos sgt.

új épület (02)

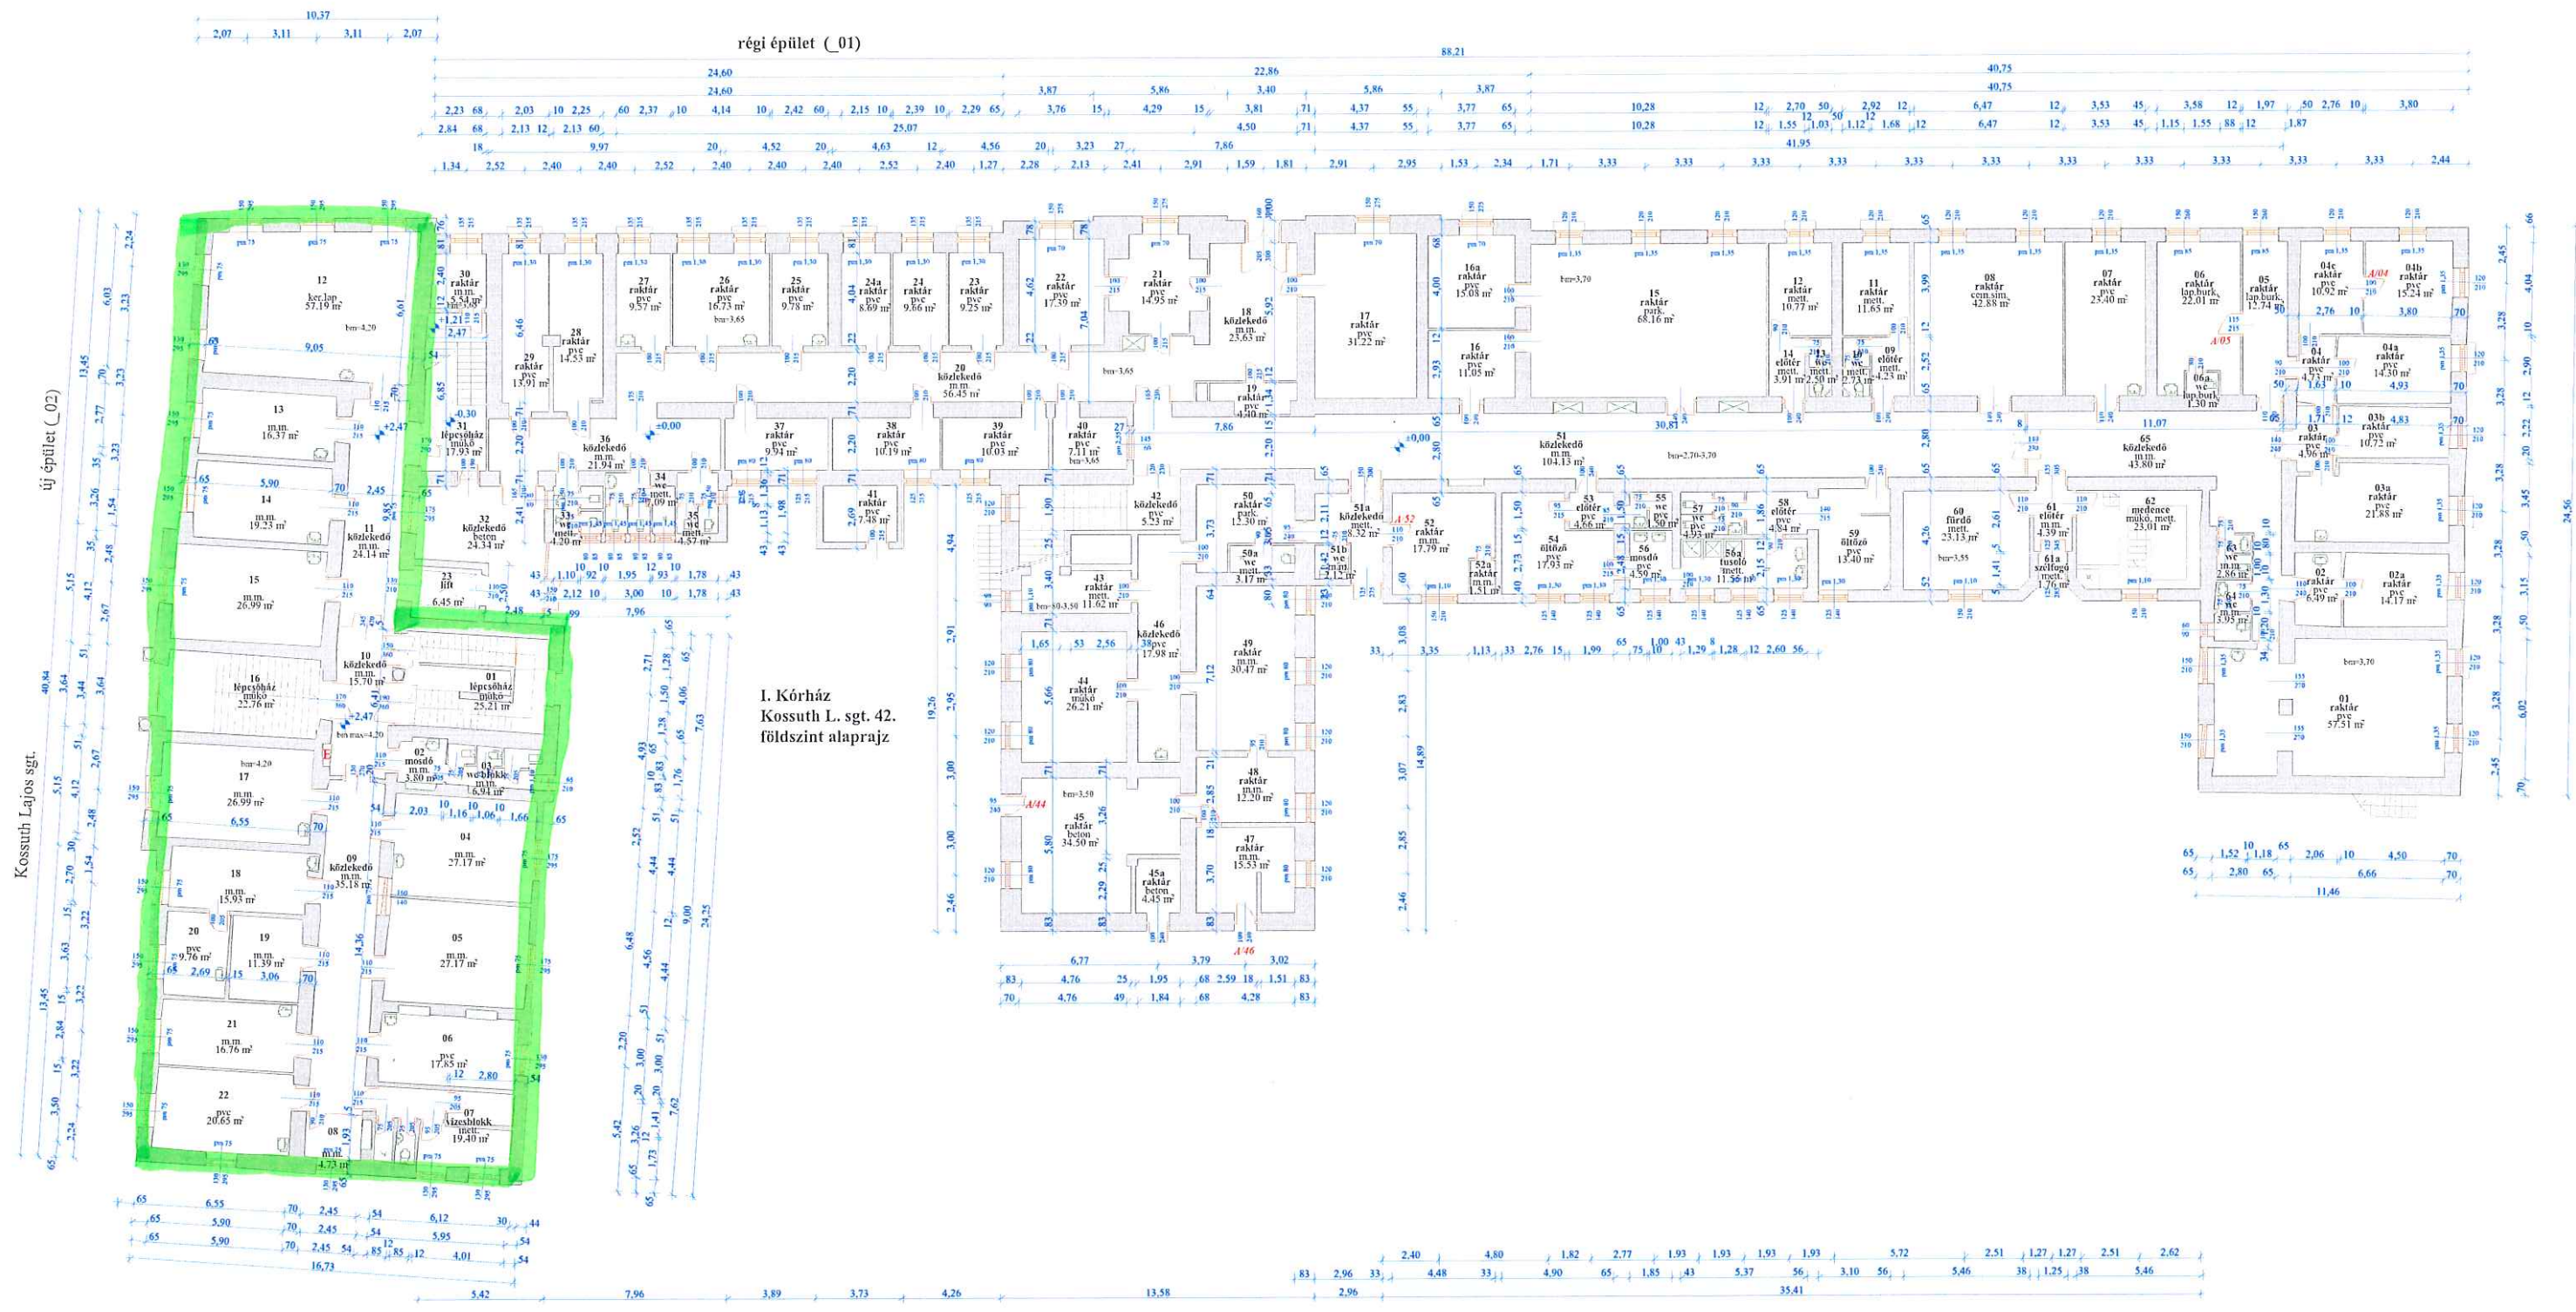

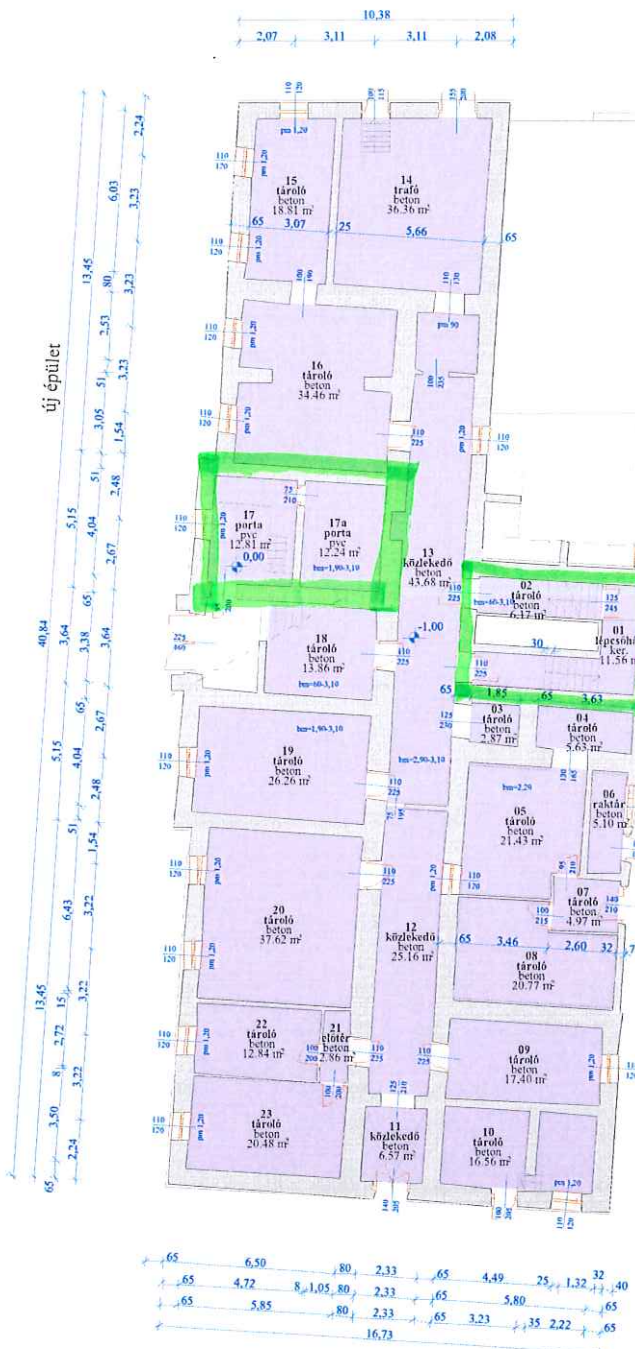

I. Kórház
Kossuth L. sgt.
alagsor alaprajz

- nem használt helyiségek
- ideiglenesen használt helyiségek

