


**állapotterv**

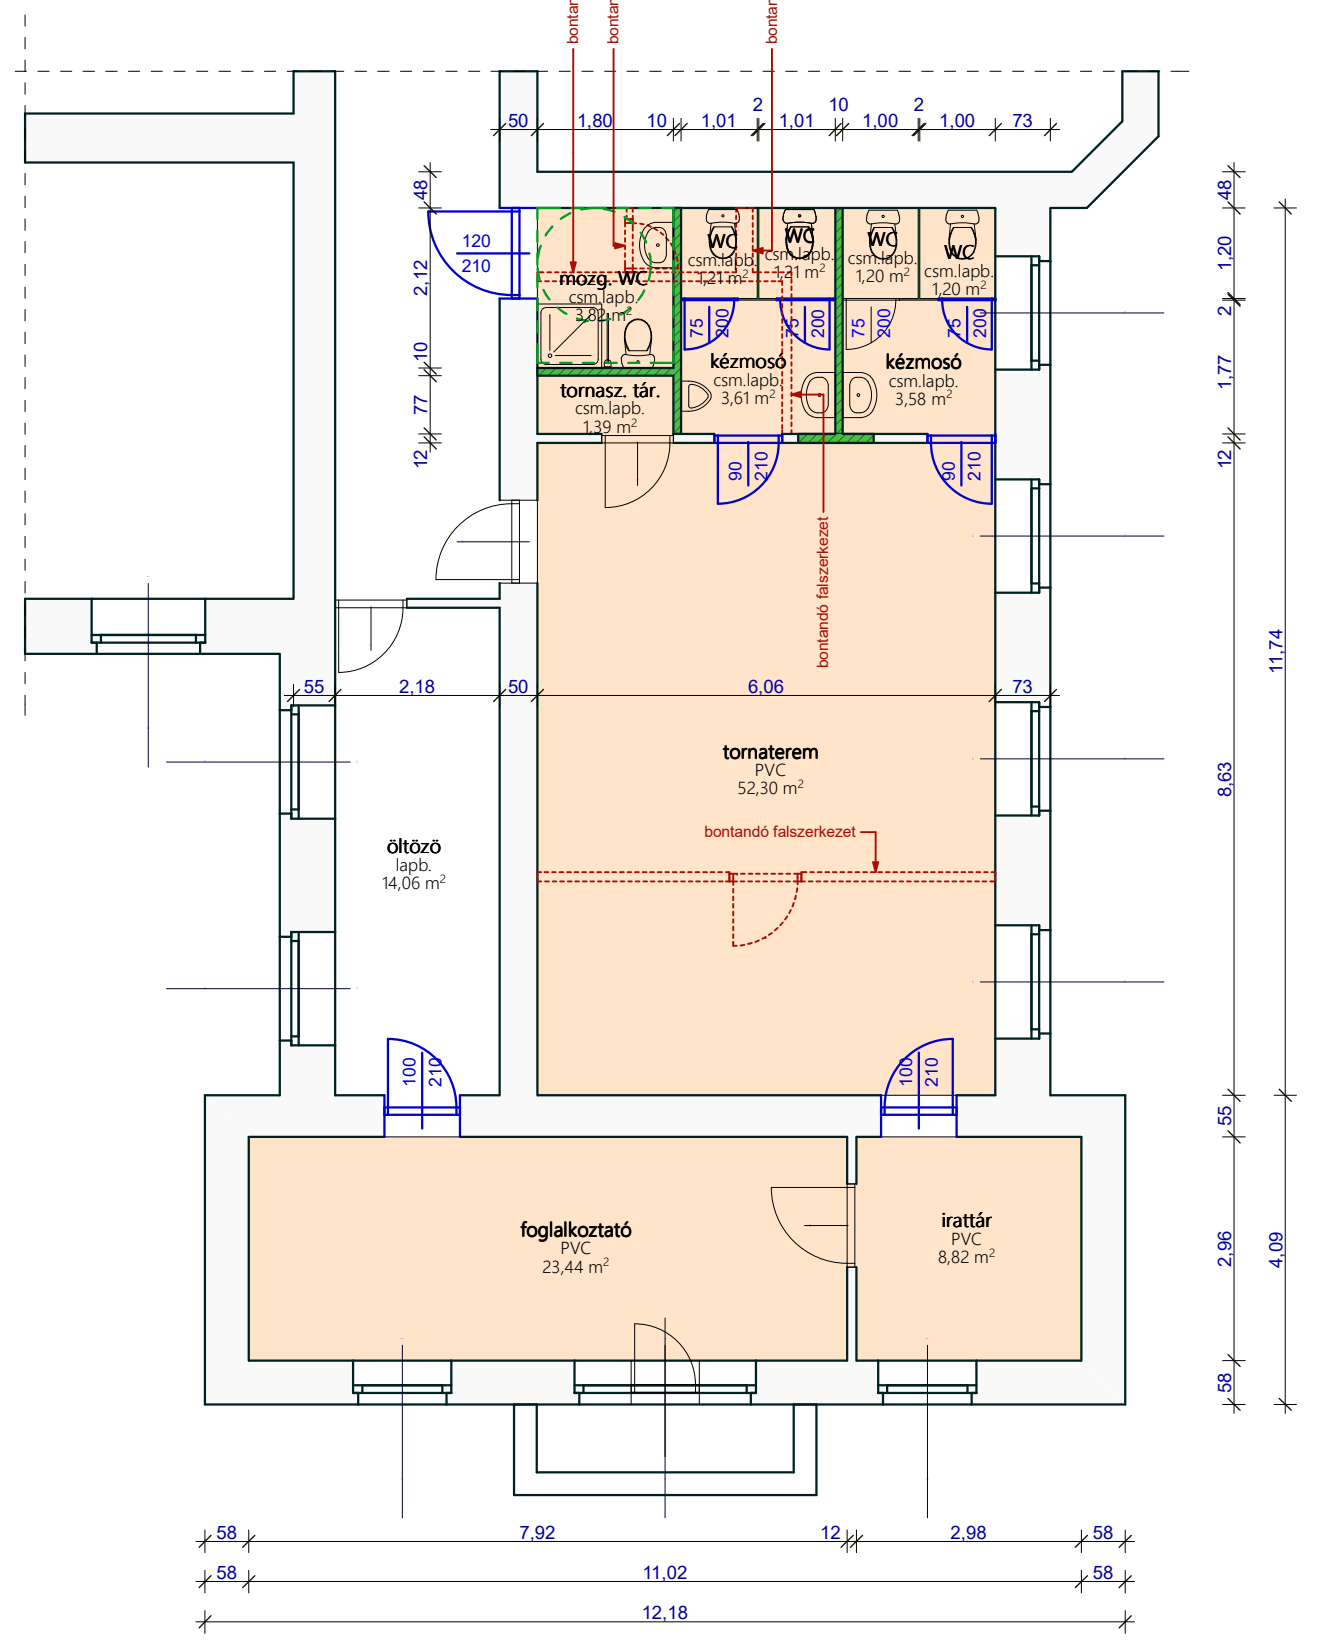

**tervezett**

<b>Projekt megnevezése:</b> Pszichiátria magasföldszint tornaterem kialakítása	<b>Létesítmény helye:</b> Szeged, Korányi fasor 8.	<b>Dátum:</b> 2023.02.22.	<b>Lépték:</b> m=1:100
---	---	------------------------------	---------------------------