


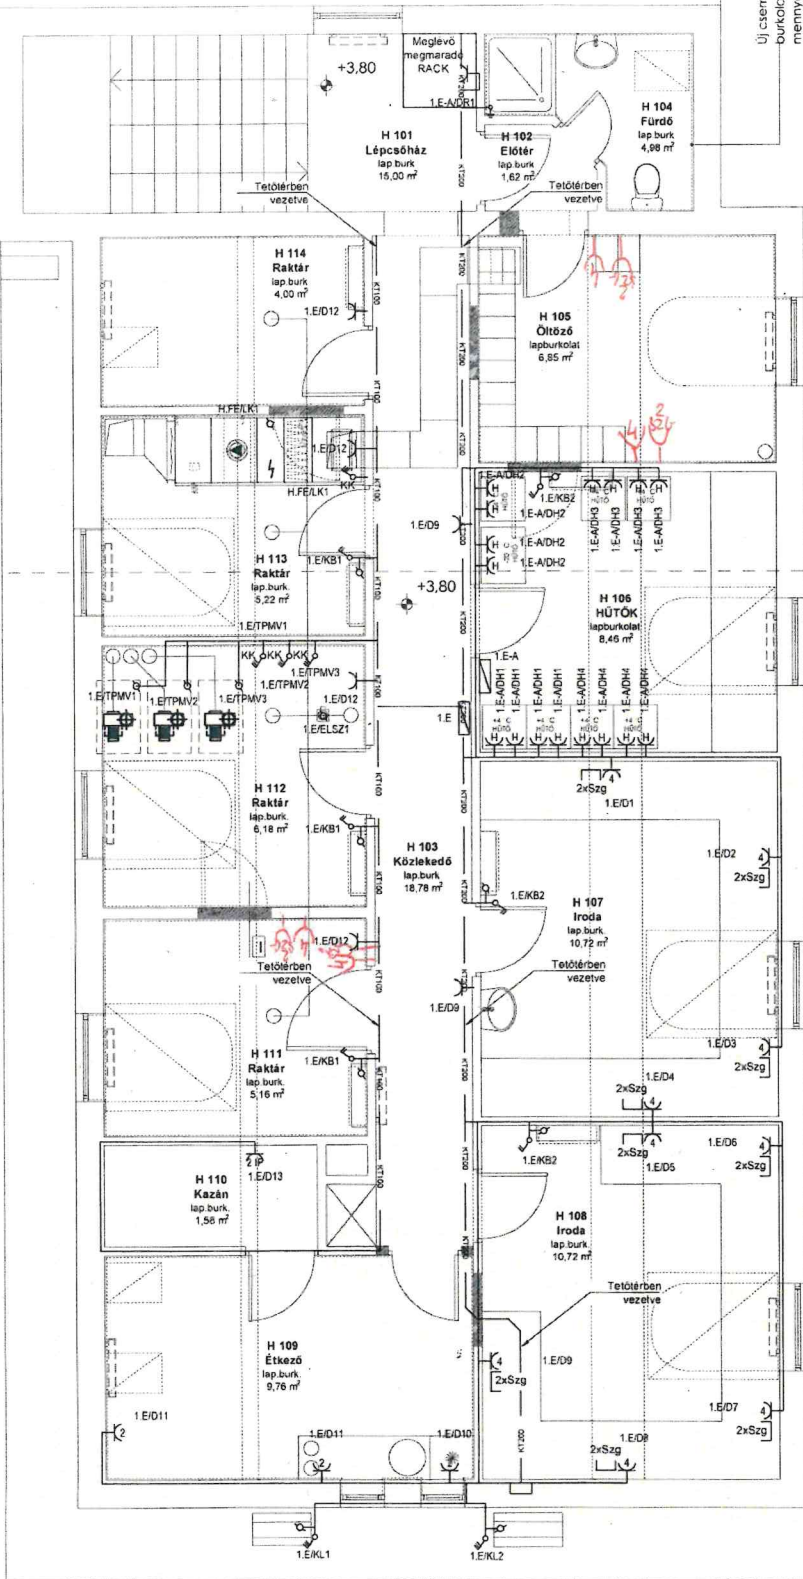

Jelmagyarázat:



Fém kábeltráca felül. Jelölt méretben



Fém kábeltráca felül. Jelölt méretben



Villamos nyomvonal oldalban



Villamos nyomvonal földben/lámpatek alatt



Villamos nyomvonal padlóban



Elosztó berendezés



Papillon hercules RLO-360 LED 21W 2500 lm 4000K LED lámpatest Oldalra, illetve mennyezetre szerelve



Papillon hercules RLO-360 LED 30W 3170 lm 4000K LED lámpatest Oldalra, illetve mennyezetre szerelve



Papillon EREBIA LINEA LED 1.4ft 4400lm 840 LED lámpatest mennyezetre szerelve



Papillon EREBIA LINEA LED 1.4 ft 2600lm 840 LED lámpatest mennyezetre szerelve



LED panel 842 33W 3600lm 840 IP43 - Surfaced LED lámpatest mennyezetre szerelve



Papillon Carina LED 8W 630lm IP44 LED lámpatest mennyezetre szerelve



NORMALUX Signal LED EXIT IP20 LED lámpatest piktogrammal



NORMALUX Via LED surfaced area VMS LED lámpatest biztonsági világítás



NORMALUX Via LED surfaced corridor VMV LED lámpatest biztonsági világítás



Világítási kapcsoló mozgásérzékelő 180°



Világítási kapcsoló impulzus nyomó



Világítási kapcsoló 1p kapcsoló



Világítási kapcsoló 2p kapcsoló



Világítási kapcsoló csillár kapcsoló



Szűnetmentes 1P+N+F csatlakozó aljzat jelölt darabszámban



1P+N+F csatlakozó aljzat DLP csatornába szerelve jelölt darabszámban



1P+N+F csatlakozó aljzat hűtők részére



1P+N+F csatlakozó aljzat szűnyegszőnyeget szerelve jelölt darabszámban



1P+N+F védett csatlakozó aljzat szűnyegszőnyeget szerelve jelölt darabszámban min. IP44 védelemmel



Elektromos eszköz fix bekötése leválasztó kapcsolóval



Gyengeáramú csatlakozó aljzat telefon/RJ45 csatlakozóval jelölt darabszámban



MEGJEGYZÉS

A KIVITELEZÉS MEGKEZDÉSE ELŐTT AZ ORVOSTECHNOLÓGIAI CSOPORTBESOROLÁST AZ MSZ HD 60364-7-710 SZERINT EL KELL VÉGEZNI! A KIVITELEZÉS CSAK AKKOR KEZDHETŐ MEG, HA AZ ORVOSTECHNOLÓGIAI CSOPORTBESOROLÁS ALAPJÁN A TERV VILLAMOS TERVEZŐ ÁLTAL FELÜLVIZSGALATRA KERÜLT!

R2	2019.05.24				Első kiadás
Rev.	Dátum	Tervező	Szerkesztő	Rajzoló	Revizor dátuma
Tervező	Szalóki Tamás 06-0773		Szerkesztő	Rajzoló	
Műszaki Tervező és Szolgáltató Kft. 6724 Szeged, Cserny Mihály u. 10. Tel: 62/555-597 E-mail: terv@szellerv.hu					
A munka helye: 6726 Szeged Temesvári kt. 35-37					
A munka megnevezése: Gyermekkorház labor költöztetés					
Rajz megnevezése: Erőátviteli terv, "H" épület tetőtér					
Rajzméret: A2	Méret: 1:50	Rajzsám: SZEL_2018_268_02_02	Rev: R2		