


BOLYAI ÉPÜLET

DÉLKELETI HOMLOKZAT

ÁLLAPOT

HOMLOKZATI FELÜLETKÉPZÉSEK

- | | | | |
|--------------------------------------|--|---|--|
| 1 ARANYFEHÉR HOMLOKZATI SZÍNEZÉS | 6 SÖTÉT SIENNA AJTÓ | 9 CINKLEMEZ BÁDOGOSSZERKEZET | 14 MŰKŐ DÍSZ |
| 2 VELENCEI PIROS HOMLOKZATI SZÍNEZÉS | 7 BRONZÖLDDDEL TÖRT FEKETE SZÍNŰ KOVÁCSOLTVAS JELLEGŰ FÉMSZERKEZET | 10 HÓDFARKÚ CSERÉPFEDÉS | 15 FALSZÍNŰRE FESTETT, ROVARHÁLÓ SÚRÚSÉGŰ SZELLŐZŐRÁCS |
| 3 VELENCEI VÖRÖS HOMLOKZATI SZÍNEZÉS | 8a KEMÉNY MÉSzkŐ LÁBAZAT | 11 SÖTÉT BRONZZÖLD FELIRATOK | 16 ÁLLÍTHATÓ ZSALUS GÉPÉSZETI SZELLŐZŐRÁCS |
| 4 PONTUSZI VÖRÖS HOMLOKZATI SZÍNEZÉS | 8b MŰKŐ LÁBAZAT | 12 NYERSBETON | |
| 5 SIENNA ABLAK | | 13 CINKLEMEZ BÁDOGOSSZERKEZET DÍSZÍTŐELEM | |

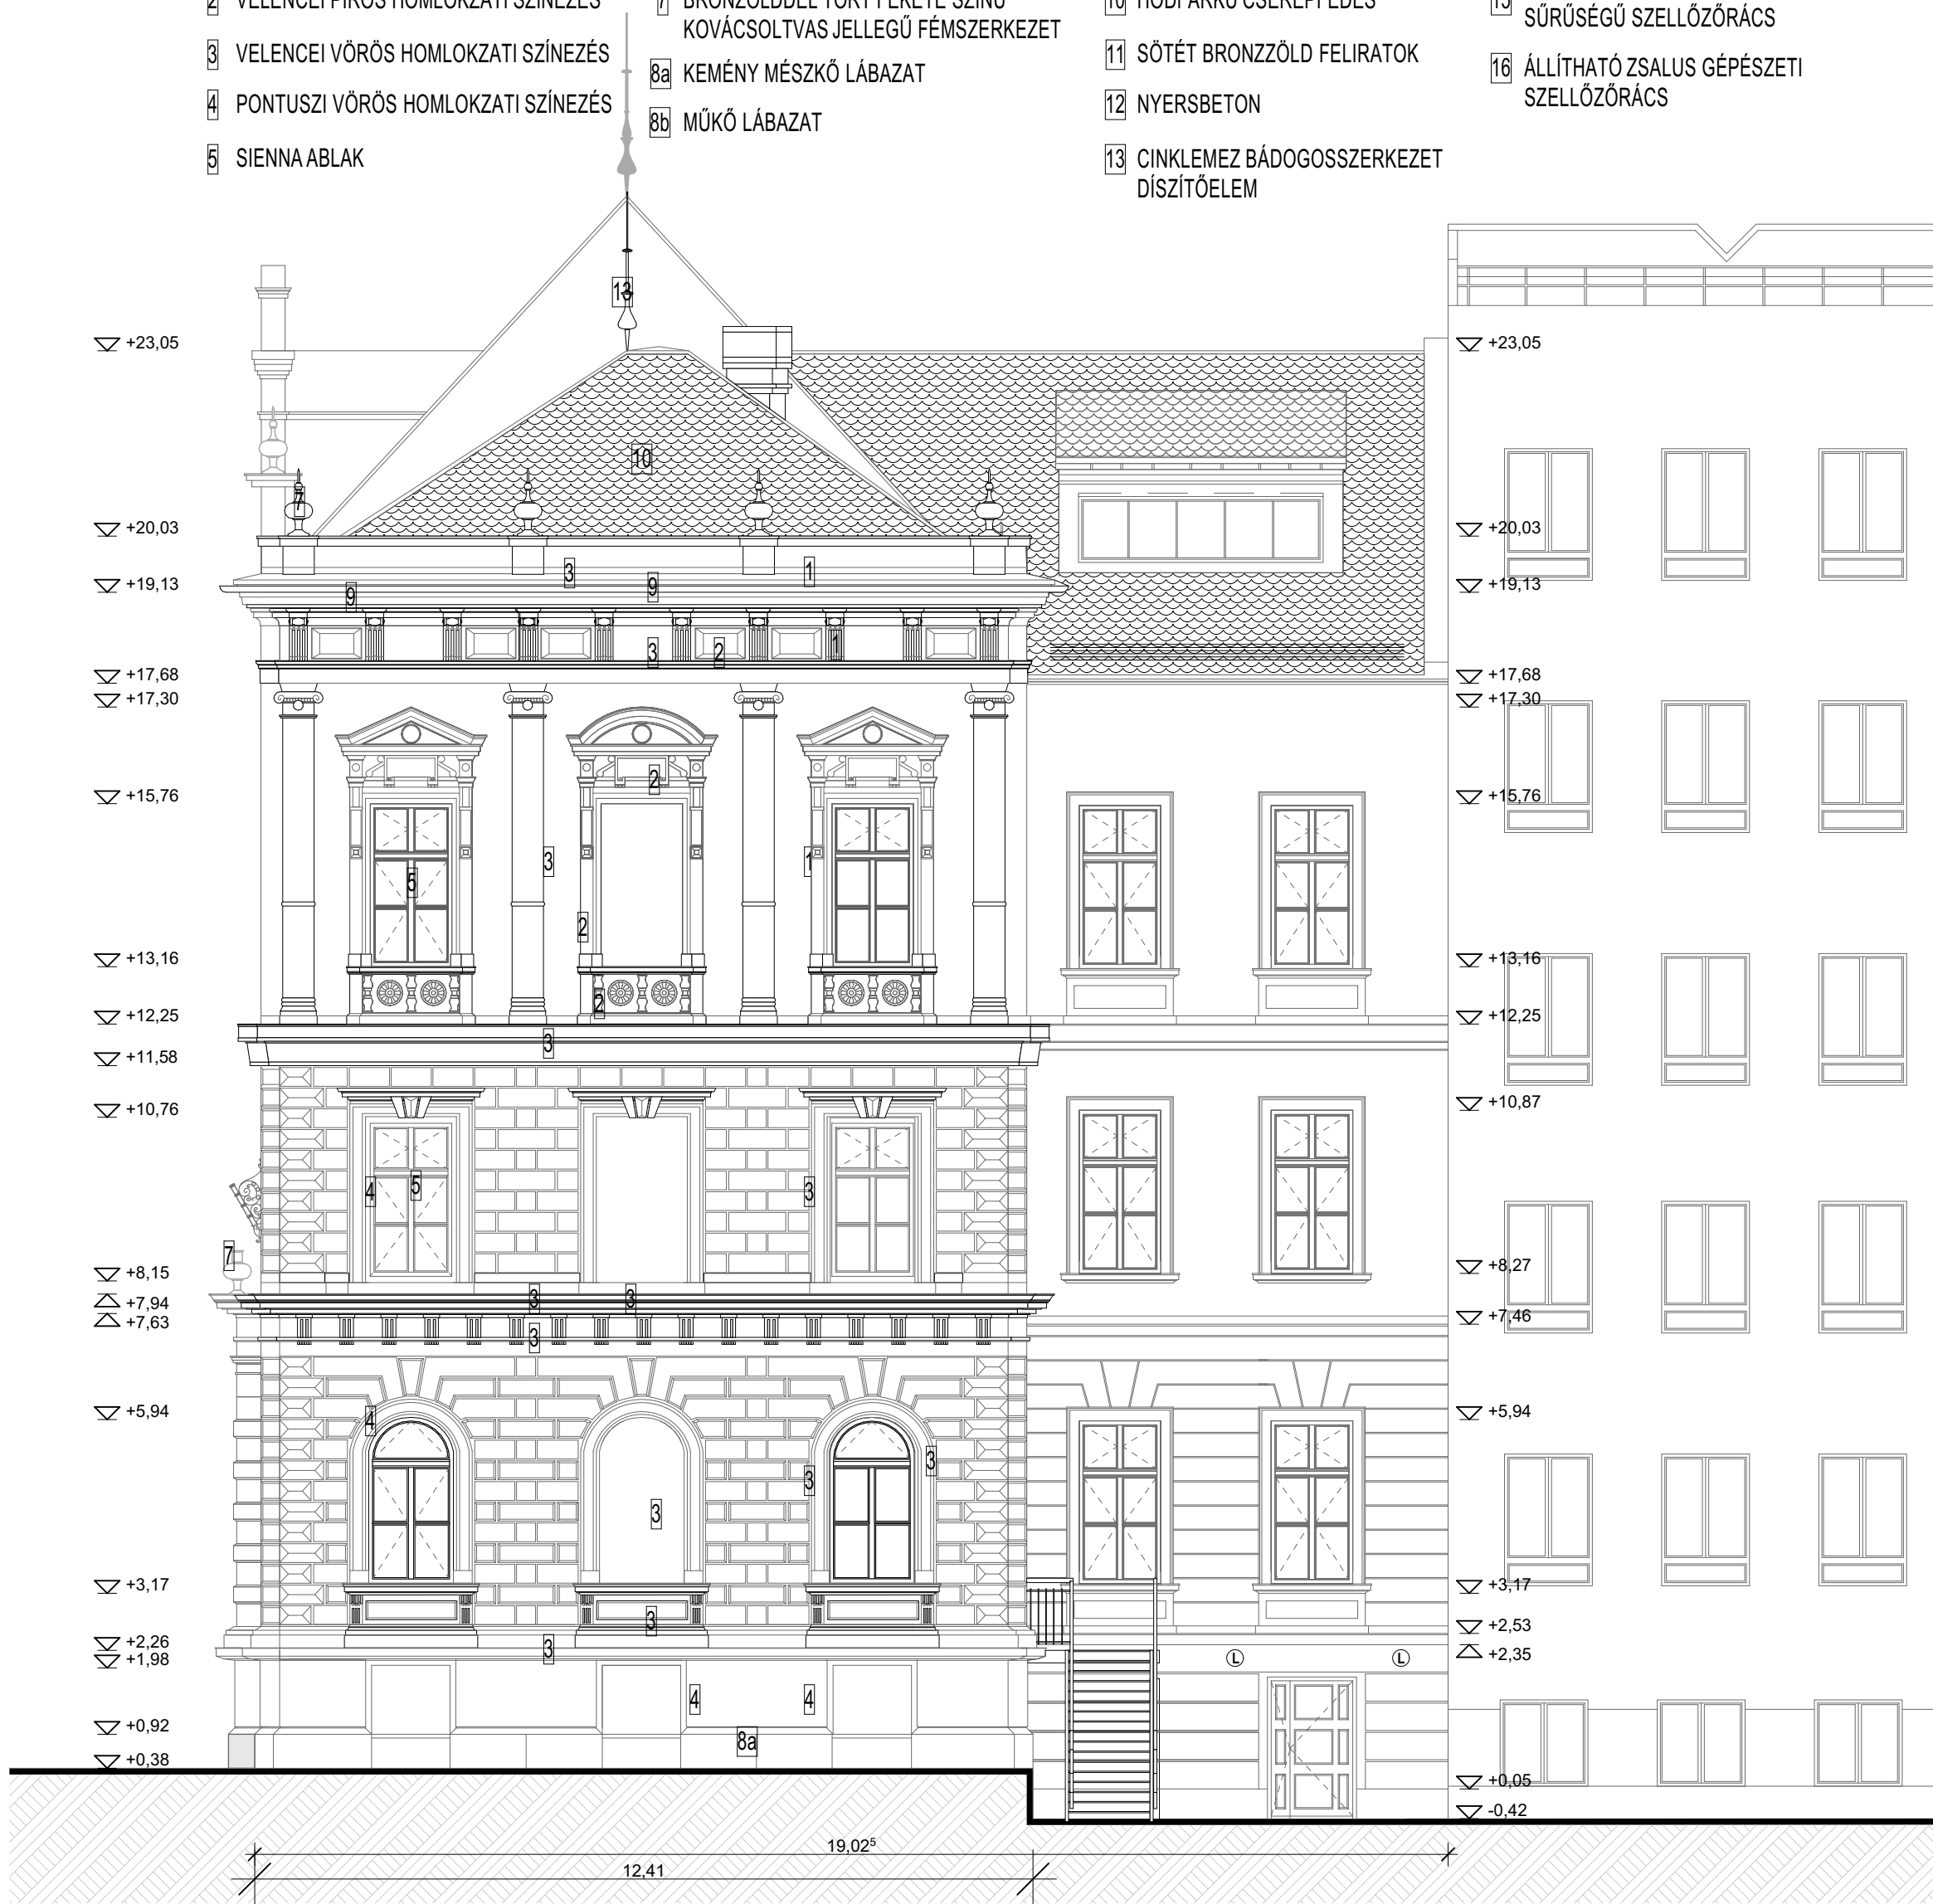

DUNA-TISZA
INGATLANFEJLESZTŐ KFT
6722 Szeged, Vitéz utca 19.
Telefon/fax: (62) 432-369
e-mail: dunatisza@dunatisza.hu

Állapot terv

ÉPÍTÉSI MUNKA:

Új pincelejárat
építése

Szeged,
Aradi vértanúk tere 1.
hrs.: 3728/3

ÉPÍTETŐ:

Szegedi Tudomány
Egyetem
Gazdasági és Műszaki
Igazgatóság
6723 Szeged, Római krt. 21.

TERVEZŐ:

Varga László
Okl. Építésmérnök
É 06-0146

ALÁÍRÁS

MUNKATÁRS:

Halmos Fruzsina
építésmérnök

DÁTUM:

2023. 01. 27.

MÉBETÁRÁNY:

1:100

RAJZ MEGNEVEZÉSE:

Homlokzat_DK

TERV LAP SZÁMA:

A_04