


BOLYAI ÉPÜLET
DÉLKELETI HOMLOKZAT
TERVEZETT

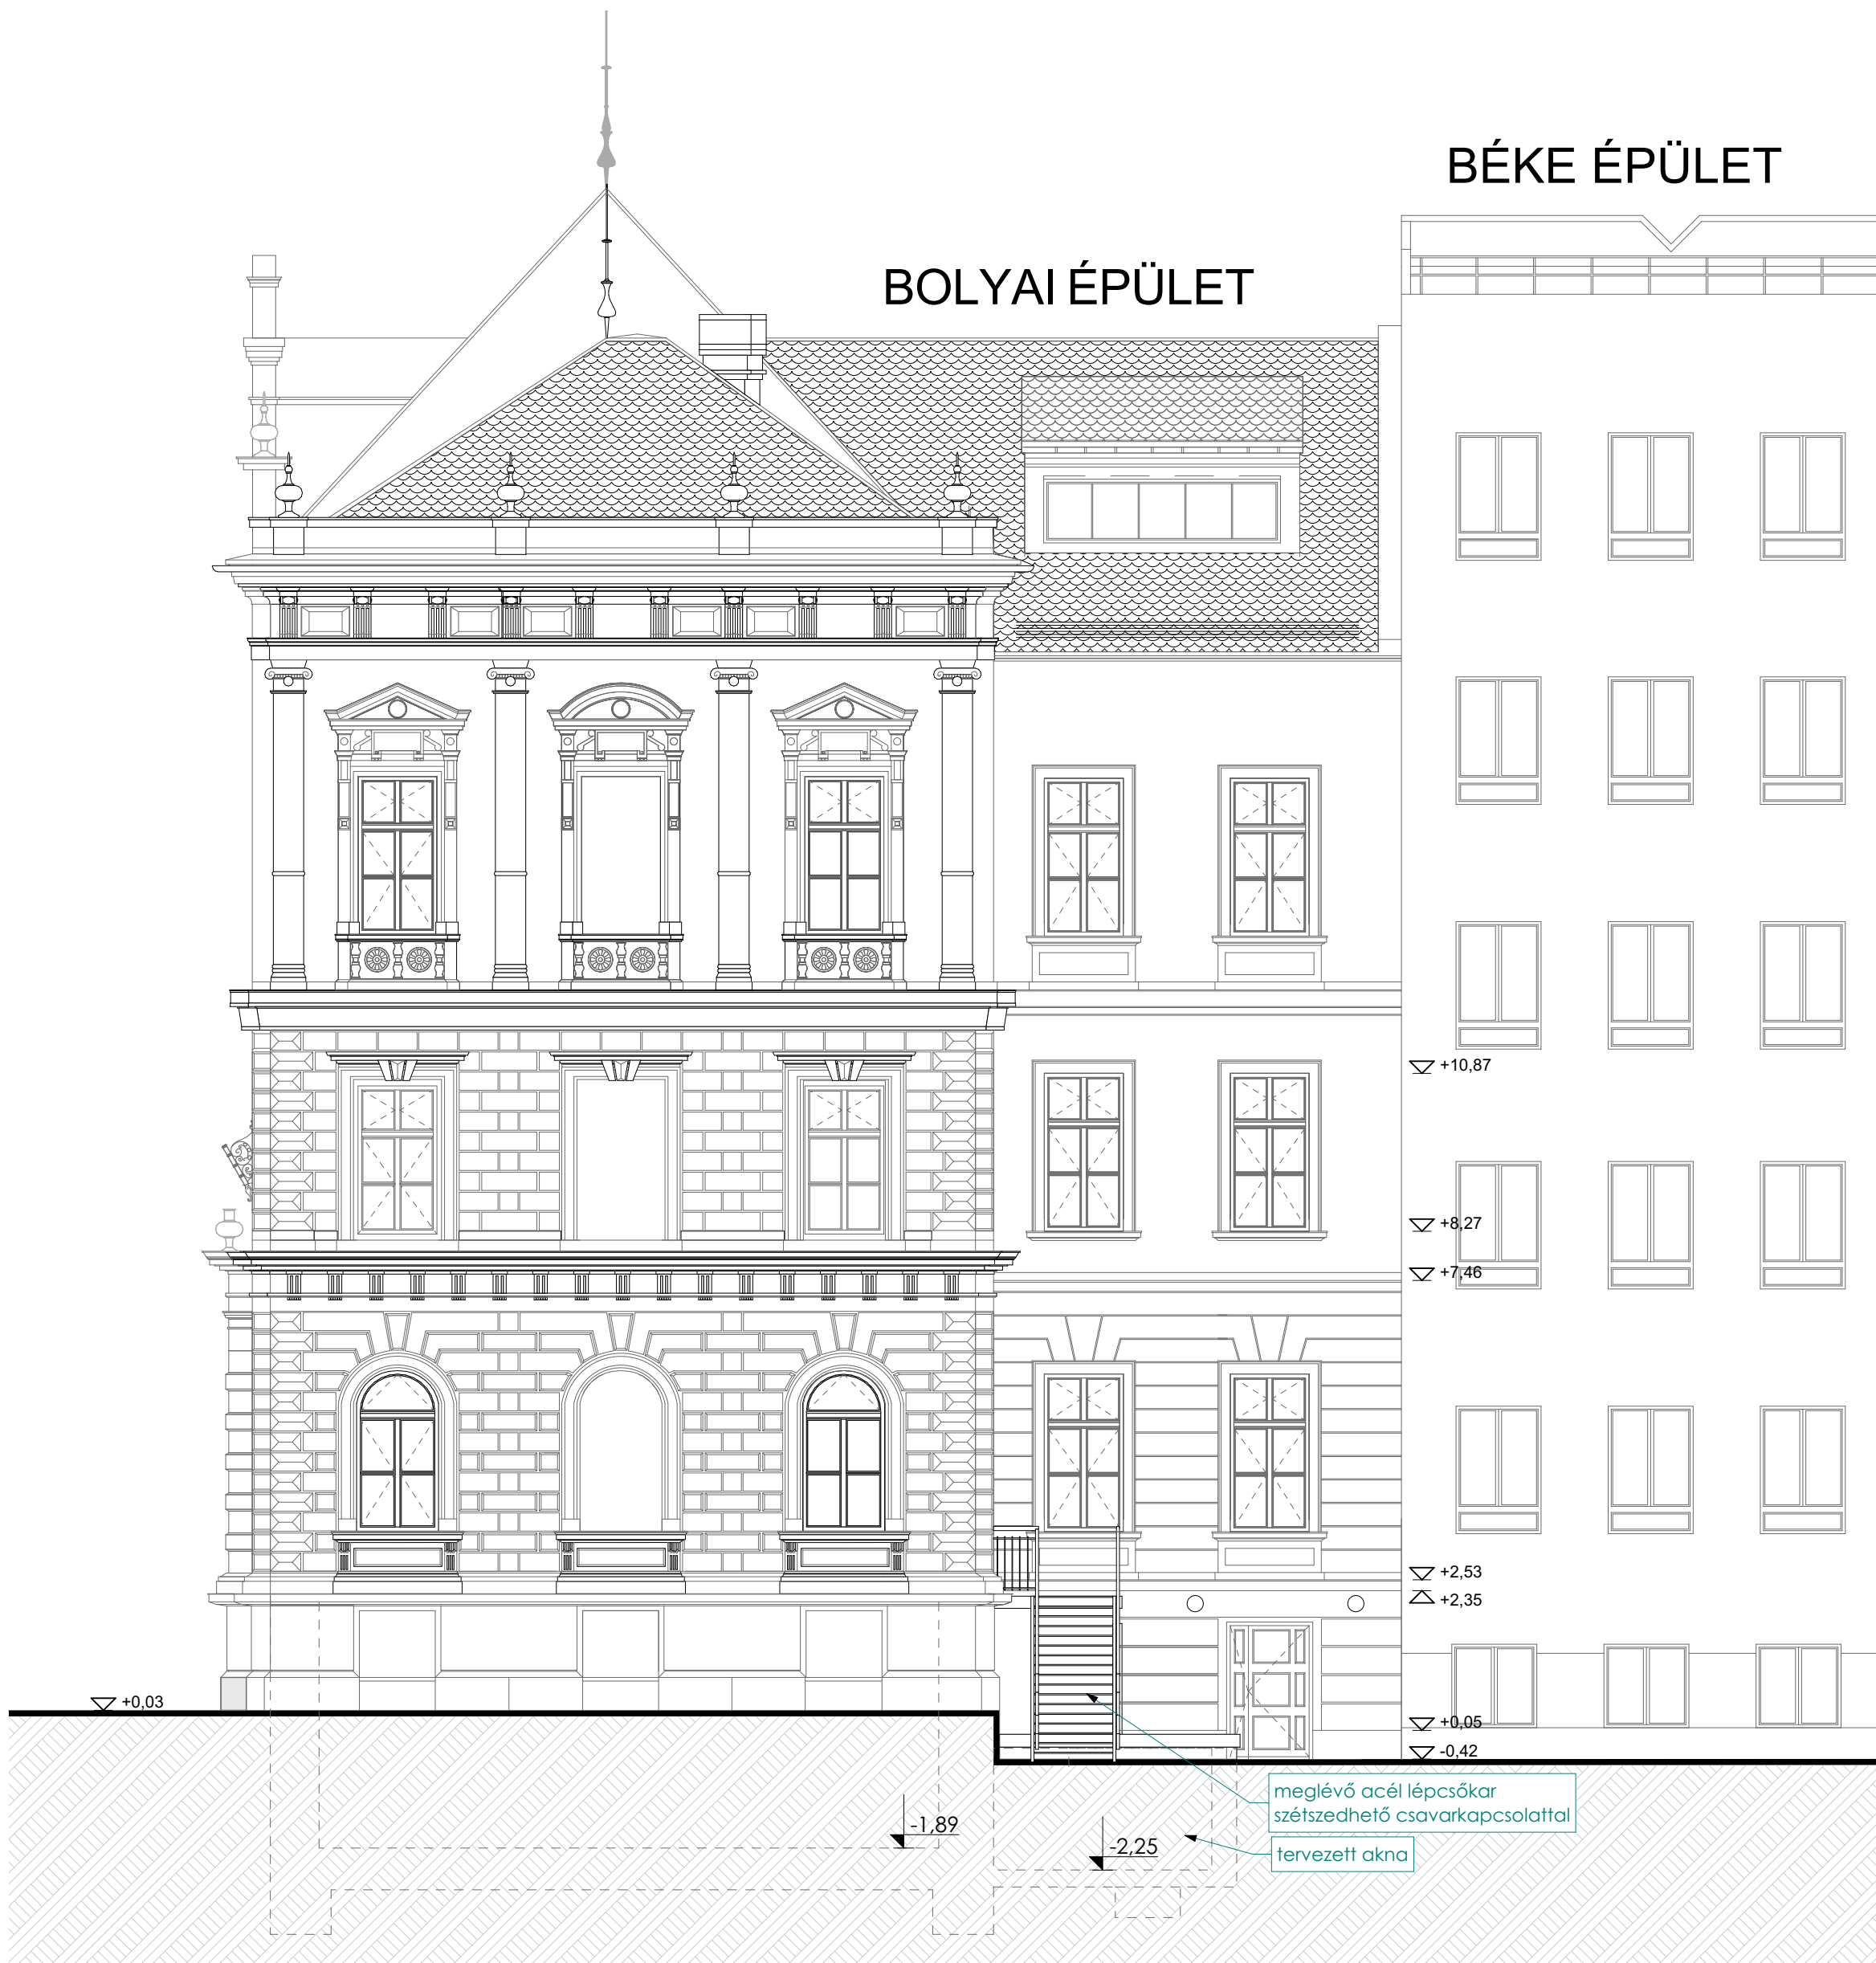

DUNA-TISZA
INGATLANFEJLESZTŐ KFT
6722 Szeged, Vitéz utca 19.
Telefon/fax: (62) 432-369
e-mail: dunatisza@dunatisza.hu

Engedélyes terv

ÉPÍTÉSI MUNKÁK:

Új pincejárat
építése

Szeged,
Aradi vértanúk tere 1.
hrsz.: 3728/3

ÉPÍTETŐ:

Szegedi Tudomány
Egyetem
Gazdasági és Műszaki
Igazgatóság
6723 Szeged, Római krt. 21.

TERVEZŐ:

Varga László
Okl. Építészmérnök
É 06-0146

alkotás

MUNKATÁRS:

Halmos Fruzsina
építészmérnök

DÁTUM:

2023. 01. 27.

MÉBETÁRÁNY:

1:100

RAJZ MEGNEVEZÉSE:

Homlokzat_DK

TERV LAP SZÁMA:

E_06