


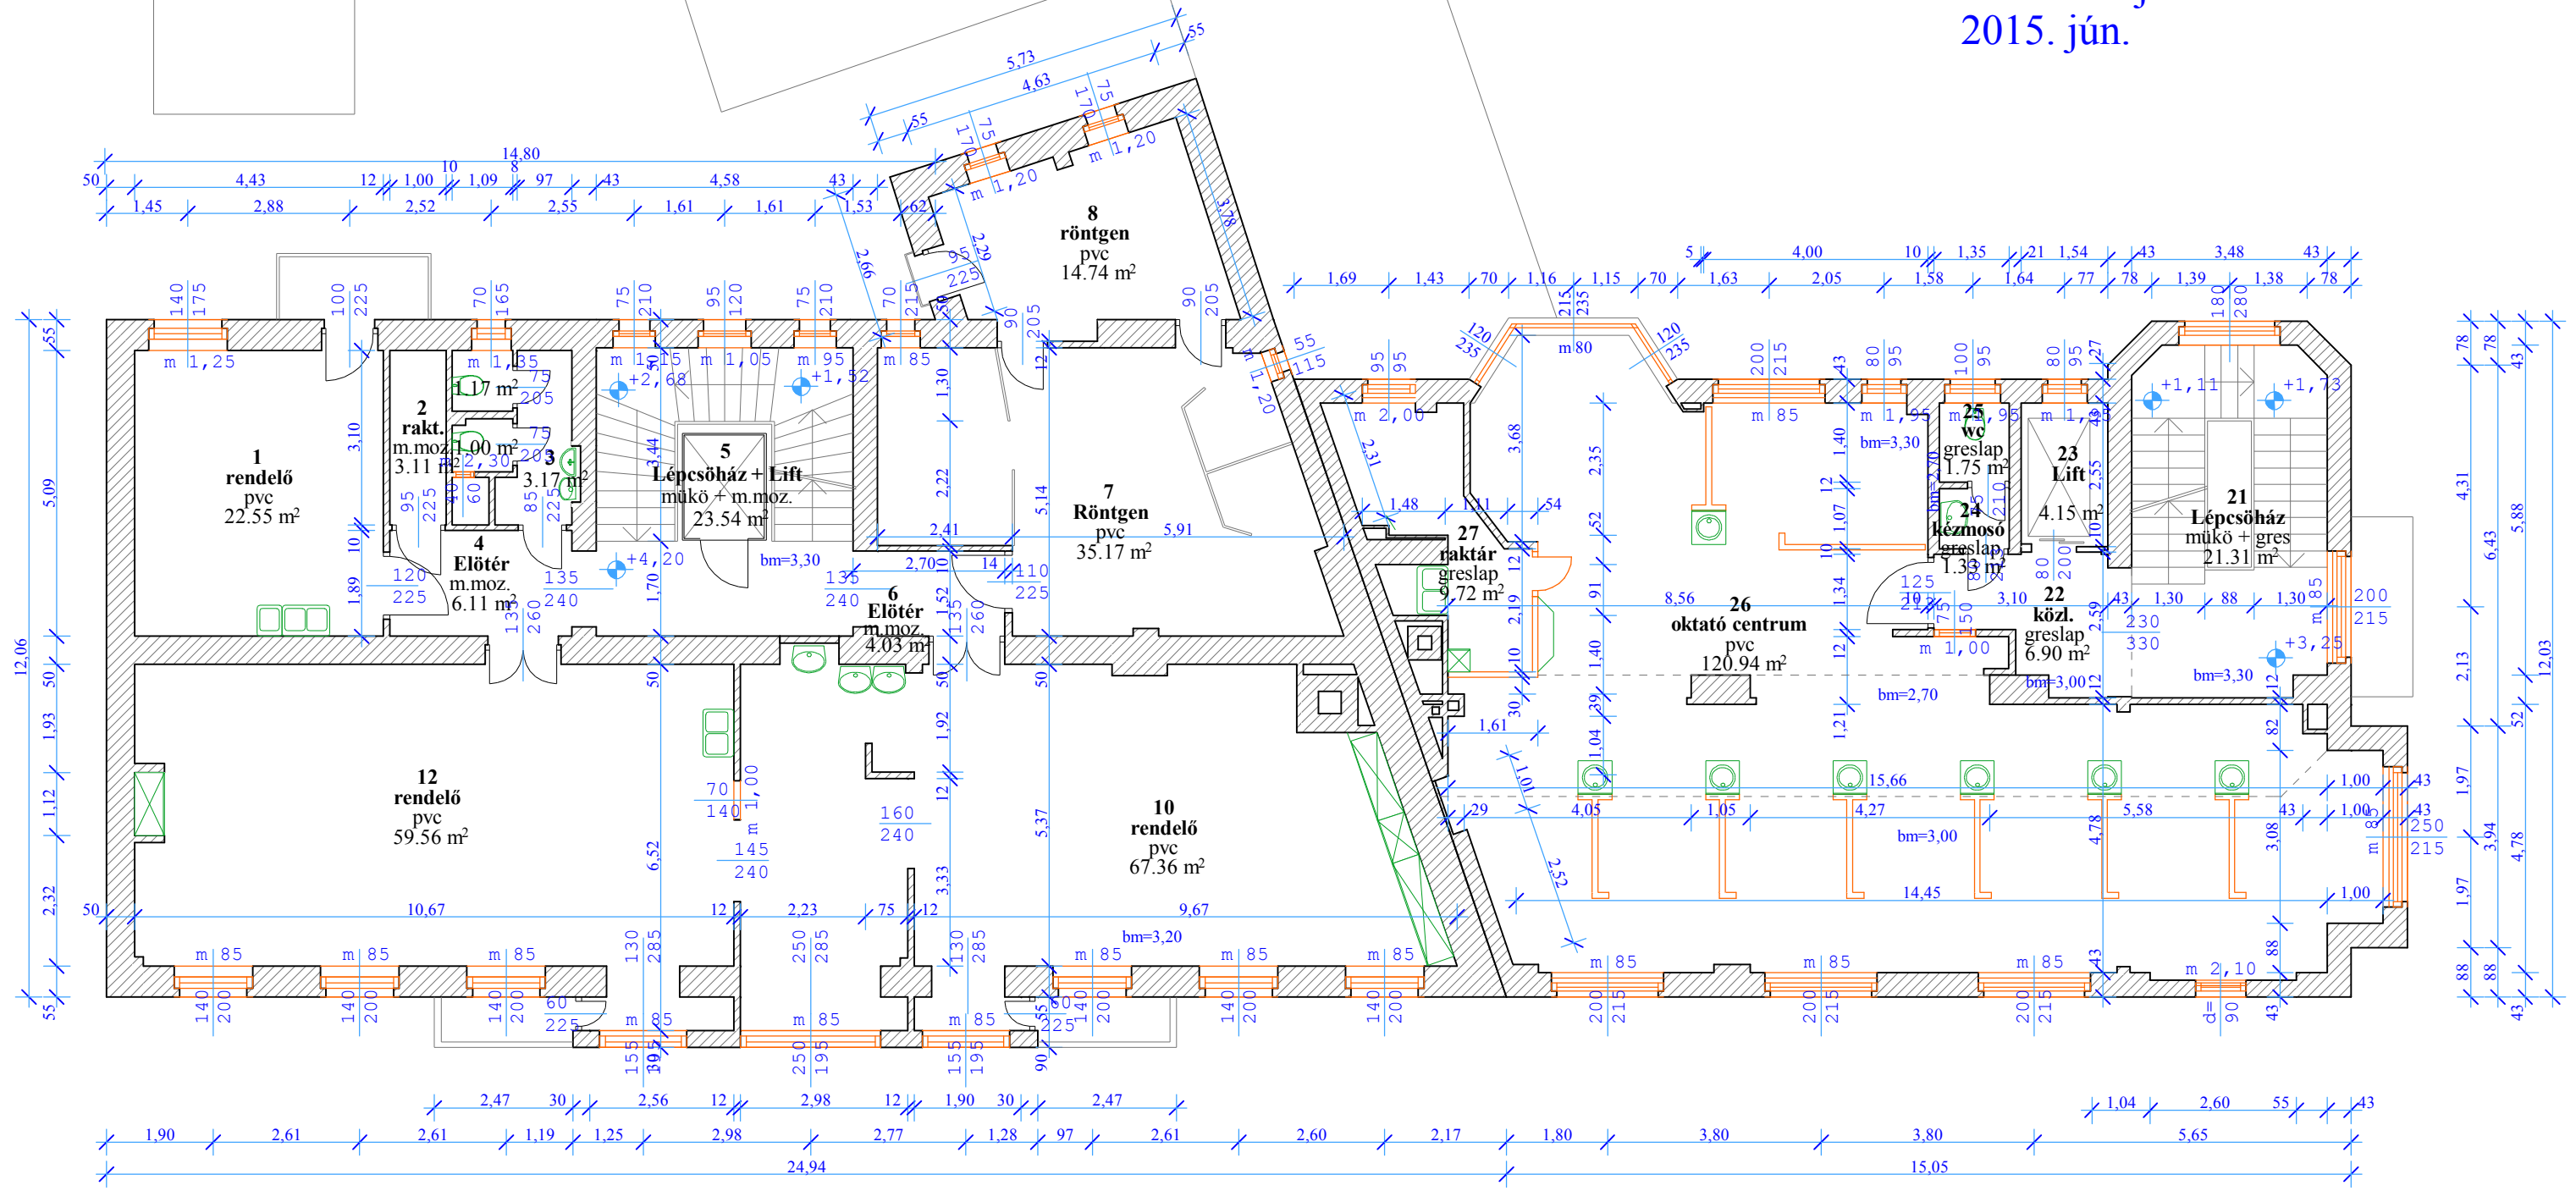

FOGKLINIKA
I. emelet alaprajz
készült: 2005.június
2015. jún.



2015. jún.