

3697/1

3701

3699

Általános emeleti alaprajz


Ortutay Gyula Kollégium

Lilium utca
3698/4


CSATLAKOZÓ
SZTE ÁOK id. Jancsó Miklós Kollégium épülete

Tervezett "A" jelű kollégium épületrész /Em.: 46 FH/

Semmelweis utca
3698/3

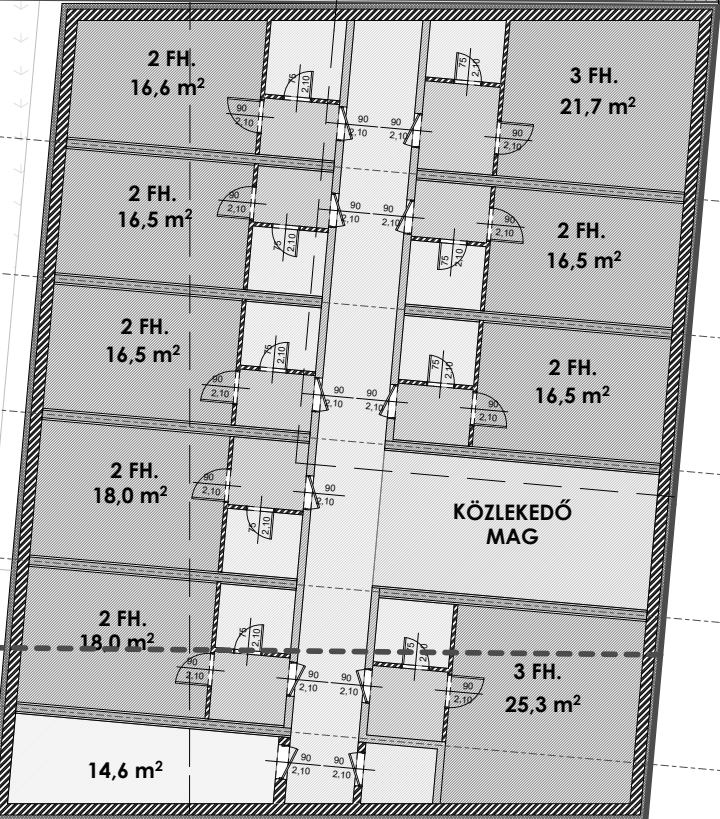

Tervezett "B" jelű kollégium épületrész /Em.: 20 FH/
21,70

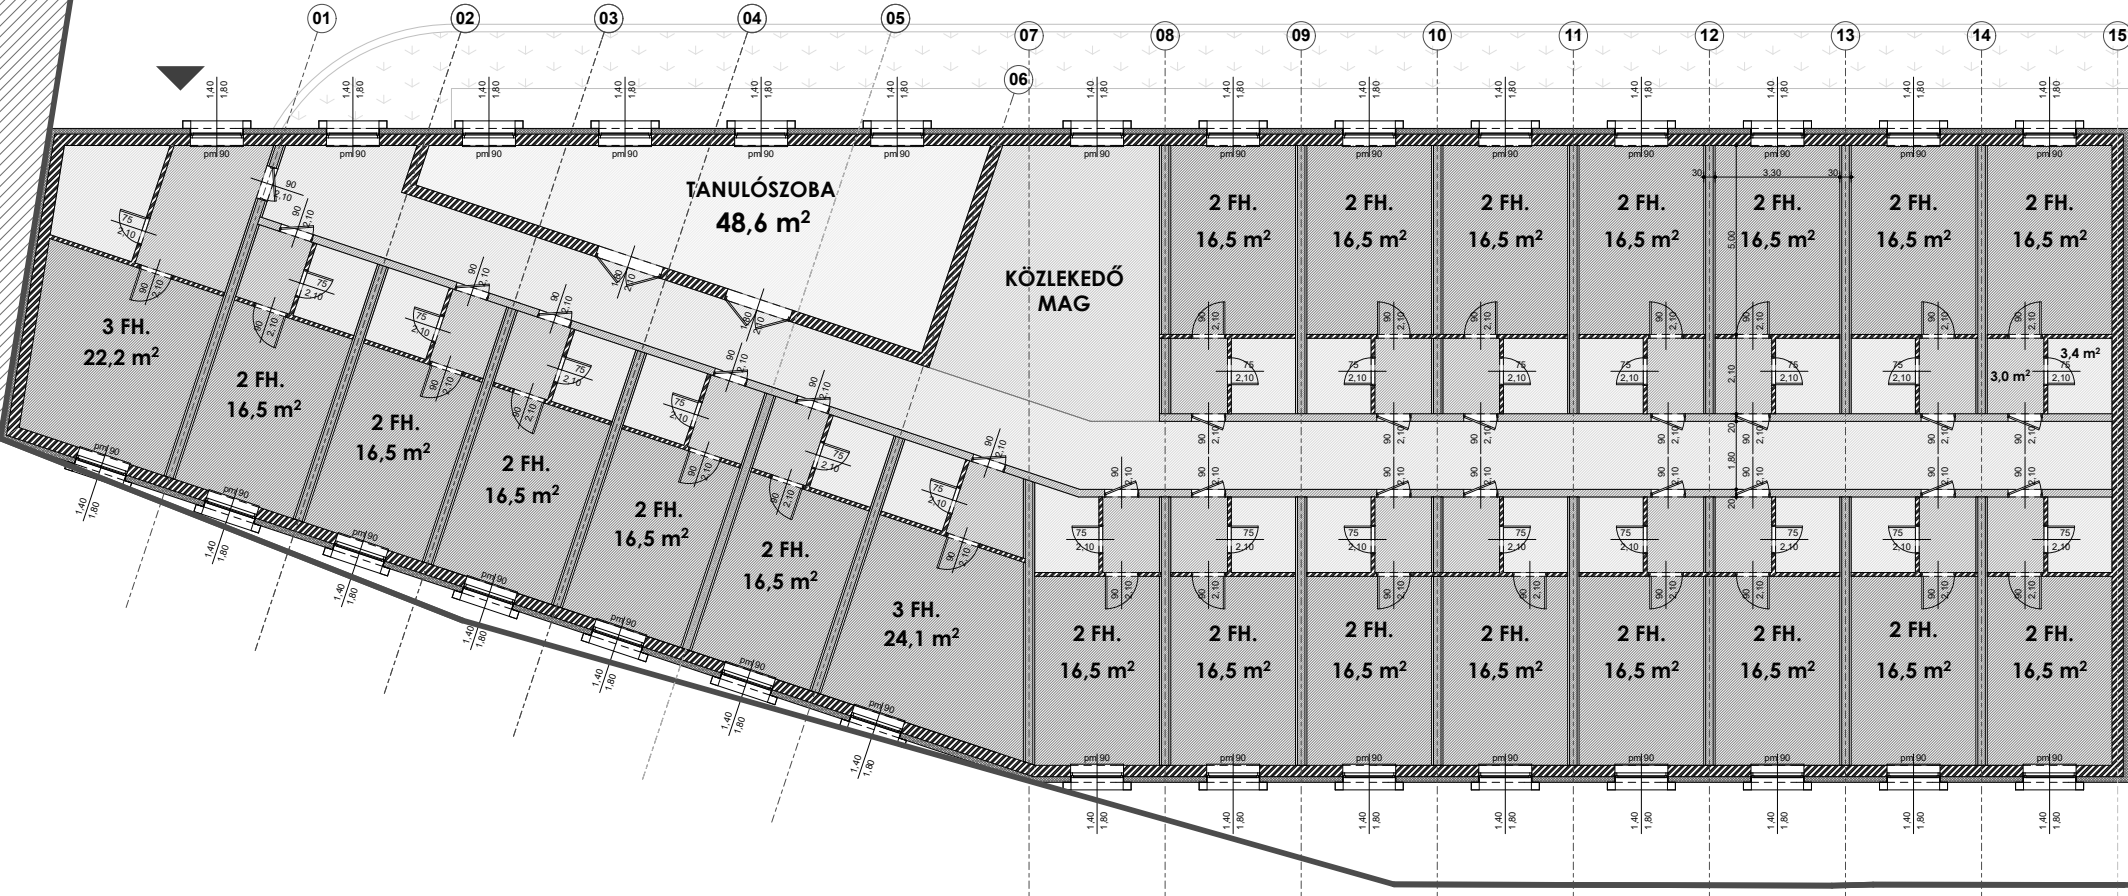

É-3

Rajzszám:

Méretarány:

Kelt:

NOVÁK ÉPÍTÉSZIRODA

6721 SZEGED, TÍMÁR U. 8/B.
Telefon: (62) 673-980
email: novakepitesziroda@t-online.hu

Építmény megnevezése és építés helye:
SZTE ÁOK id. Jancsó Miklós Kollégium bővítésének
konceptió terve
Szeged, Semmelweis utca 7 / Lilium utca 10. hrsz. 3693 ; 3700

Rajz megnevezése:
Általános emeleti szint

Felölős tervező:
Novák Péter okl. építészmérnök
É-1-06-0088

Építtető: