



R-01 RÉSZLET M=1:10

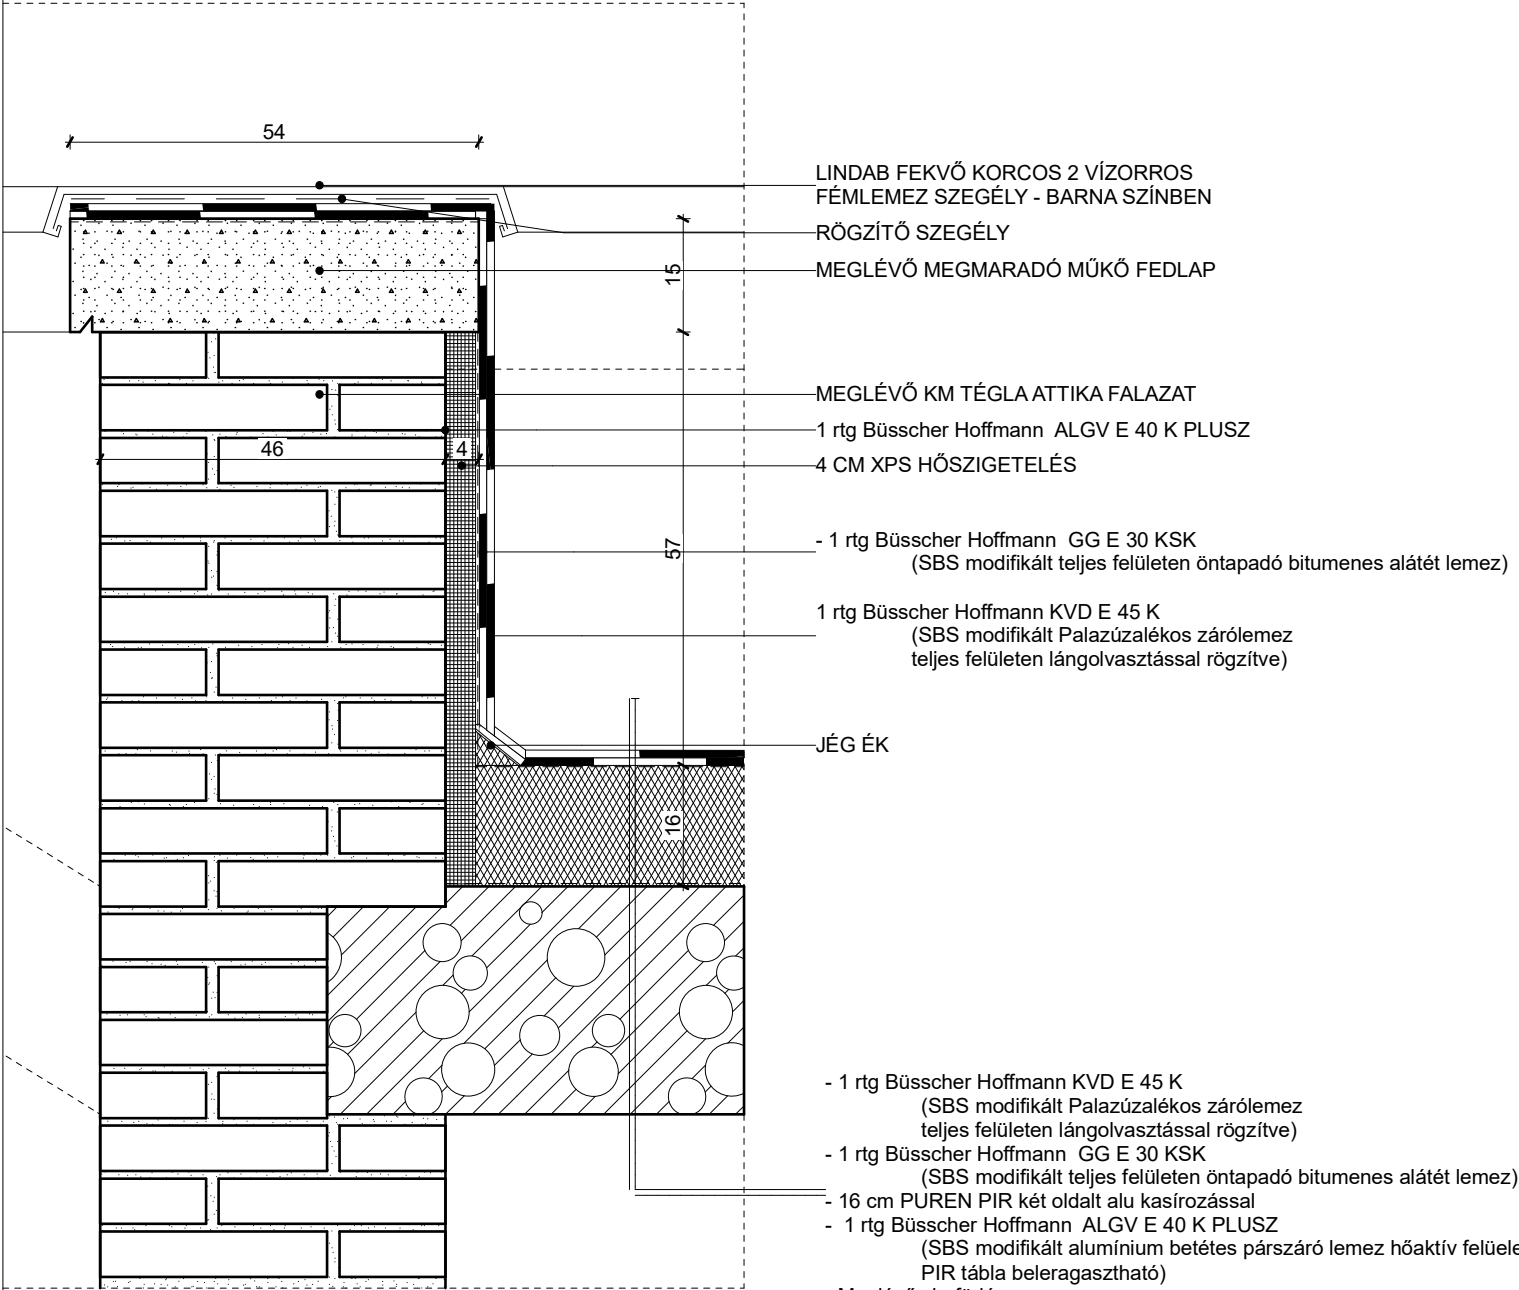

R-02 RÉSZLET M=1:10

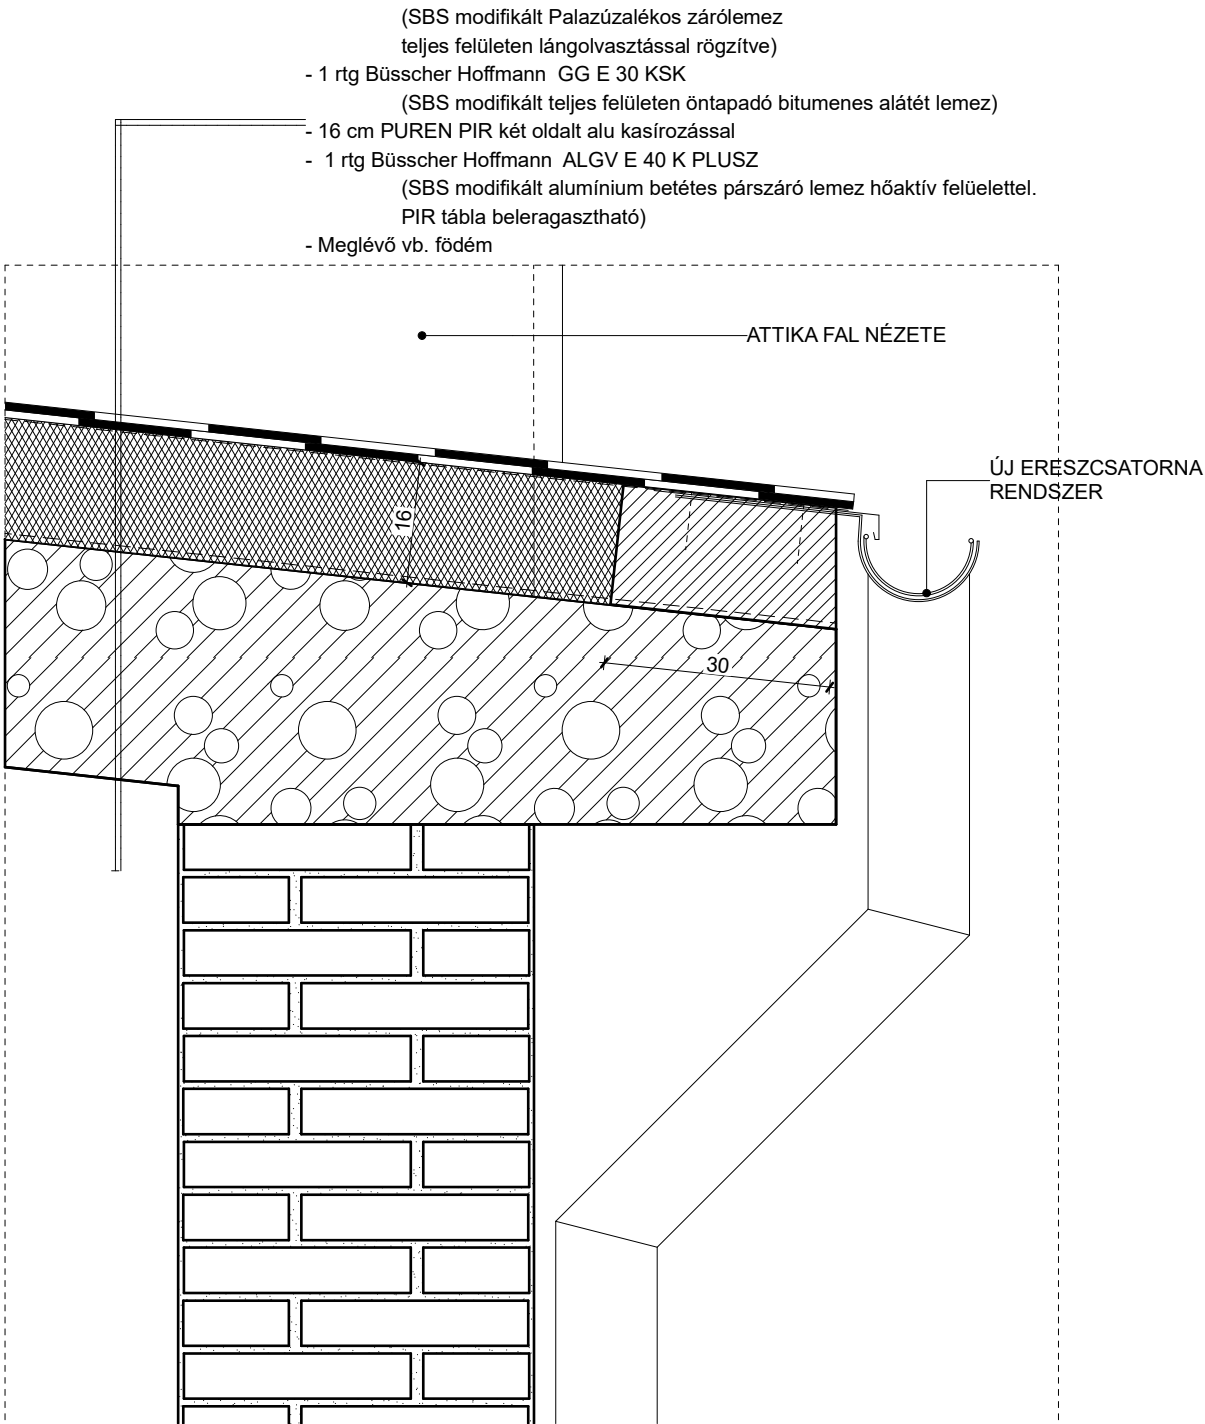

	KIVITELI TERV	ÉPÍTÉS HELYSZÍNE:	MEGBÍZÓ:	TERVEZŐ:	MUNKATÁRS:	DÁTUM:
	SZTE BÉKE ÉPÜLET KISS ÁRPÁD TEREM TETŐSZIGETLÉSE	Szeged, Rerrich Béla tér 1. hrs.: 3728/6	SZEGEDI TUDOMÁNYEGYETEM 6720 Szeged, Dugonics tér 13.	Gyenzse János okl. építészmérnök É-06-0387/13 6722 Szeged, Mikszáth K. u. 4.		2023.04.18.
						CSOMÓPONTOK
						LÉPTÉK: M=1:10 RAJZSZÁM: ÉK-03