




A-A METSZET M=1:50

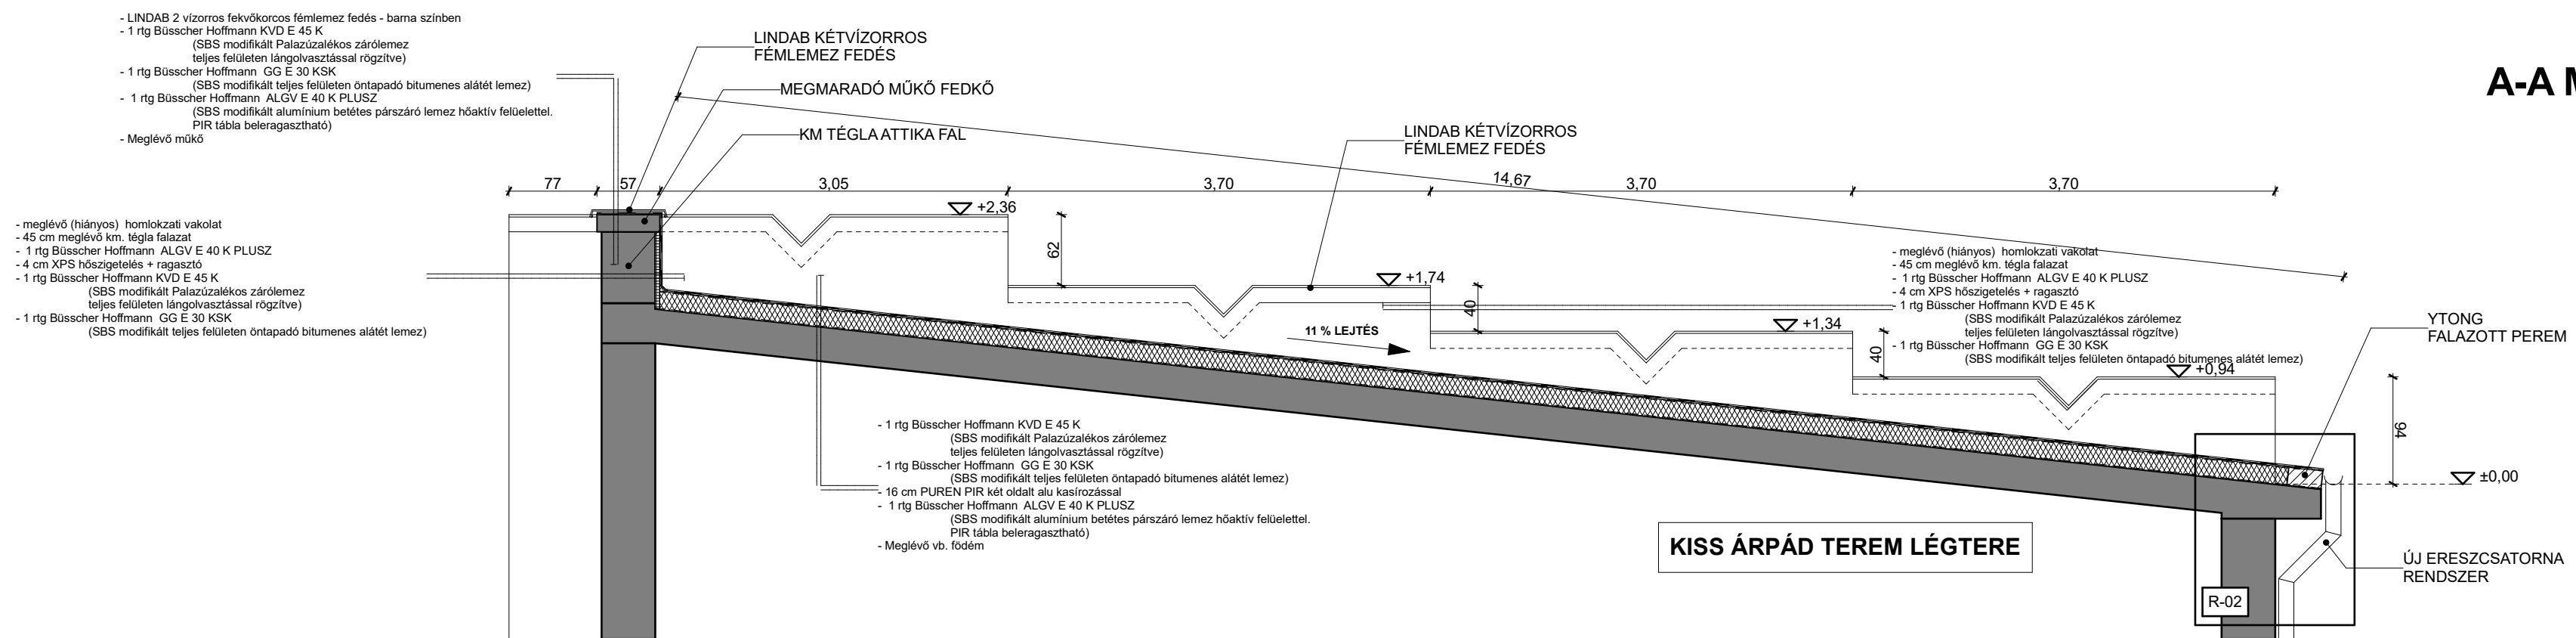

B-B METSZET M=1:50

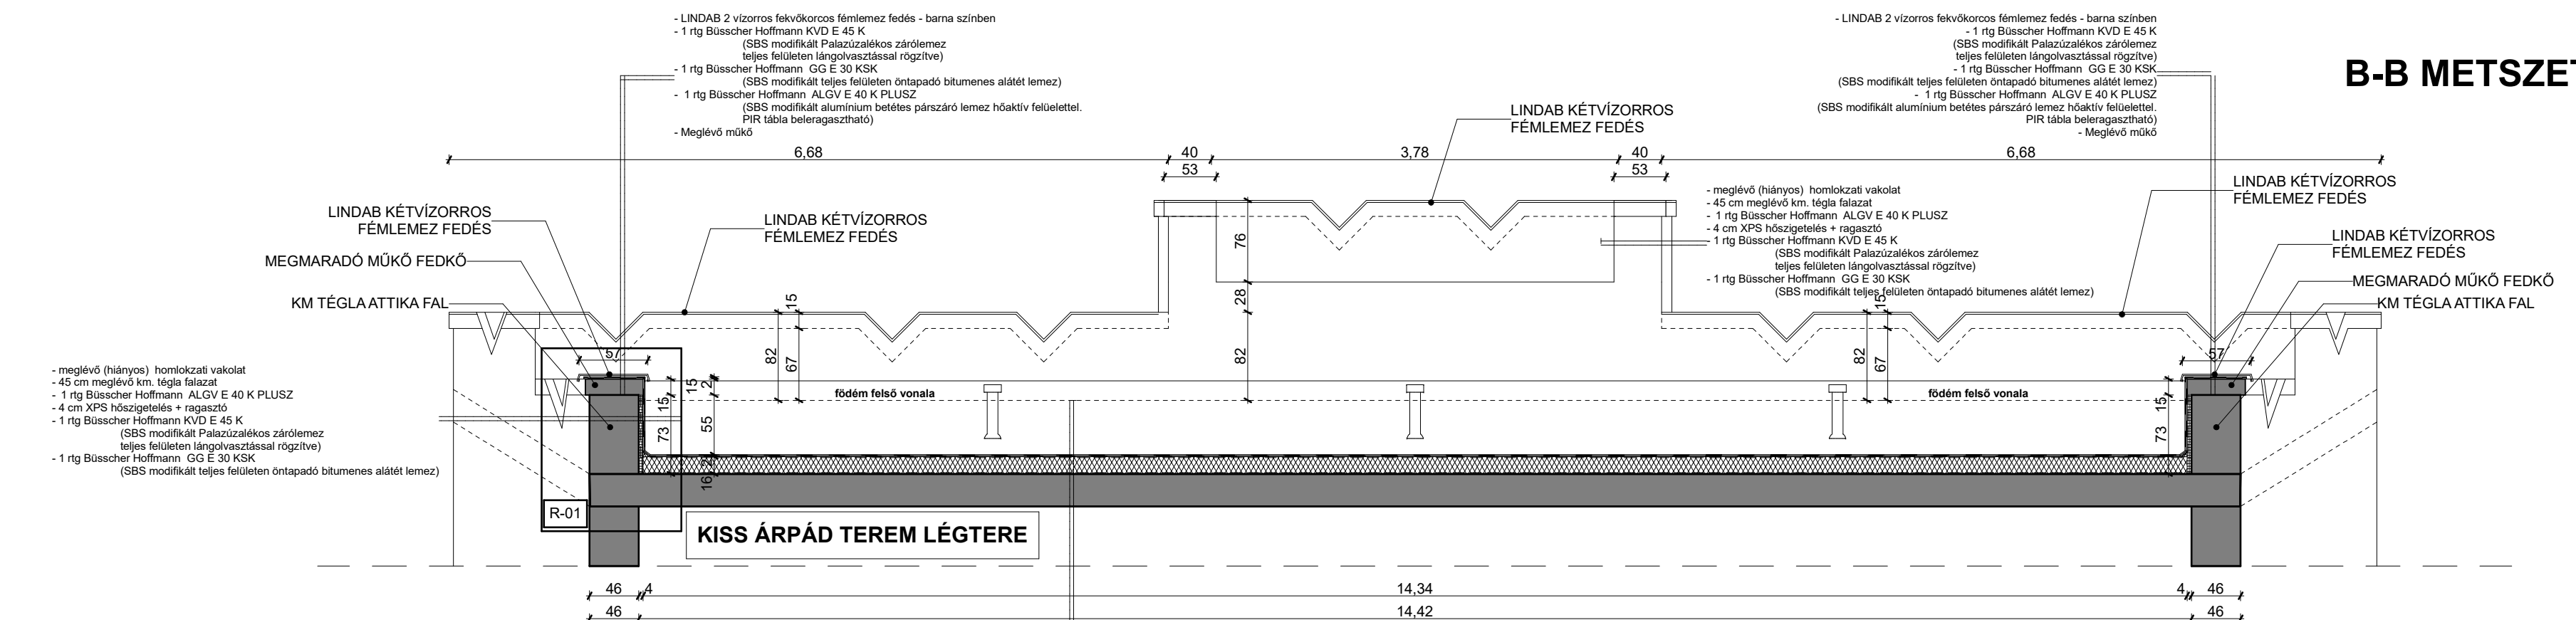

C-C METSZET M=1:50

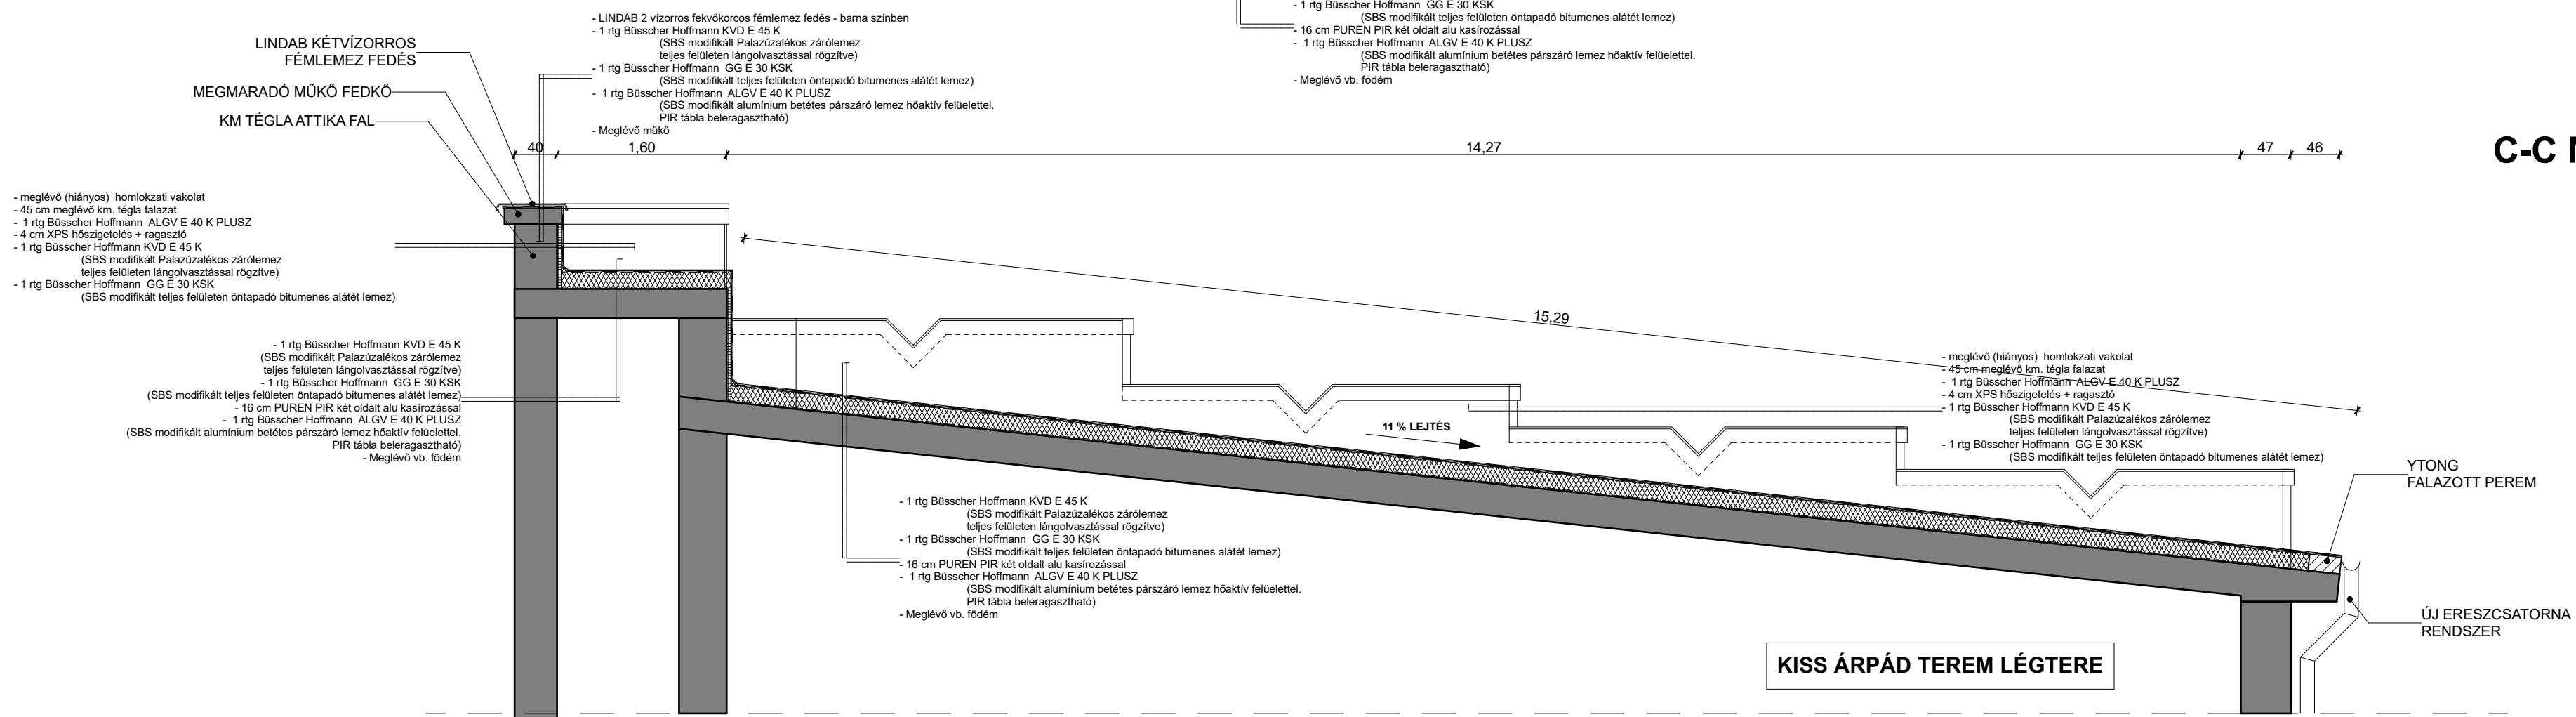

KIVITELI TERV	ÉPÍTÉS HELYSZÍNE:	MEGBÍZÓ:	TERVEZŐ:	MUNKATÁRS:	DÁTUM:
SZTE BÉKE ÉPÜLET KISS ÁRPÁD TEREM TETŐSZIGETLESE	Szeged, Rerrich Béla tér 1.	SZEGEDI TUDOMÁNYEGYETEM	Gyzenize János okl. építész-mérnök É-06-0387/13 6722 Szeged, Mikszáth K. u. 4.		2023.04.18.
	hrs.: 3728/6	6720 Szeged, Dugonics tér 13.			METSZETEK
					LÉPTÉK: M=1:50
					RAJZSZÁM: ÉK-02