


**HOMLOKZAT**

FELÉPÍTMÉNY

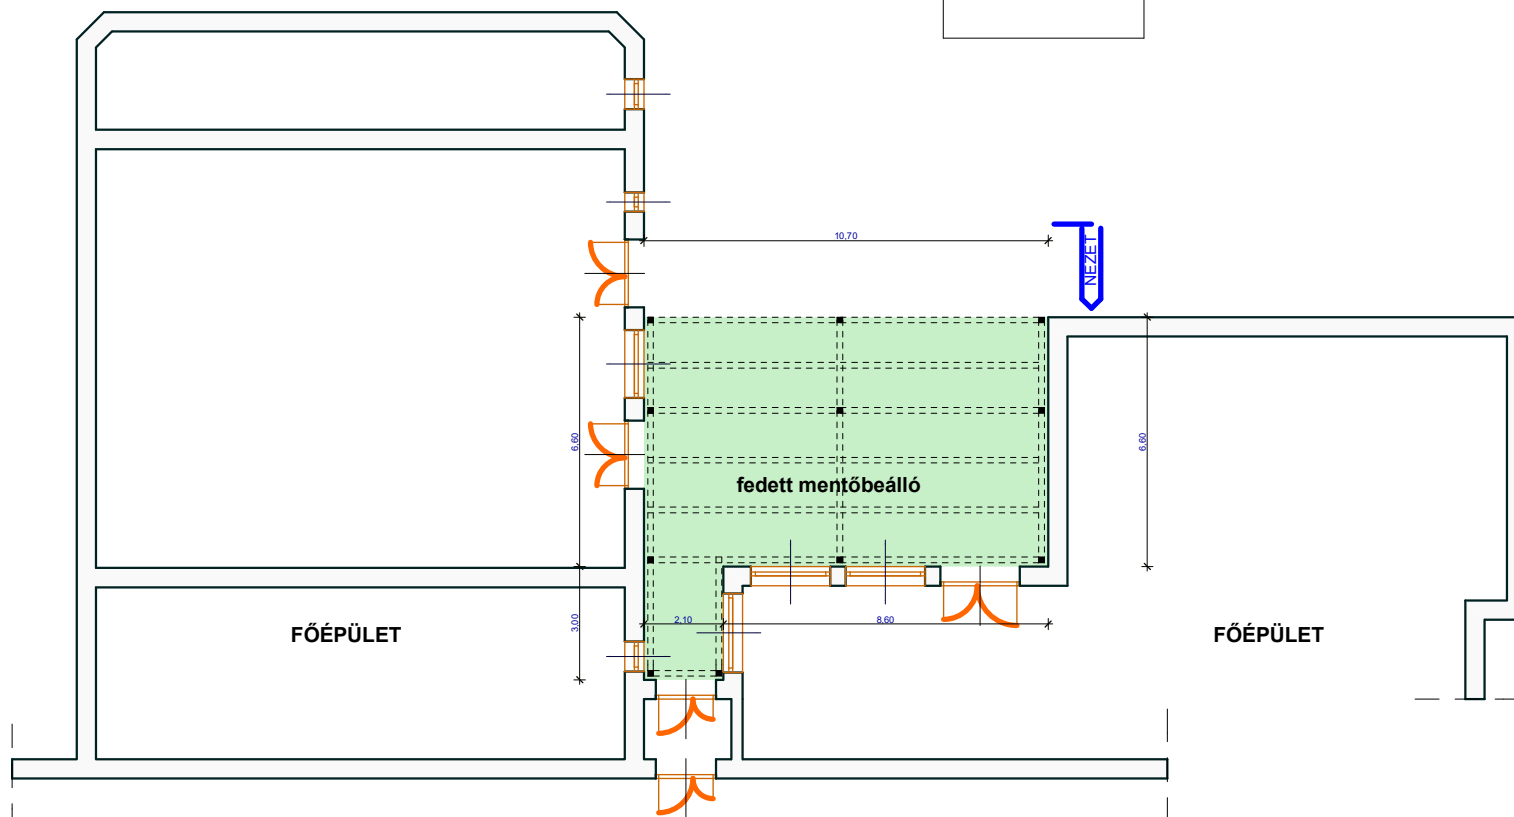

**ALAPRAJZI RÉSZLET**

Projekt megnevezése:

Fedett mentőbeálló kialakítása

Létesítmény helye:

Korányi fasor 14.15.

Dátum:

2025.09.30.

Lépték: